


Surface prise à bail : 64 162 m²
Surface Serre : 203.1 x 196.596 = 39 929 m²
Surface PV : 20 501 m²

LEGENDE

- Module photovoltaïque
- PTR Poste de transformation
- PDL Poste de livraison
- Tranchée AC
- Tranchée DC
- Tranchée HT
- Bande circulaire périphérique
- Voie lourde
- Plateforme de déchargement
- Clôture
- Haies
- Limite Cadastreale
- Limite prise à bail
- Réserve incendie

01	16/02/2026	REPRISE 01	JEA	AROB
00	03/02/2026	EDITION ORIGINALE	JEA	AROB
Rev.	Date	Modifications	Dess.	Verif.

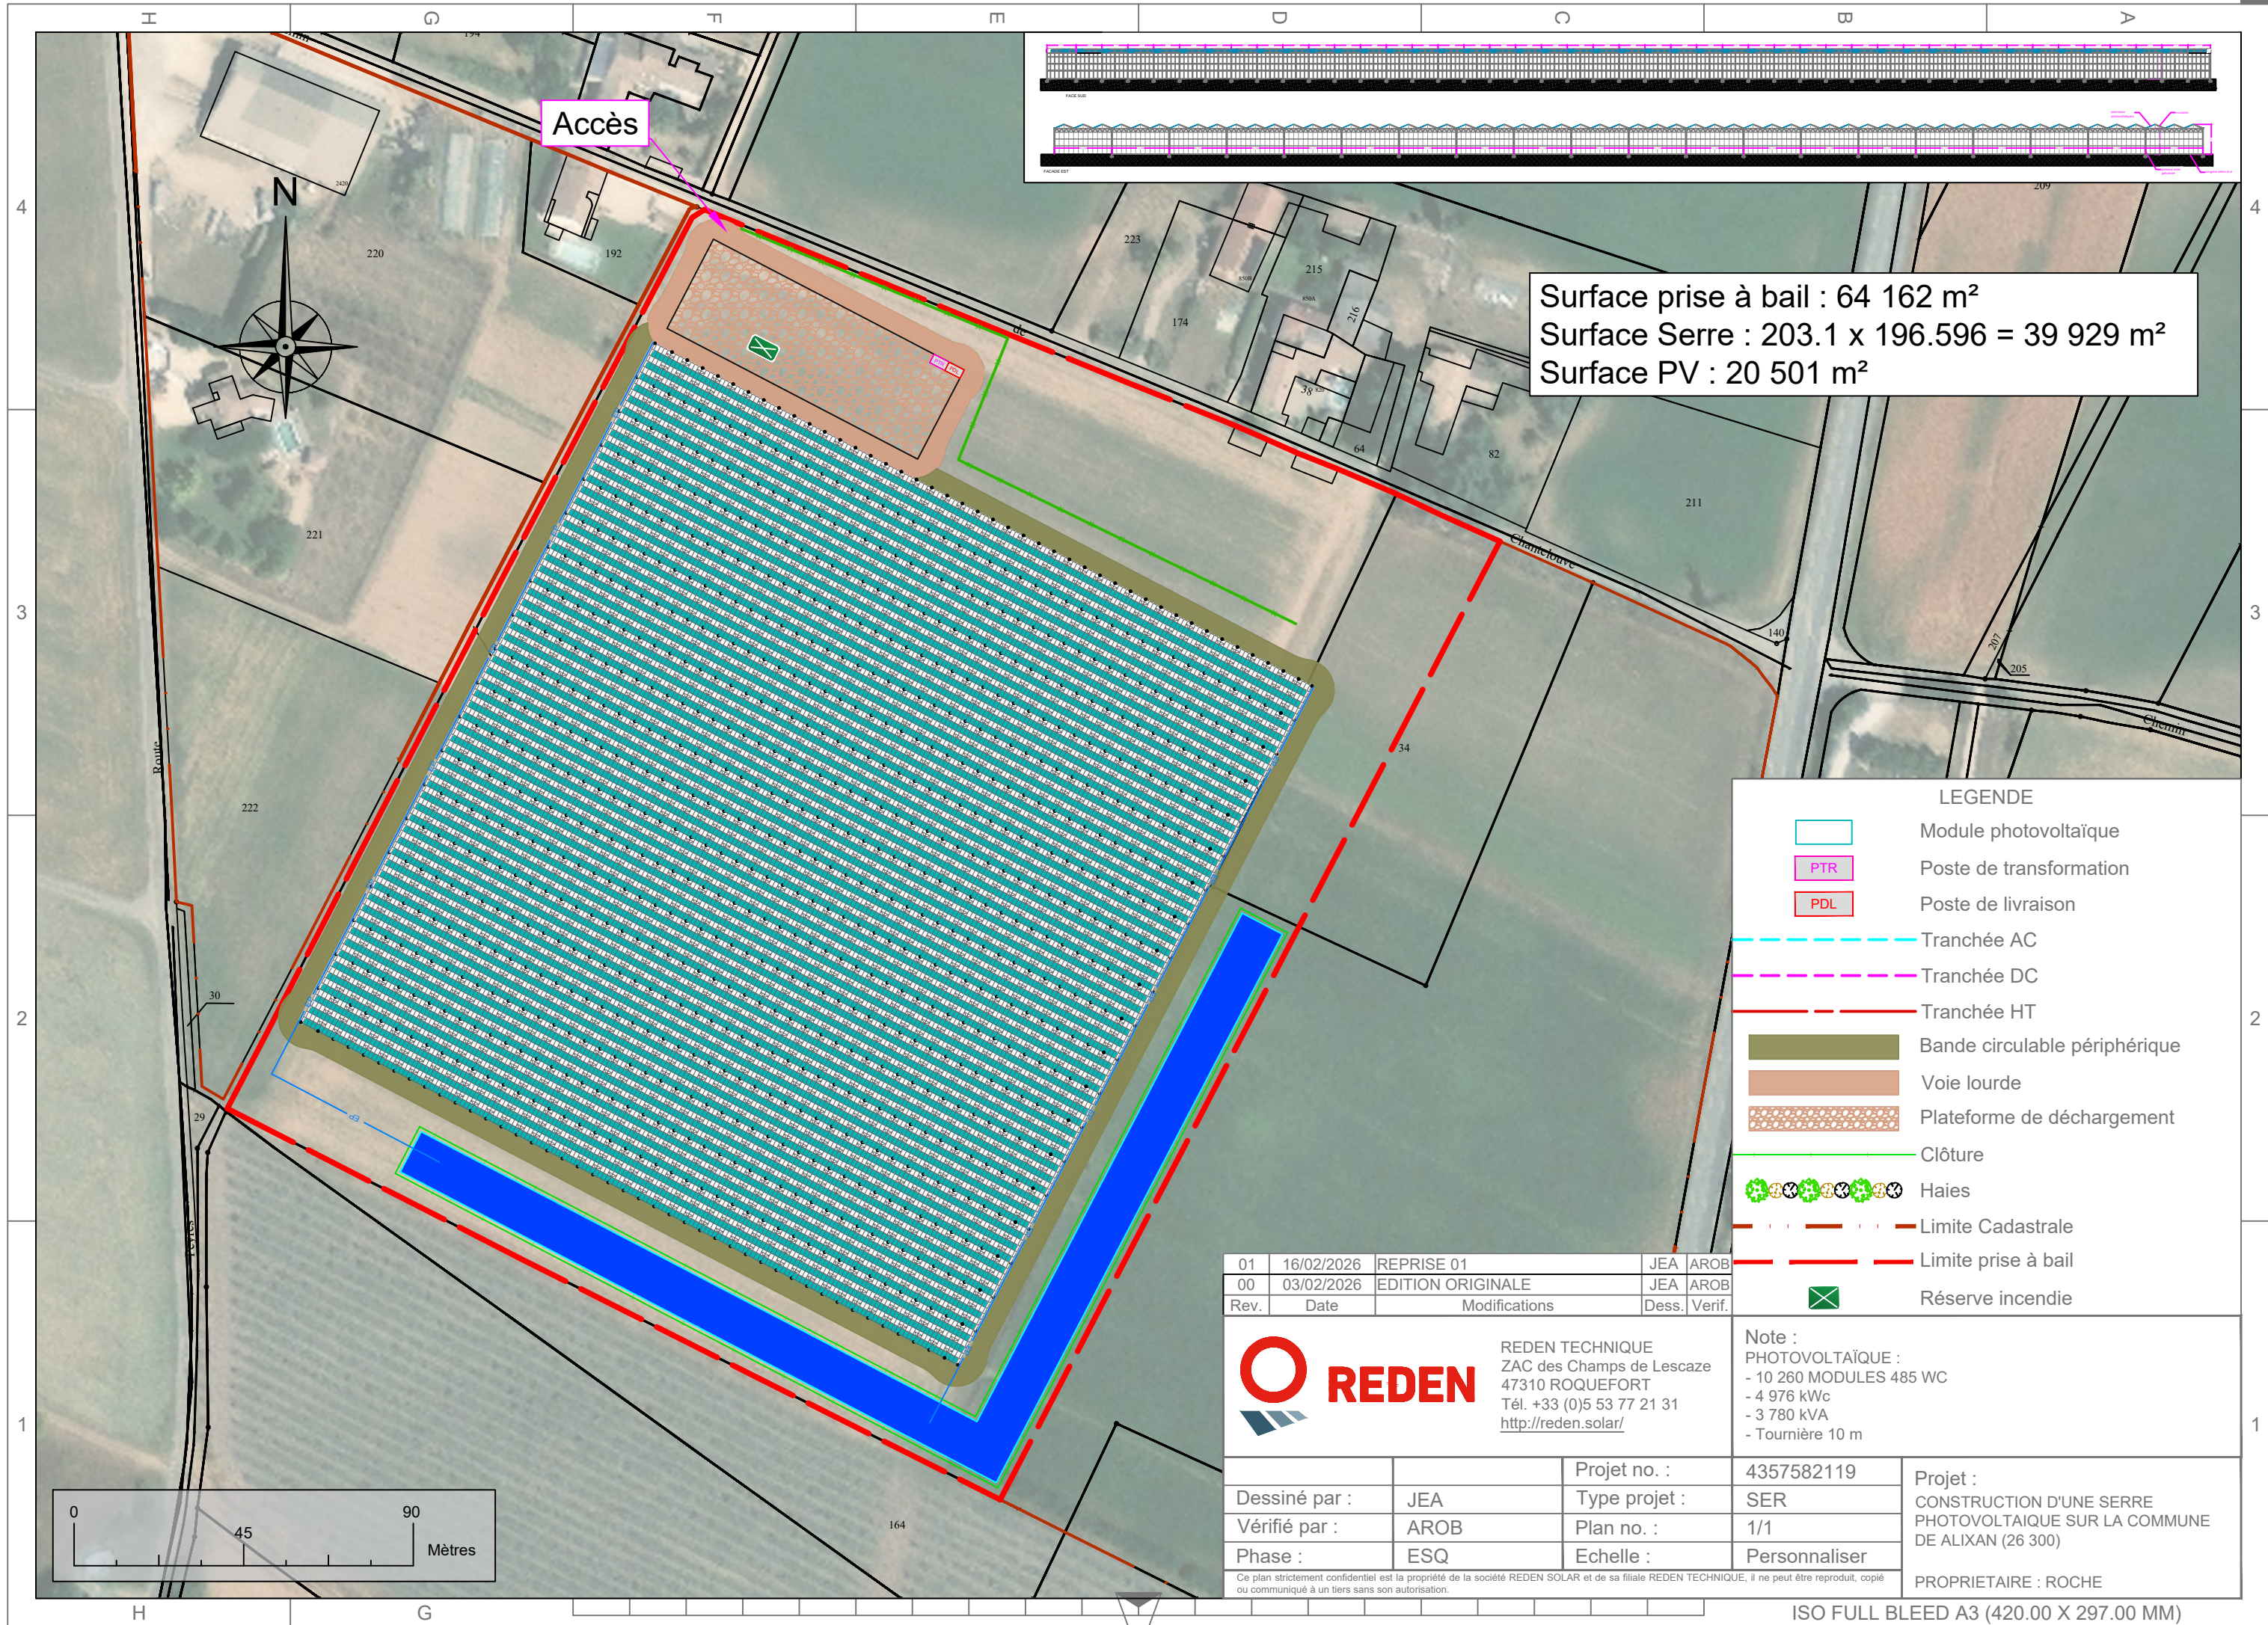

REDEN
REDEN TECHNIQUE
ZAC des Champs de Lescaze
47310 ROQUEFORT
Tél. +33 (0)5 53 77 21 31
<http://reden.solar/>

Note :
PHOTOVOLTAÏQUE :
- 10 260 MODULES 485 WC
- 4 976 kWc
- 3 780 kVA
- Tournière 10 m

Dessiné par :	JEA	Projet no. :	4357582119	Projet : CONSTRUCTION D'UNE SERRE PHOTOVOLTAÏQUE SUR LA COMMUNE DE ALIXAN (26 300) PROPRIETAIRE : ROCHE
Vérifié par :	AROB	Type projet :	SER	
Phase :	ESQ	Plan no. :	1/1	
		Echelle :	Personnaliser	

Ce plan strictement confidentiel est la propriété de la société REDEN SOLAR et de sa filiale REDEN TECHNIQUE, il ne peut être reproduit, copié ou communiqué à un tiers sans son autorisation.