




ANNEXE 5

Plan de masse du projet

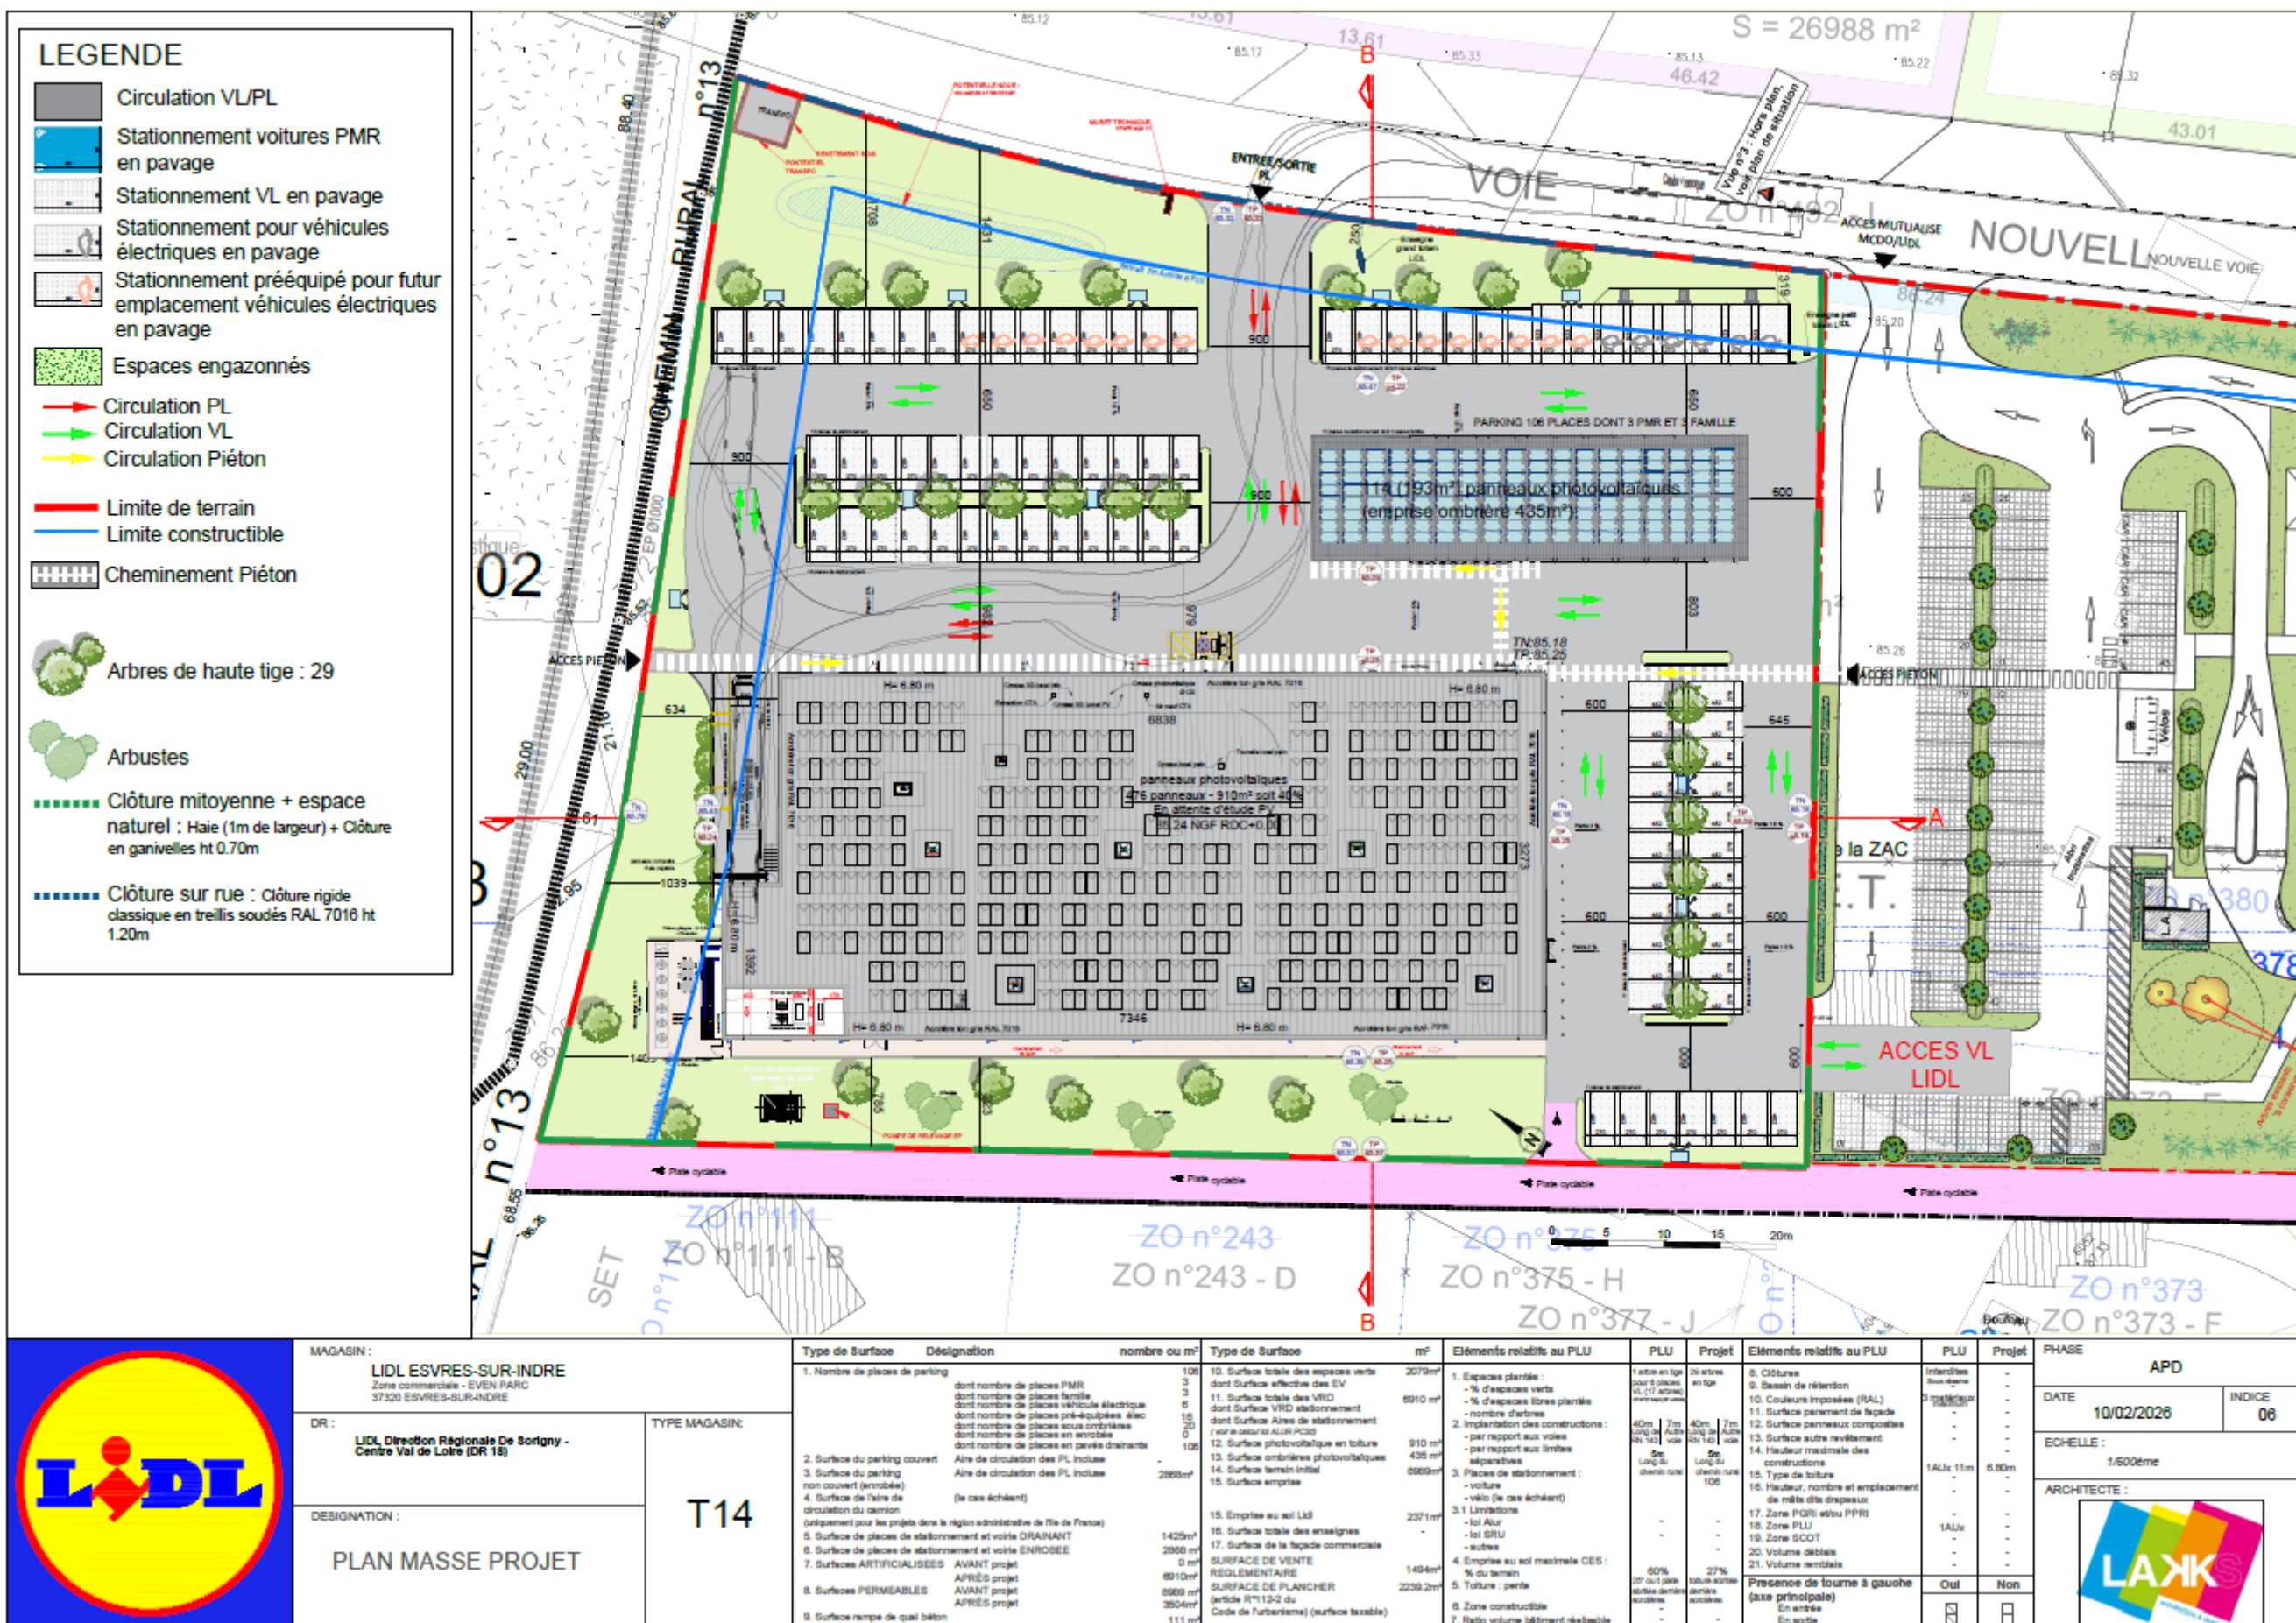

Plan masse du projet
Source : LAK'S Design, 02/2026