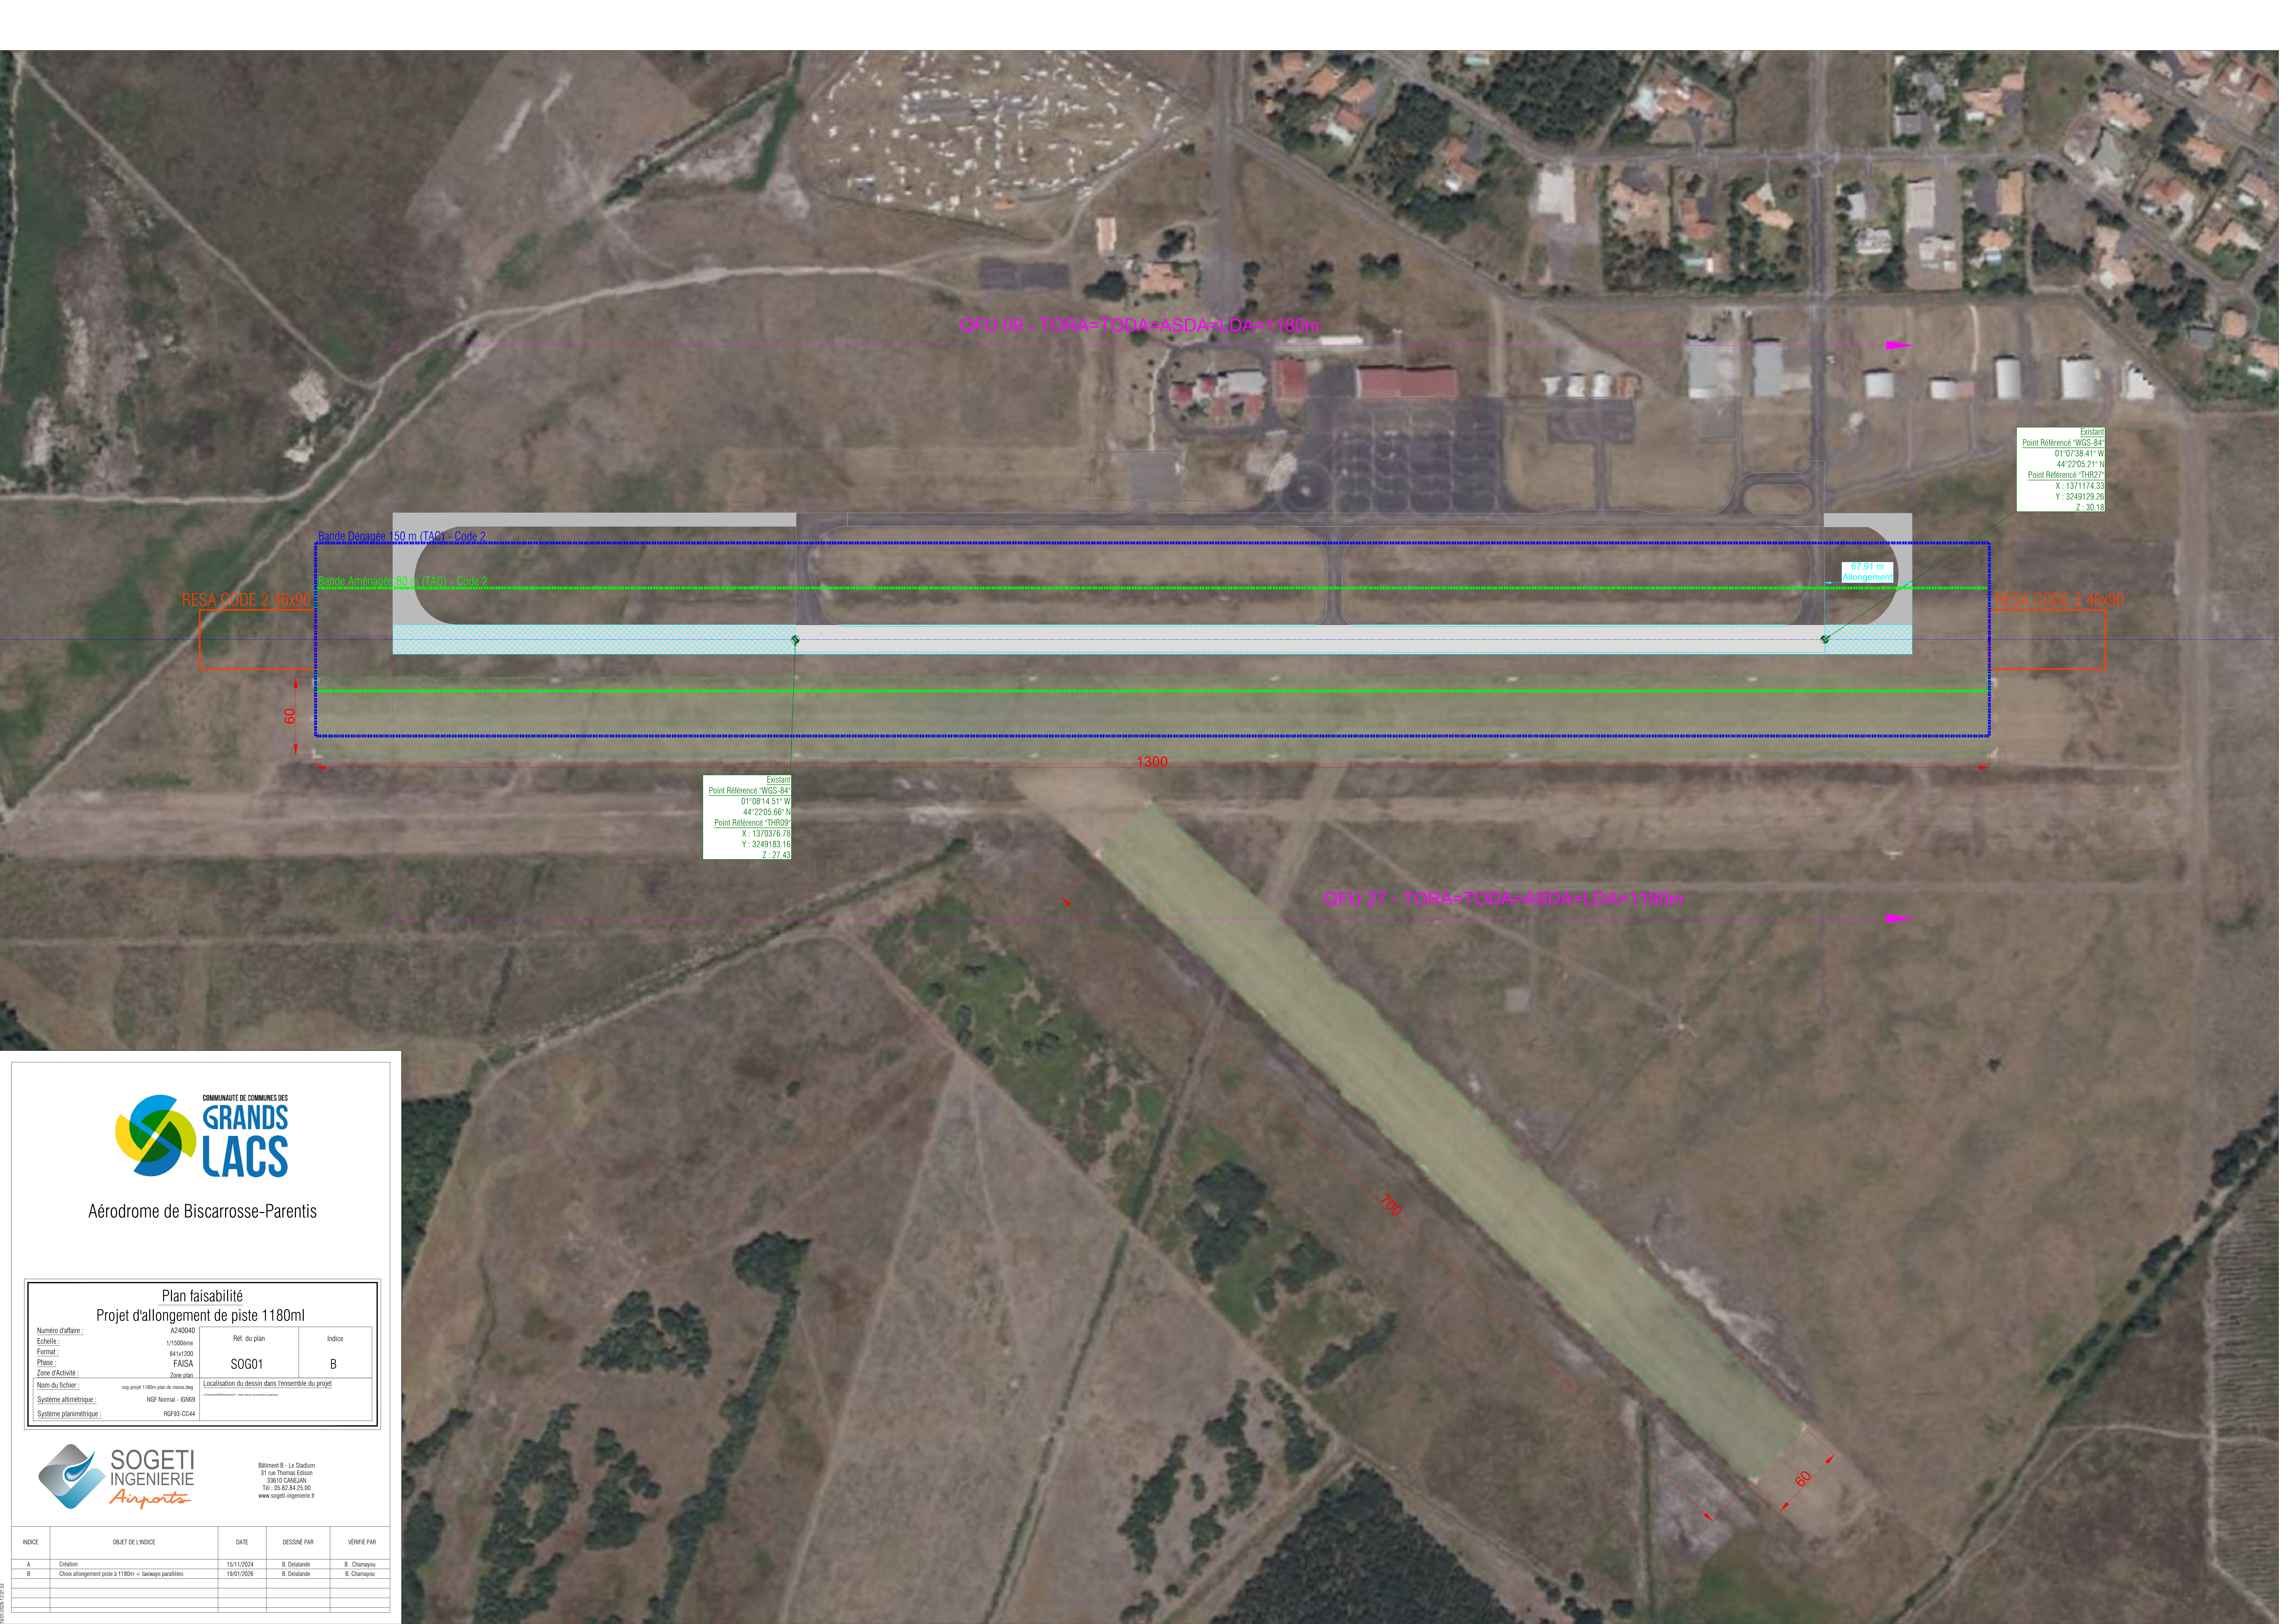

4. PLAN DE MASSE DU PROJET (SOURCE : SOGETI INGENIERIE AIRPORTS



Aérodrome de Biscarosse-Parentis

Plan faisabilité			
Projet d'allongement de piste 1180m			
Numéro d'affaire :	A240040	Réf. du plan	Indice
Echelle :	1/1500ème		
Format :	841x1200		
Phase :	FAISA	SOG01	B
Zone d'Activité :	Zone plan.		
Nom du fichier :	sogeti_1180m-plan-de-masse.dwg	Localisation du dessin dans l'ensemble du projet	
Système altimétrique :	NGF Normal - IGN69		
Système planimétrique :	RGF93-CC44		



SOGETI
INGENIERIE
Airports

Bâtiment B - Le Stadium
31 rue Thomas Edison
33610 CANEJAN
Tel : 05 52 84 25 00
www.sogeti-ingenierie.fr

INDICE	OBJET DE L'INDICE	DATE	DESSINE PAR	VÉRIFIÉ PAR
A	Création	15/11/2024	B. Delalande	B. Charnayou
B	Choix allongement piste à 1180m + taxiways parallèles	19/01/2025	B. Delalande	B. Charnayou