


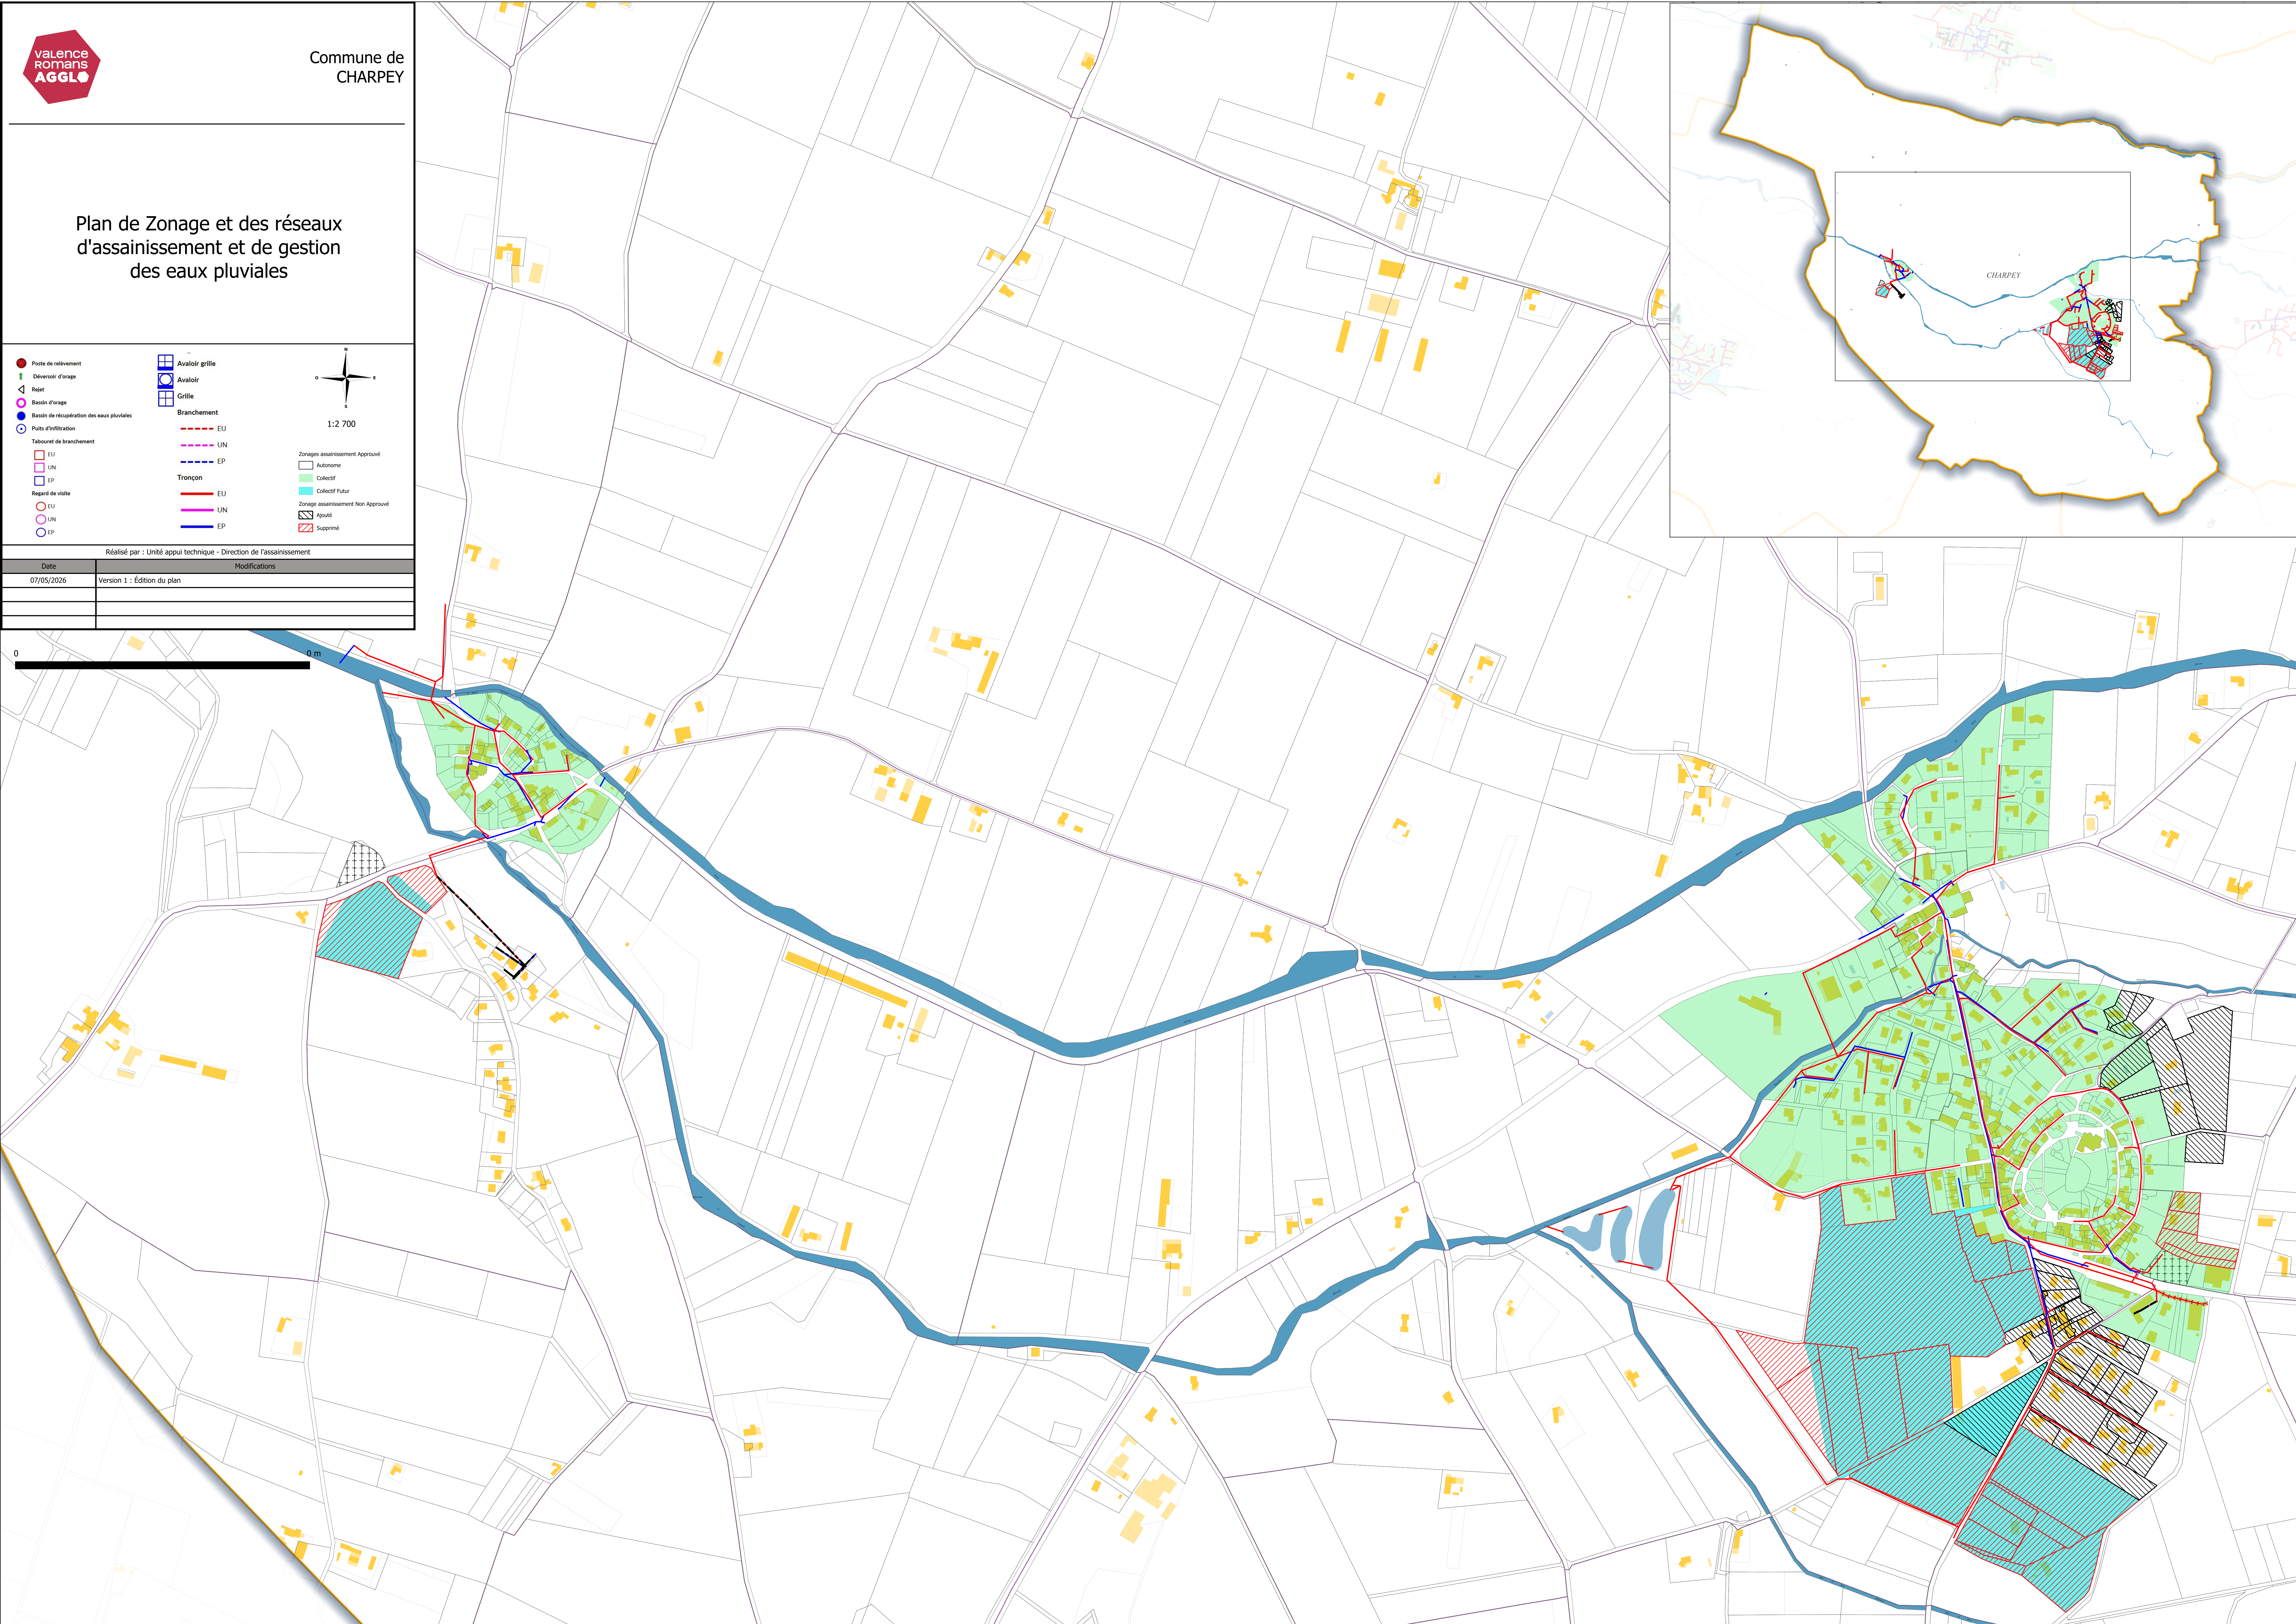



Commune de
CHARPEY

Plan de Zonage et des réseaux d'assainissement et de gestion des eaux pluviales

Poste de relèvement

Déversoir d'orage

Rejet

Basin d'orage

Basin de récupération des eaux pluviales

Puits d'infiltration

Tabouret de branchement

EU

UN

EP

Regard de visite

EU

UN

EP

Avaloir grille

Avaloir

Grille

EU

UN

EP

EU

UN

EP

Autonome

Collectif

Collectif Futur

Zonage assainissement Non Approuvé

Alpé

Supprimé

Date

07/05/2026

Réalisé par : Unité appui technique - Direction de l'assainissement

Version 1 : Edition du plan

Modifications

0

0 m

