


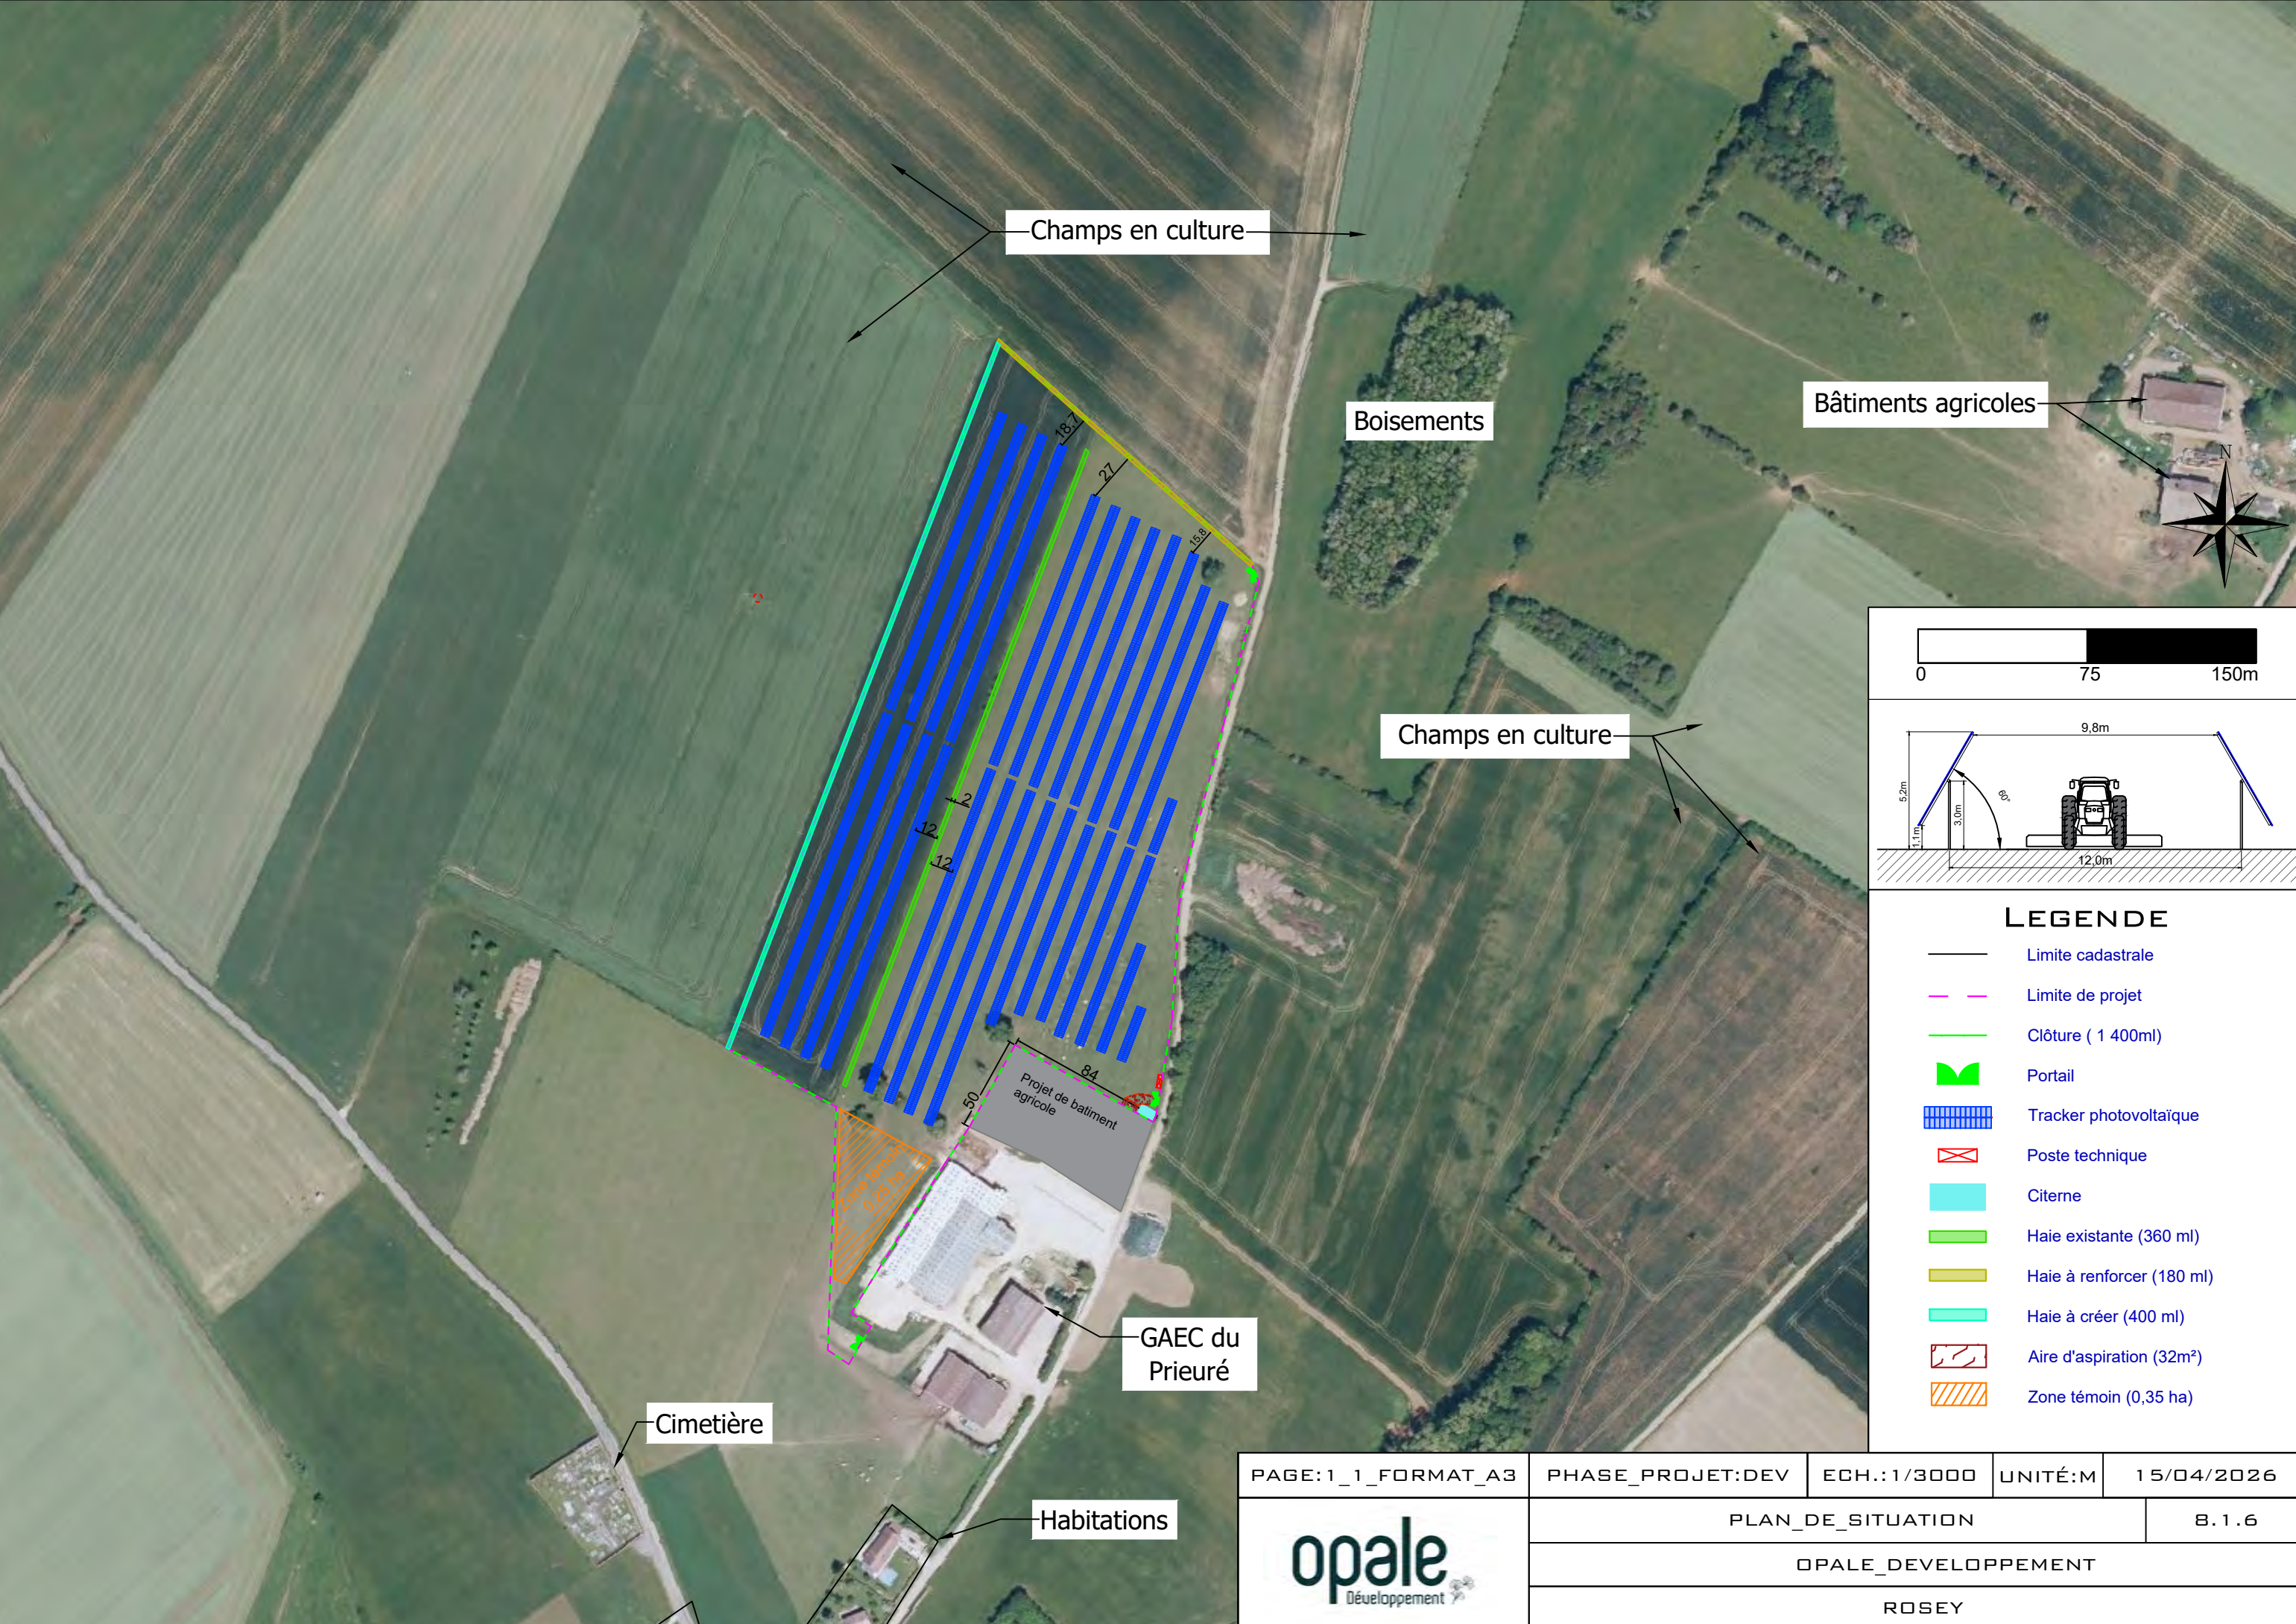

PAGE:1_1_FORMAT_A3	PHASE_PROJET:DEV	ECH.:1/3000	UNITÉ:M	15/04/2026
	PLAN_DE_SITUATION			B.1.6
	OPALE_DEVELOPPEMENT			
	ROSEY			