

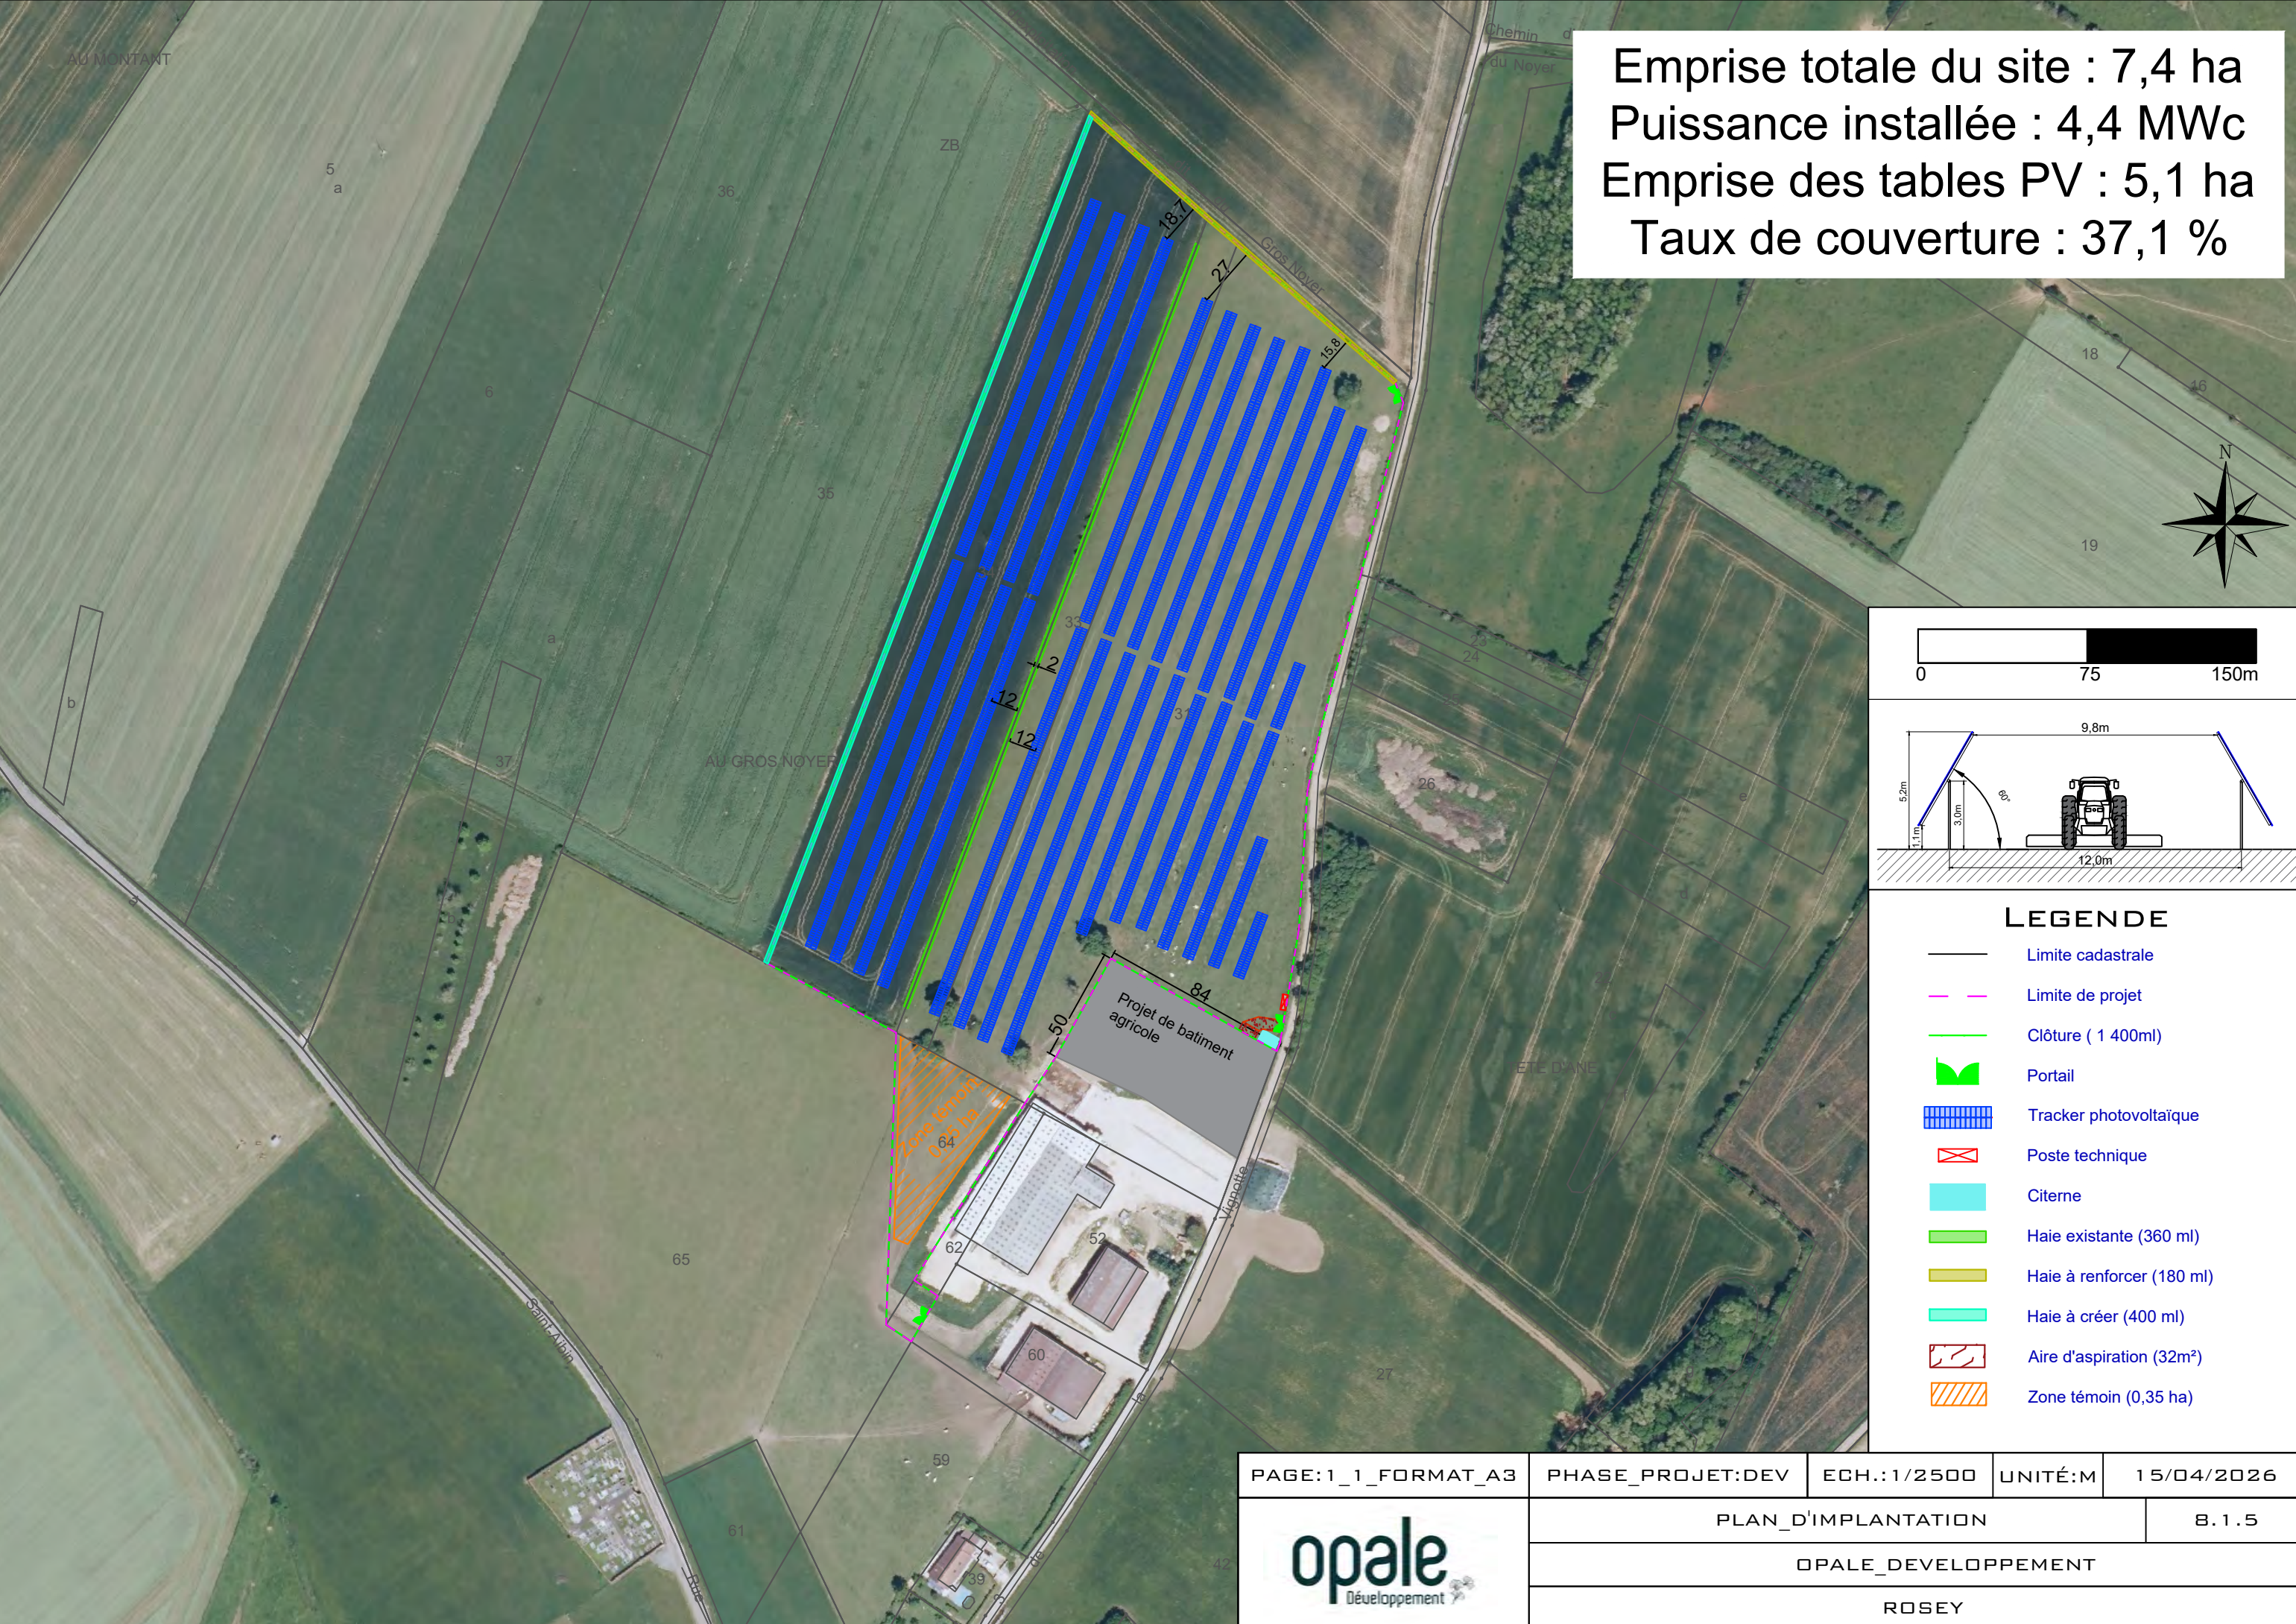


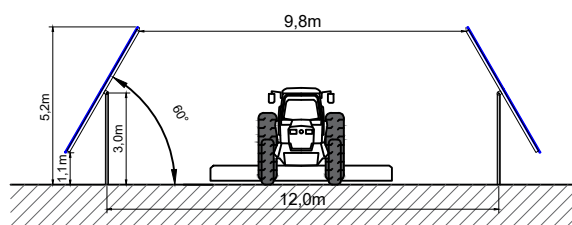

Emprise totale du site : 7,4 ha
Puissance installée : 4,4 MWc
Emprise des tables PV : 5,1 ha
Taux de couverture : 37,1 %

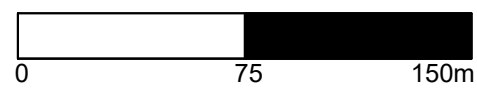

LEGENDE

- Limite cadastrale
- - - Limite de projet
- Clôture (1 400ml)
- Portail
- Tracker photovoltaïque
- Poste technique
- Citerne
- Haie existante (360 ml)
- Haie à renforcer (180 ml)
- Haie à créer (400 ml)
- Aire d'aspiration (32m²)
- Zone témoin (0,35 ha)

PAGE:1_1_FORMAT_A3	PHASE_PROJET:DEV	ECH.:1/2500	UNITÉ:M	15/04/2026
	PLAN_D'IMPLANTATION			8.1.5
	OPALE_DEVELOPPEMENT			
	ROSEY			