


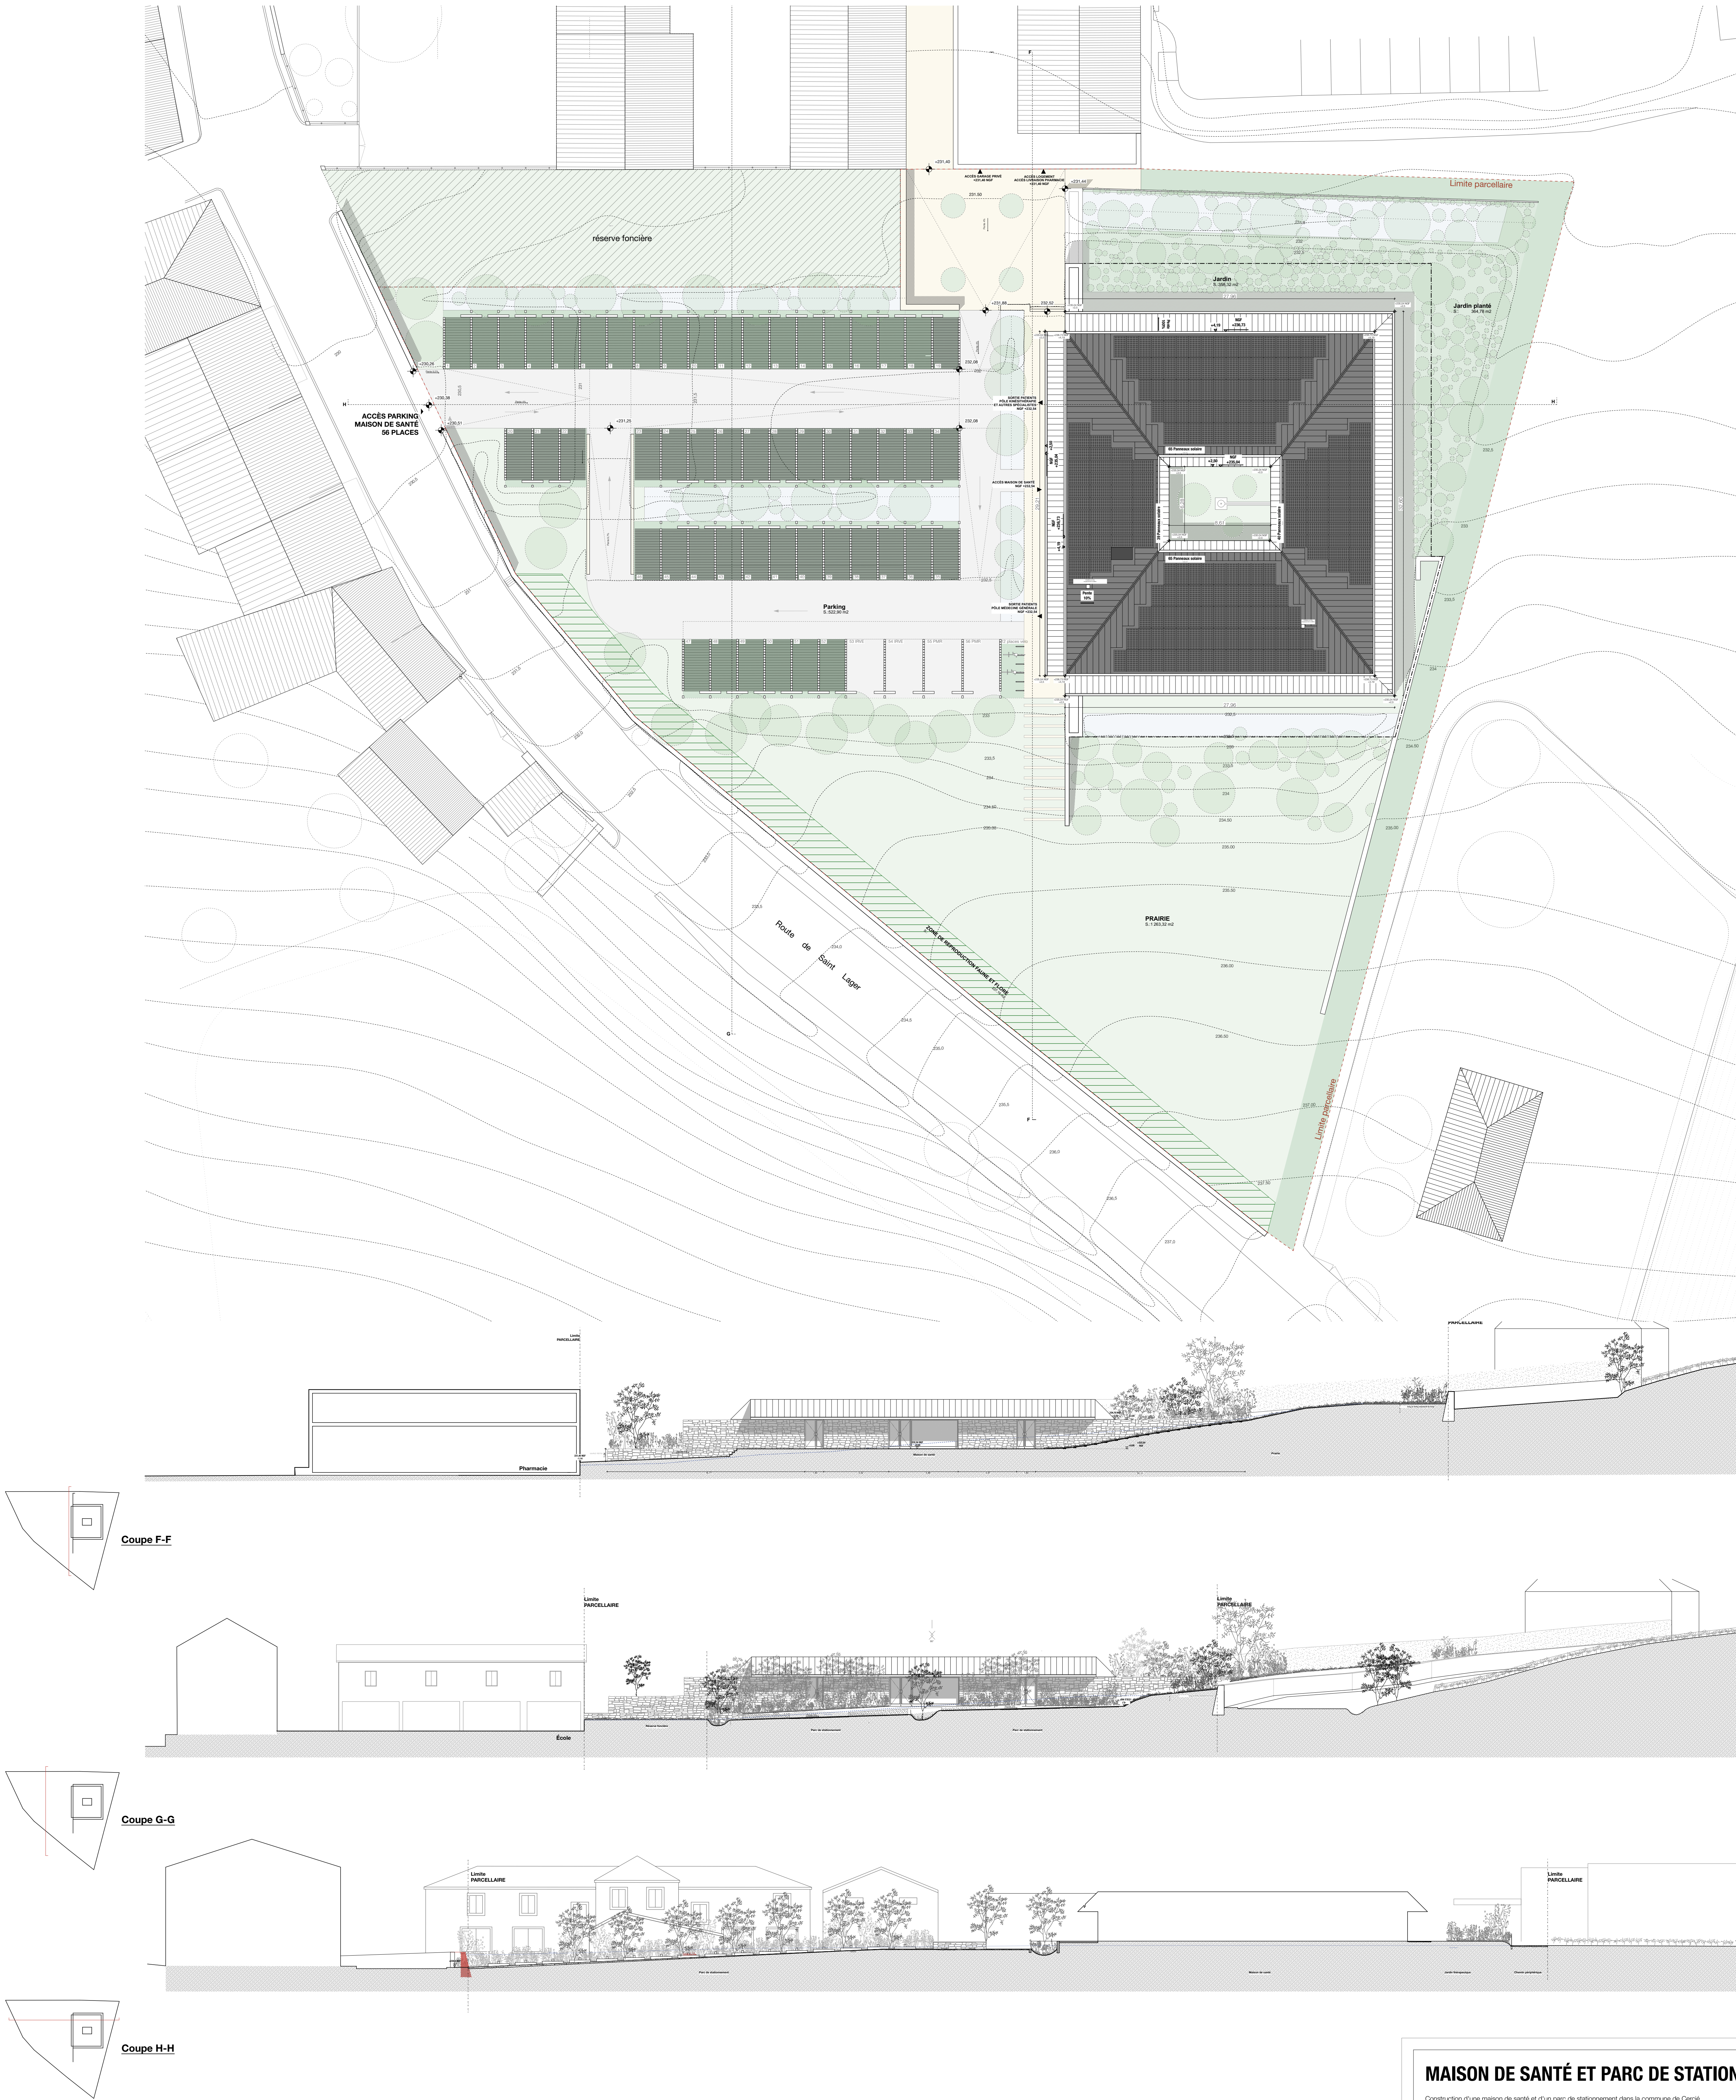

Légende

Nature de sol

- Mélange terre/pierre
- Prairie
- Enrobé coloré avec liant végétal
- Noues
- Béton sablée
- Pavé enherbé

Nature de toit

- Zinc clair
- Zinc foncé + Panneau solaire

Surface

Parc de stationnement
522 m² voie carrossable
675 m² stationnement

Prairie
1263 m²
Zone de Protection Faune Flore
227m²
Jardin
350m²

Place
154 m²

MAISON DE SANTÉ ET PARC DE STATIONNEMENT

Construction d'une maison de santé et d'un parc de stationnement dans la commune de Carcé

NATURE DU DOCUMENT

NUMÉRO

PLAN MASSE / COUPE PAYSAGÈRE

1.1

PHASE

INDICE

PC

A


ÉMETTEUR

ÉCHELLE

ARCHITECTE

1:200

HISTORIQUE DES MODIFICATIONS

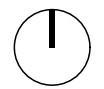

MAÎTRISE D'OUVRAGE

Communauté de Communes Saône-Beaunois
105 Rue de la République, 69 220 BELLEVILLE-EN-BEAULOUAIS

jeudi 12 février 2020

GROUPEMENT DE MAÎTRISE D'ŒUVRE

BORIS BOUCHET ARCHITECTES

72 avenue Marx Dormoy
63000 CLERMONT-FERRAND
contact@mlieux.fr
04 73 31 83 83

ÉCONOMISTE - CS2N

15 rue Pierre d'Auvergne
63100 CLERMONT-FERRAND
eng@mlieux.fr
04 73 31 83 83

BET PAYSAGE - LUC LEOTOING

35 avenue Charas
63 000 CLERMONT-FERRAND
leotoingpaysage@gmail.com
06 03 80 60 44
09 77 55 94 27

BET STRUCTURE - BCIS

11 Bd Paul Langevin
38 600 FONTAINE
04 76 24 83 80
clément@lucpaysage.fr
Philippe Clément
06 63 34 73 15

BET ENVIRONNEMENT - EEGENIE

22 Rue de Marseille
69 007 LYON
04 72 94 37 79
p.valéry@eegenie.com
e.pentier@eegenie.com

BET FLUIDES - THERMIBEL

18 Allée Esprit-Gabris
63 170 AUBIERE
04 73 28 92 63
contact@bet-wes.fr

BET ACOUSTIQUE - AGNA

4 rue Hoche
63100 CLERMONT-FERRAND
contact@acoustique-agna.fr
04 73 91 46 74

BET VRD - STUDIS

101 St Valérien, Rue Pierre du Puycoulin
71 700 TOURNAIS
03 55 51 01 65
guilchoir@studis.fr
gambey@studis.fr

AFFAIRE SUIVIE PAR

Boris Bouchet, architecte / contact@mlieux.fr

CODE PROJET

CIE

FICHIER SOURCE

FORMAT D'IMPRESSION

A0