


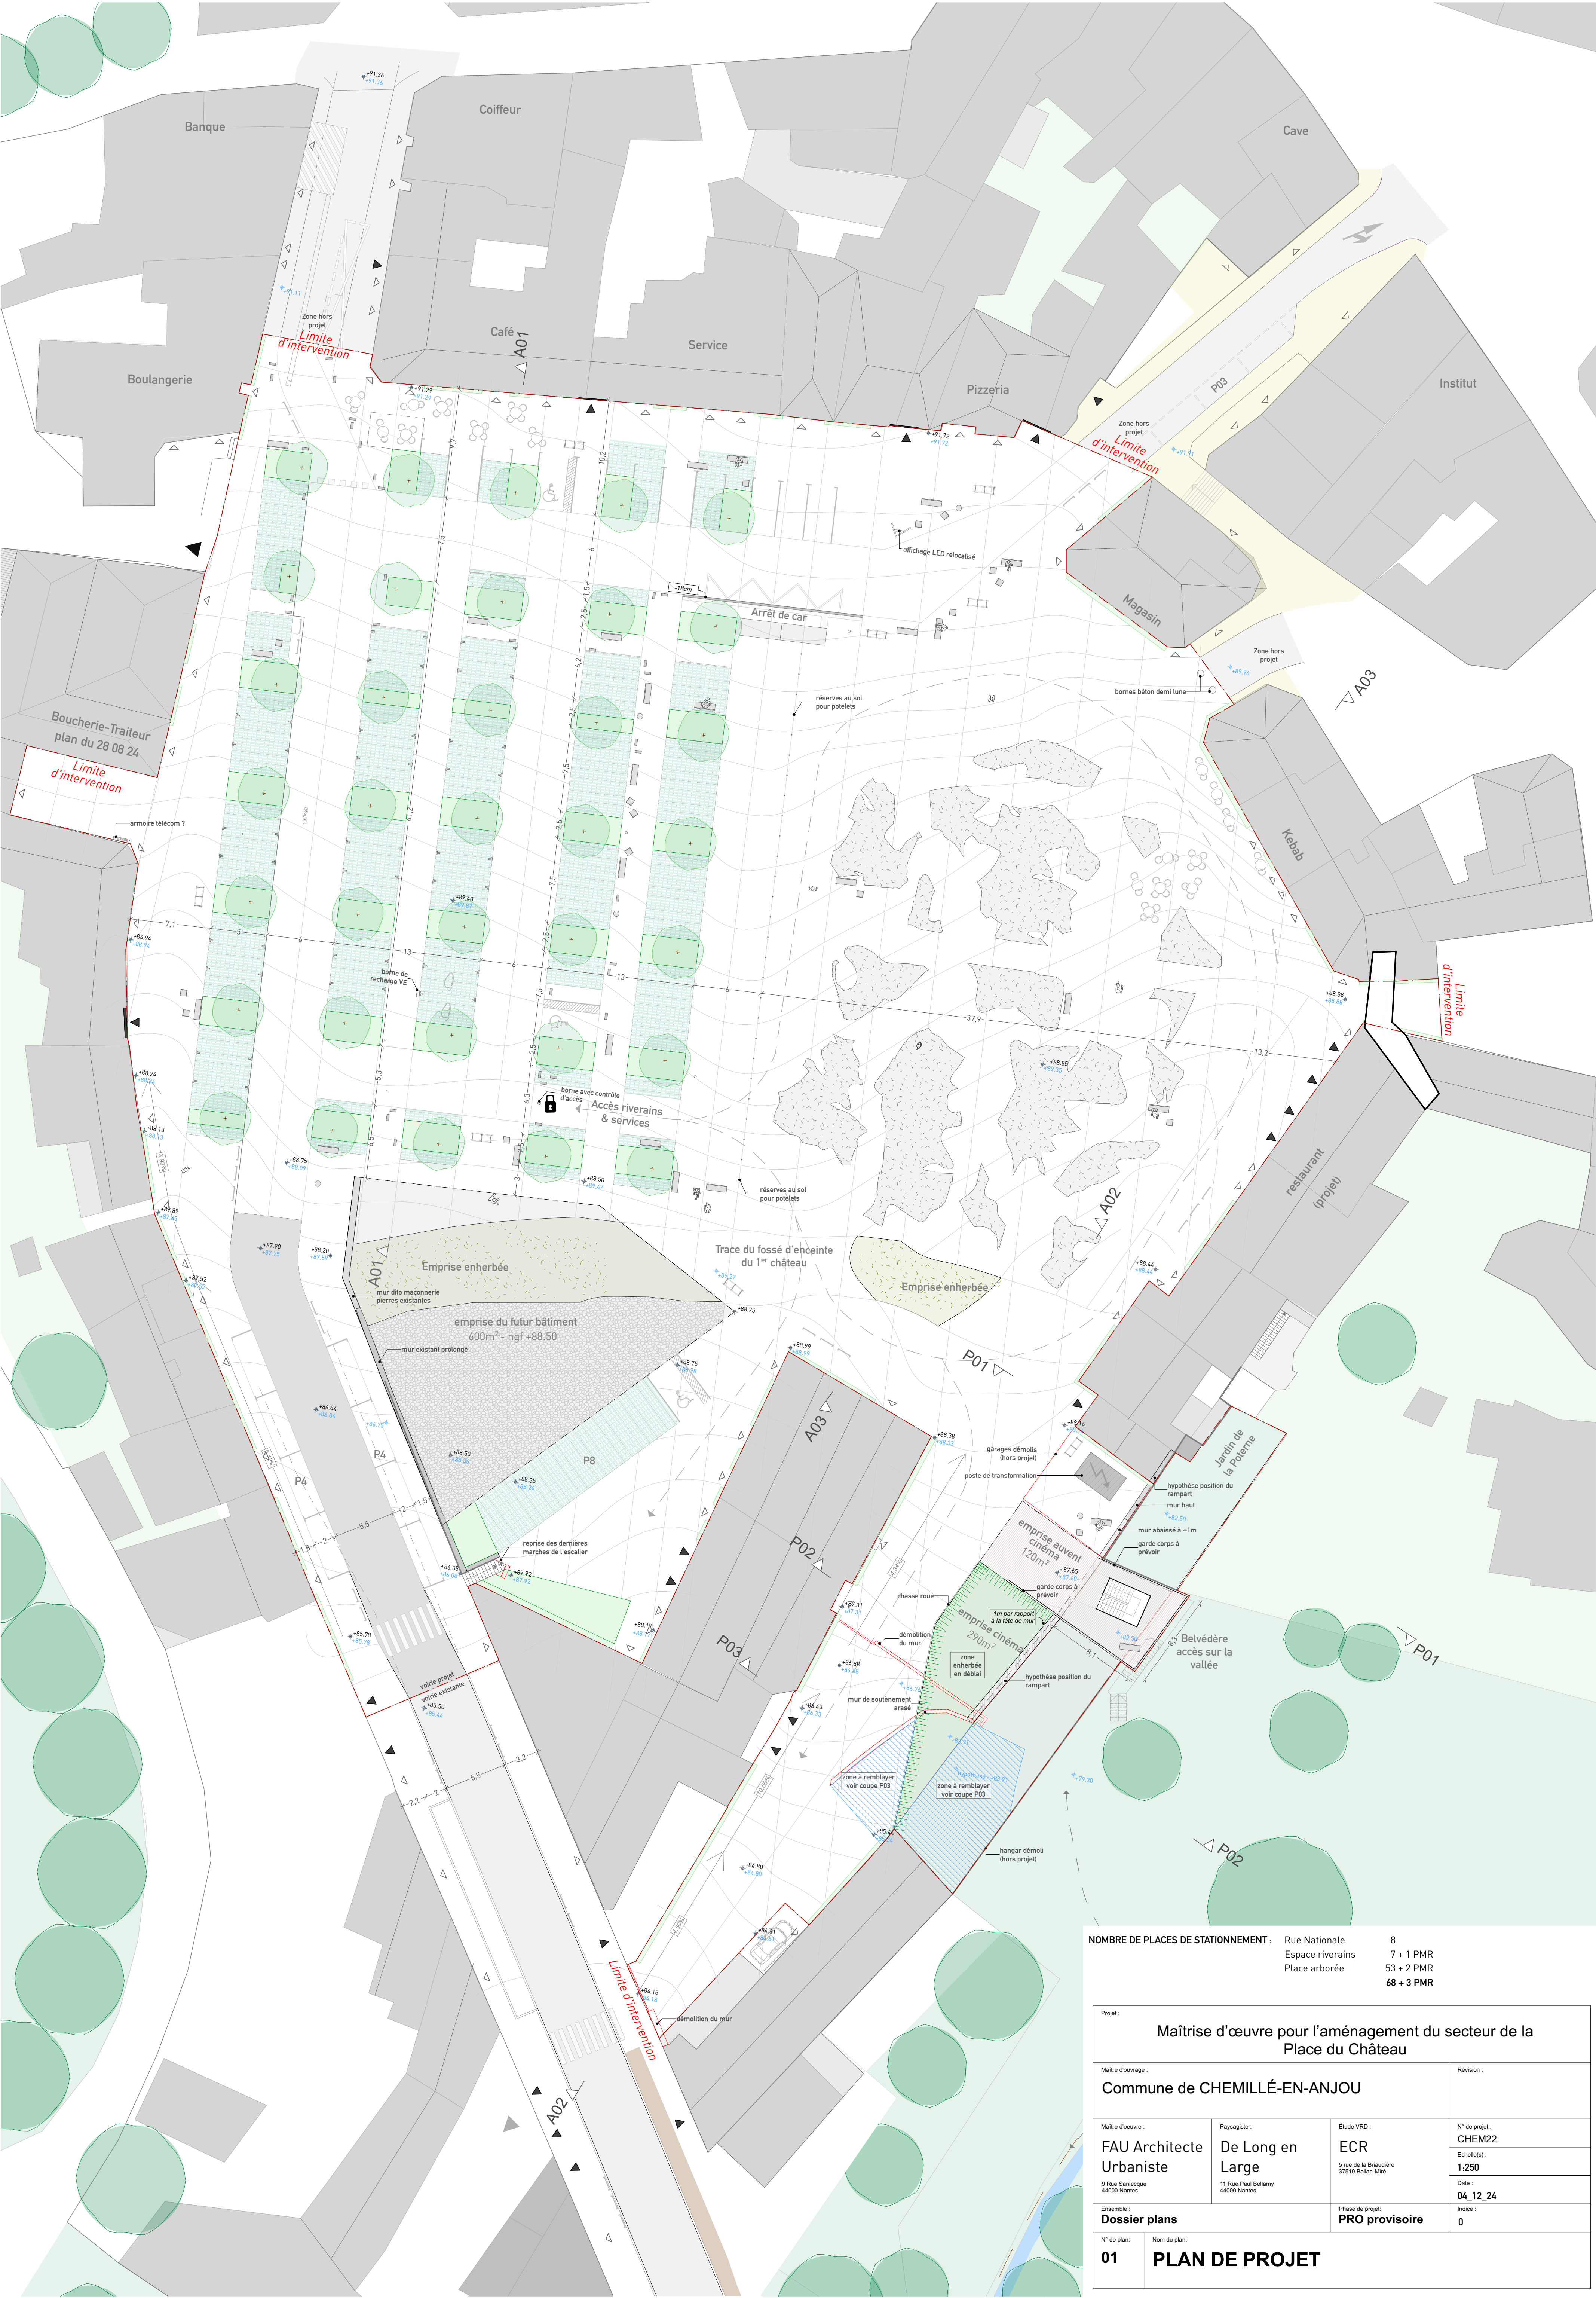

NOMBRE DE PLACES DE STATIONNEMENT : Rue Nationale 8 Espace riverains 7 + 1 PMR Place arborée 53 + 2 PMR 68 + 3 PMR			
Projet : Maîtrise d'œuvre pour l'aménagement du secteur de la Place du Château			
Maître d'ouvrage : Commune de CHEMILLÉ-EN-ANJOU			Révision :
Maître d'œuvre : FAU Architecte Urbaniste 9 Rue Saint-Louis 44000 Nantes	Paysagiste : De Long en Large 11 Rue Paul Bellamy 44000 Nantes	Etude VRD : ECR 5 rue de la Braudière 37510 Ballen-Mère	N° de projet : CHEM22 Echelle(s) : 1:250 Date : 04.12.24
Ensemble : Dossier plans		Phase de projet : PRO provisoire	
N° de plan : 01	Nom du plan : PLAN DE PROJET		