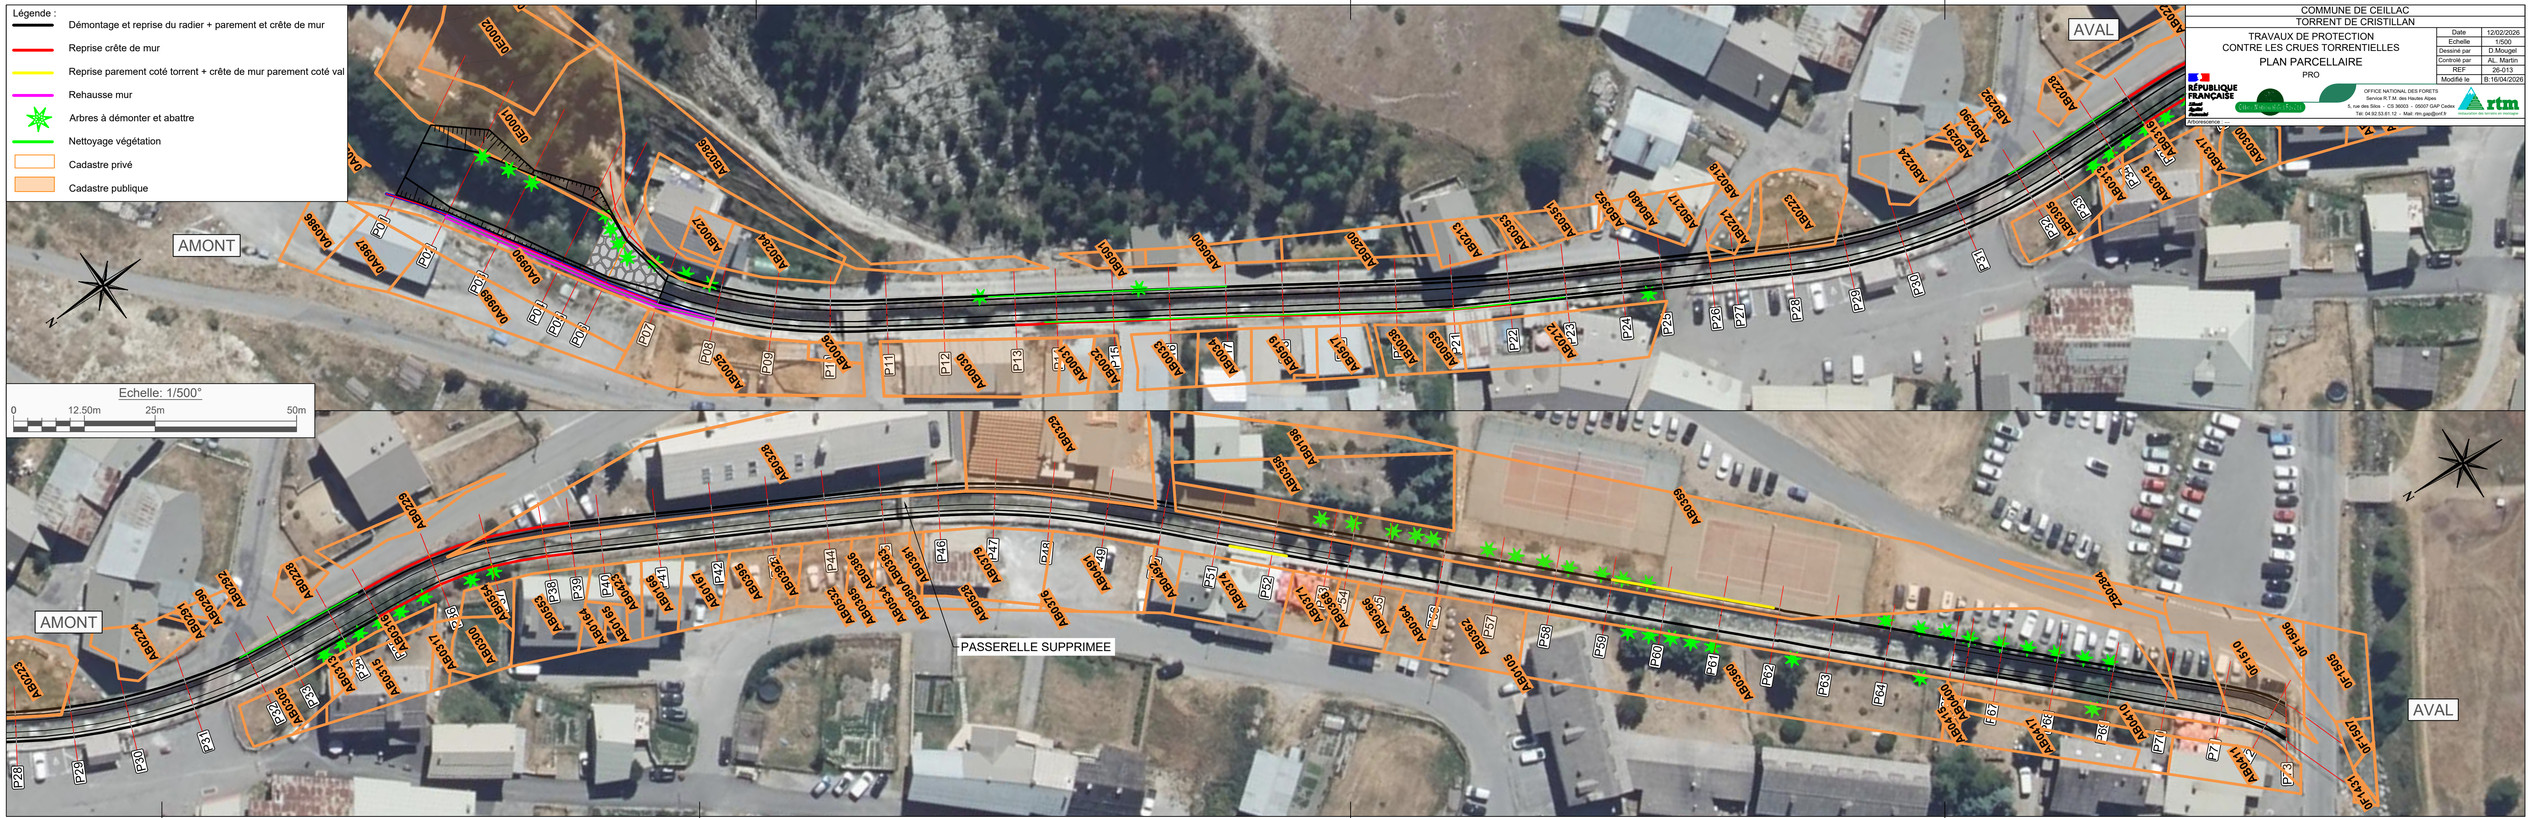

COMMUNE DE CEILLAC
TORRENT DE CRISTILLAN

TRAVAUX DE PROTECTION
CONTRE LES CRUES TORRENTIELLES

PLAN PARCELLAIRE

PRO

Date	12/02/2026
Echelle	1/500
Dessiné par	D.Mougel
Contrôlé par	AL. Martin
REF	26-013
Modifié le	B:16/04/2026

RÉPUBLIQUE FRANÇAISE

OFFICE NATIONAL DES FORETS
Service R.T.M. des Hautes Alpes
5, rue des Silos - CS 30003 - 05007 GAP Cedex
Tél: 04.92.53.61.12 - Mail: rtm.gap@onf.fr

Arborescence : —