
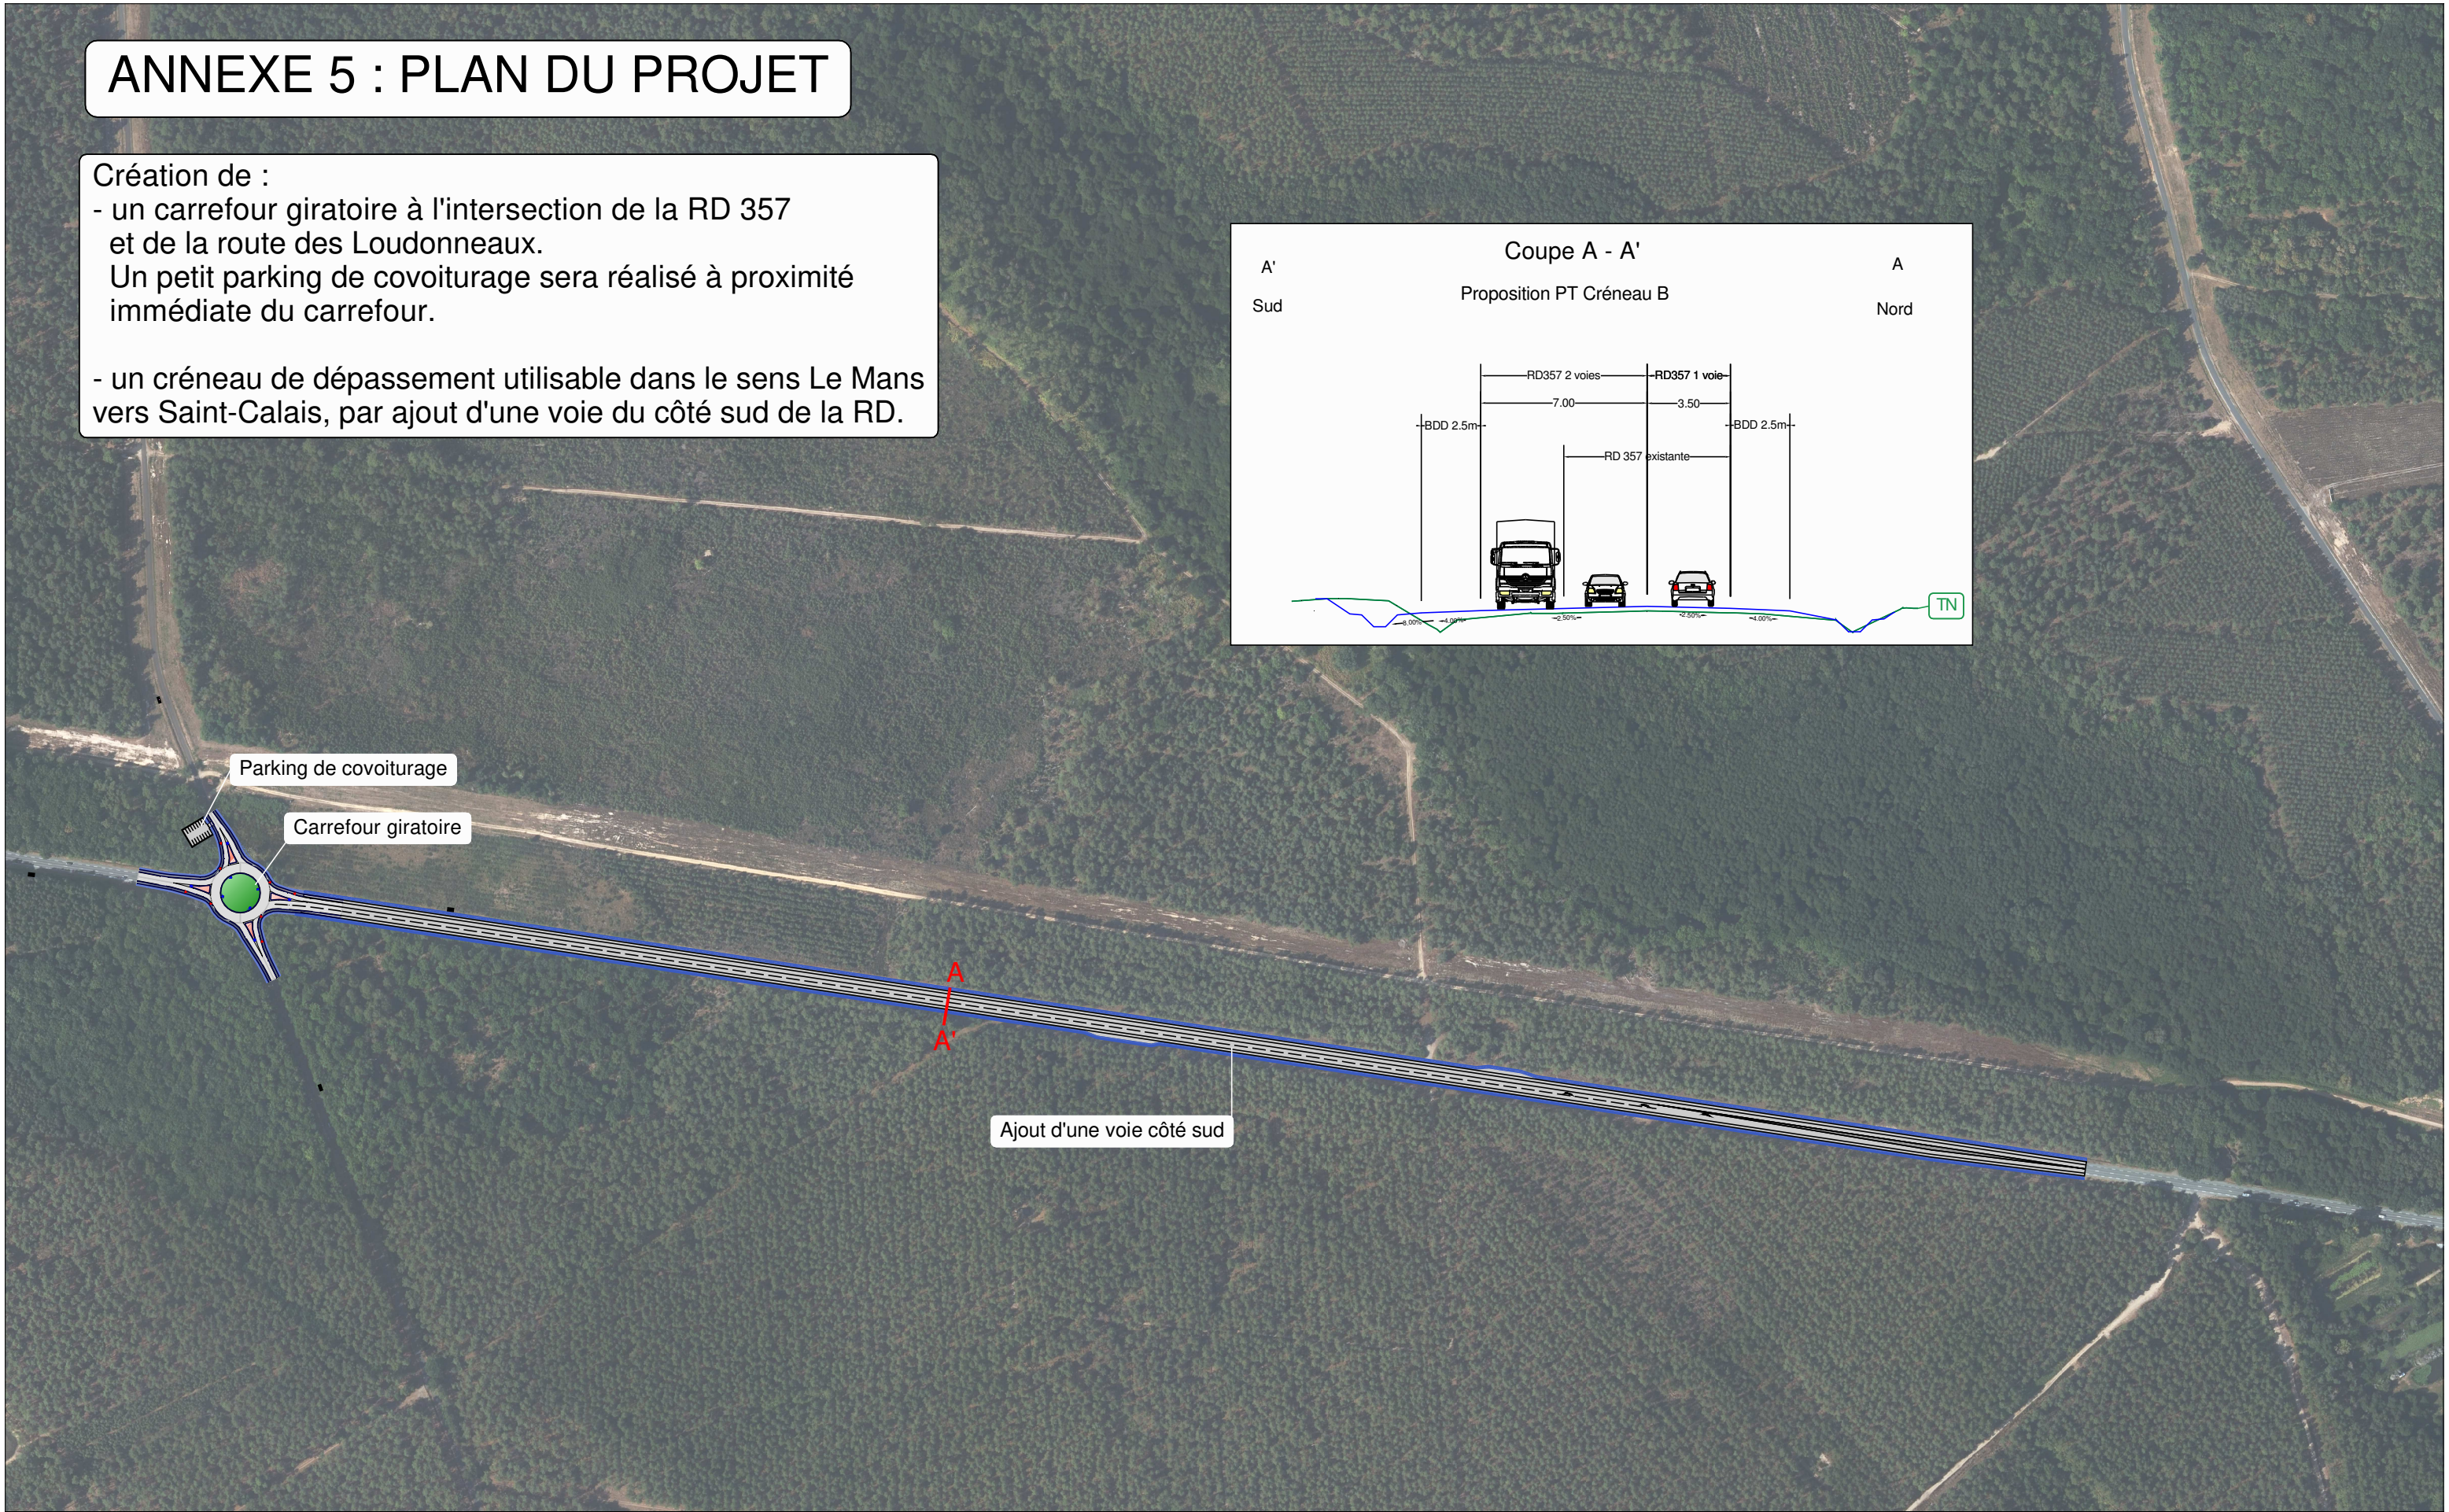


ANNEXE 5 : PLAN DU PROJET

- Création de :
- un carrefour giratoire à l'intersection de la RD 357 et de la route des Loudonneaux.
Un petit parking de covoiturage sera réalisé à proximité immédiate du carrefour.
 - un créneau de dépassement utilisable dans le sens Le Mans vers Saint-Calais, par ajout d'une voie du côté sud de la RD.

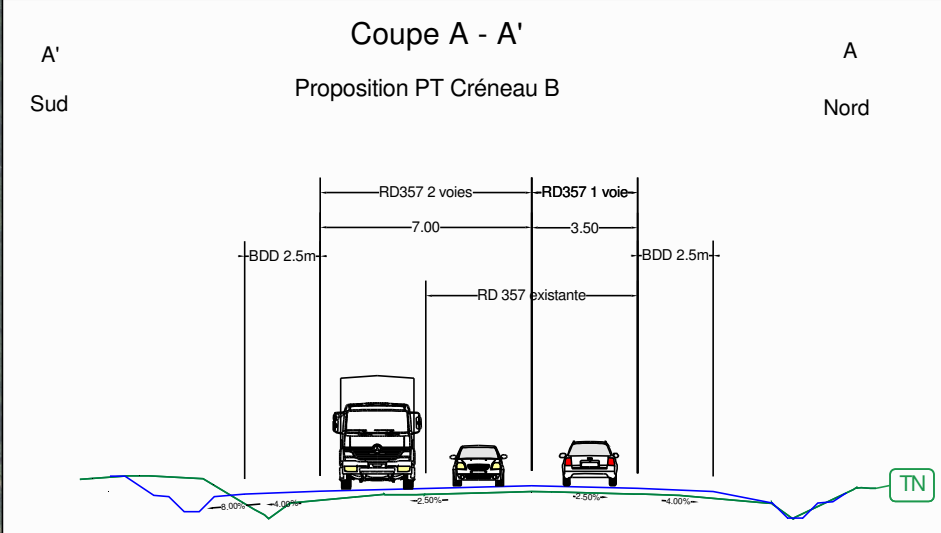

27/02/2026 - S:\SMO\BEG\05bis-Créneaux supplémentaires_RD 357\10-Données techniques\13-Mensura RR projet\AVP_BEG_fevrier2026_V14

Création d'un carrefour giratoire et d'un créneau de dépassement			
Annexe 5 : plan du projet		Saint-Mars-la-Brière	
Date	Echelle	Technicien	Dessinateur
10/02/2026	1/5000 - Format A3		
D.G.A. Routes et Mobilités - Direction des Routes - Service Maitrise d'Ouvrage			

