


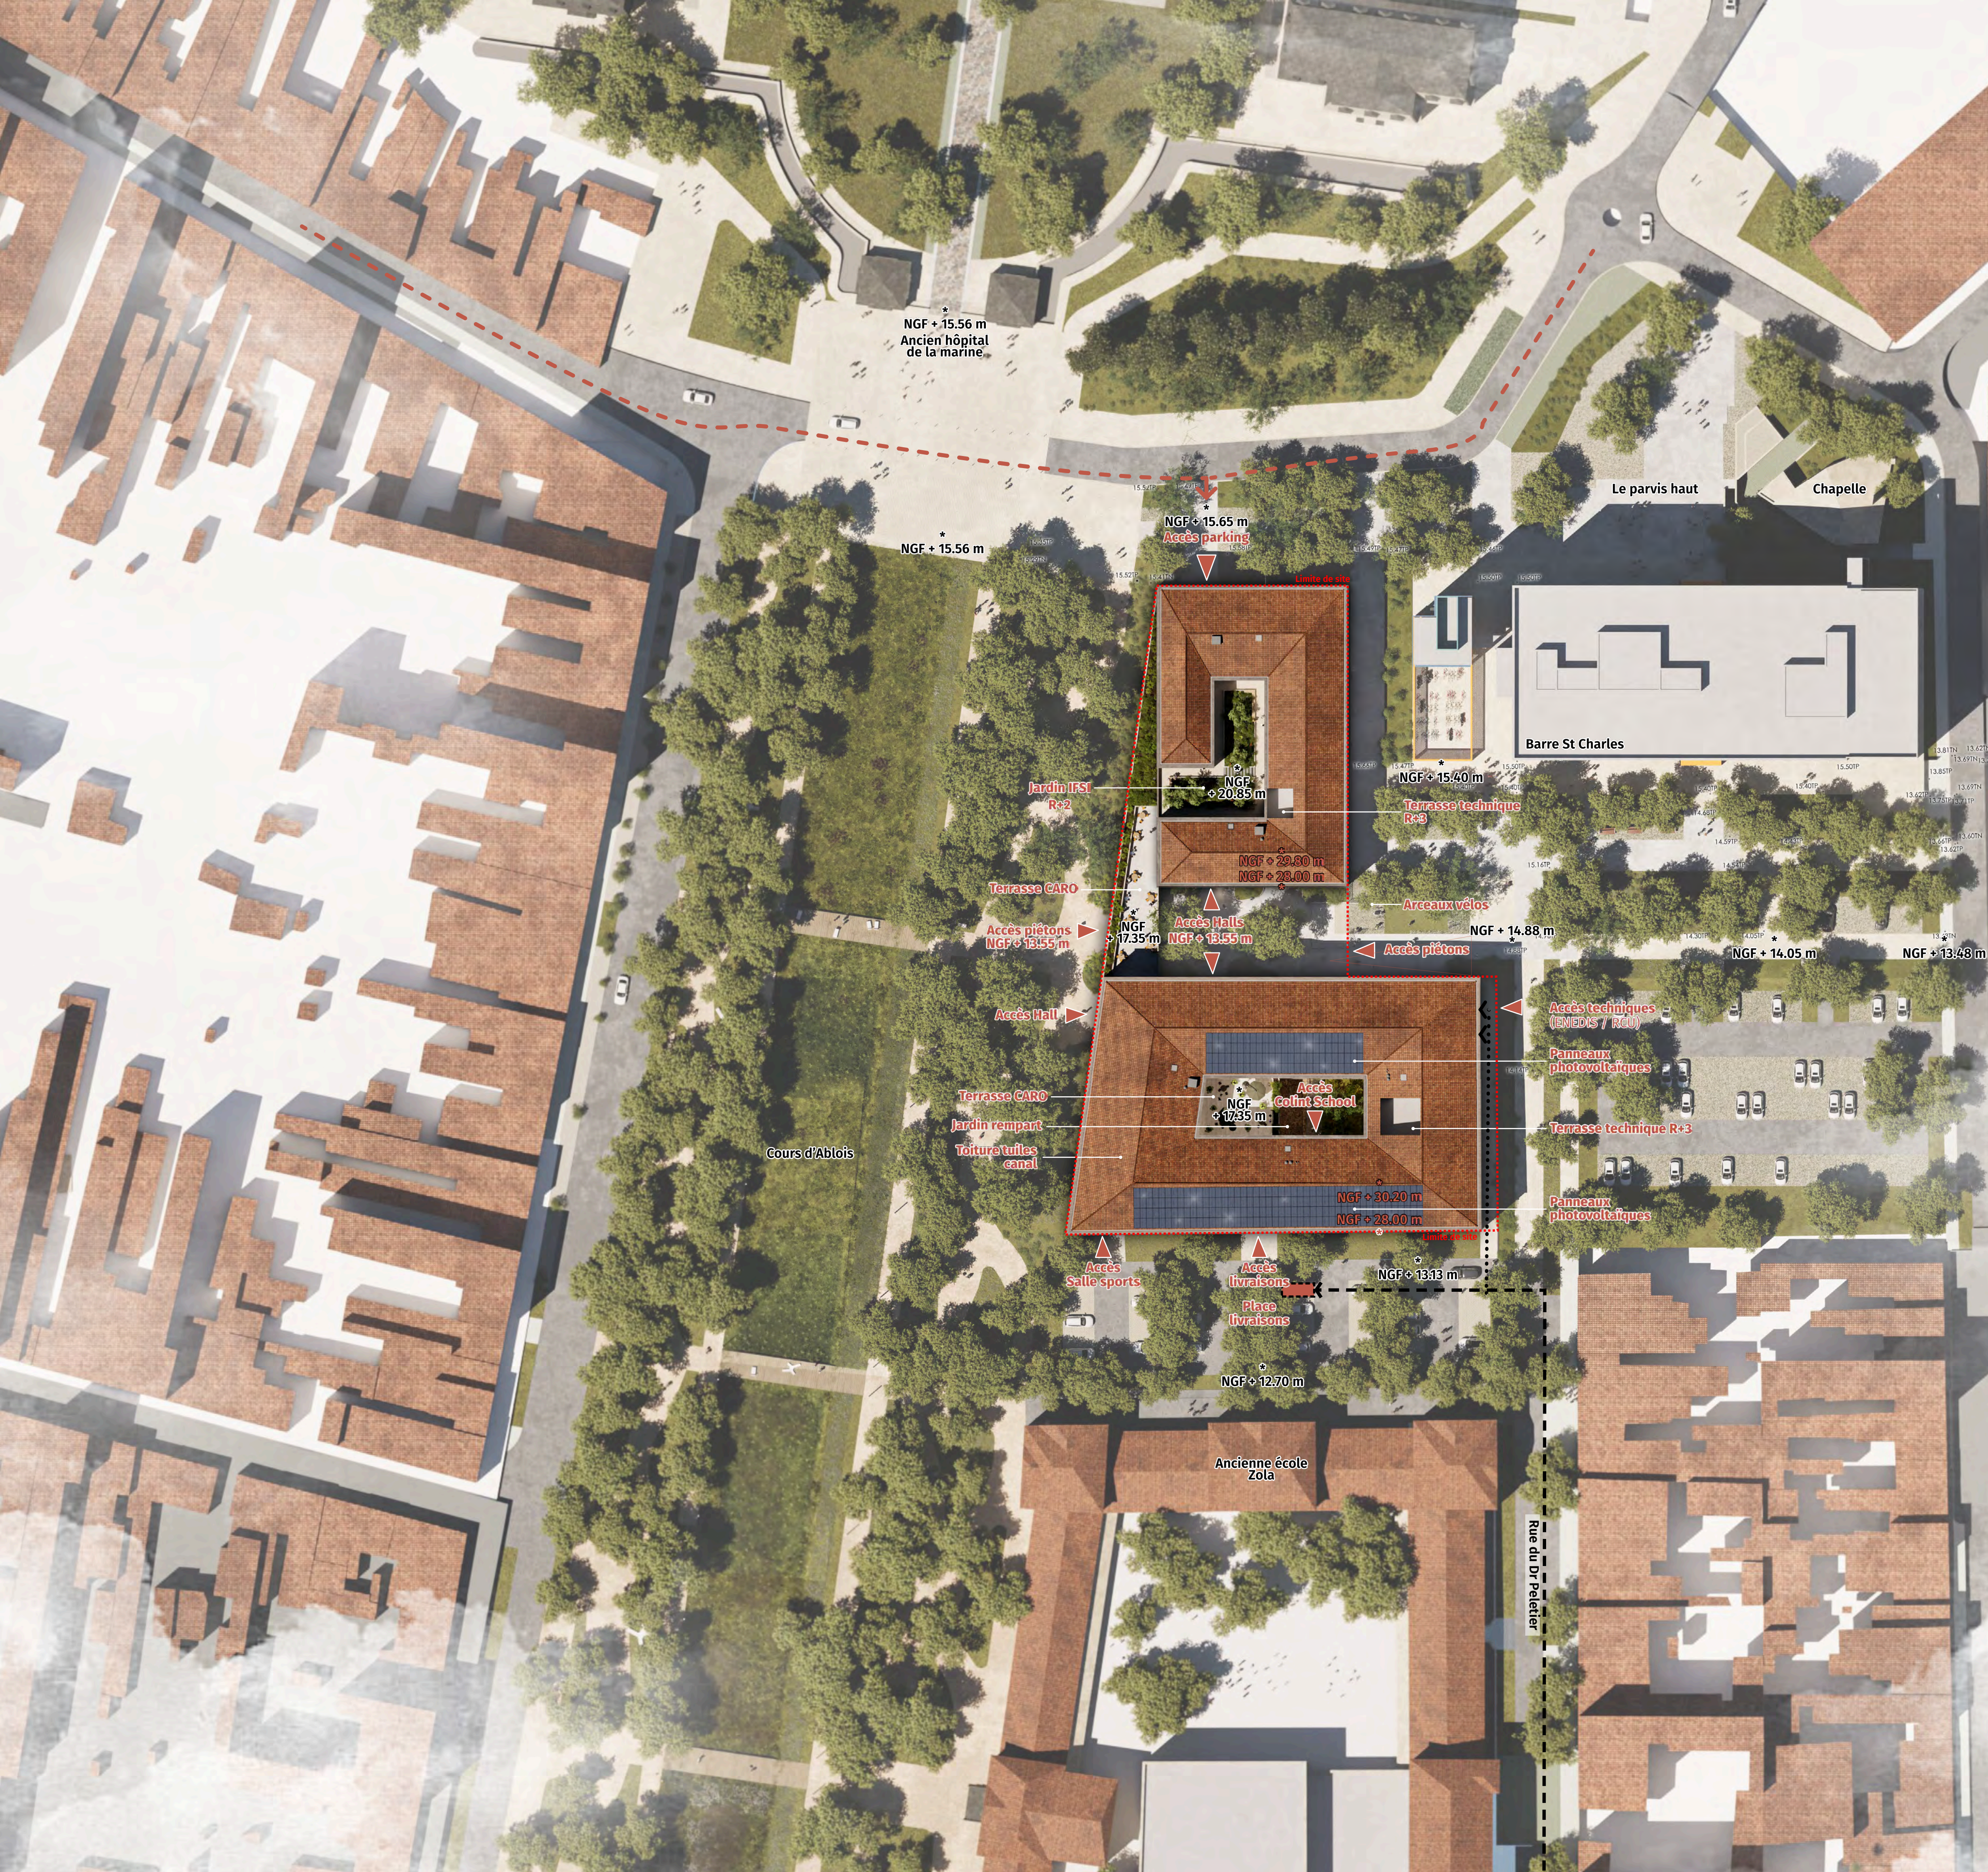

hairs

Construction d'un pôle de formation
et d'enseignement supérieur et de
bureaux tertiaires - Site de l'ancien
hôpital St Charles Rochefort (17)

7170-G1
PLAN DE MASSE | 1/500e

0 12 5 10 20
N

ROCHEFORT
OCEAN
COMMUNAUTÉ D'AGGLOMÉRATION

SEMDAS
BÂTIR ENSEMBLE UN TERRITOIRE DURABLE

GROUPEMENT BOUYGUES
BÂTIMENT CENTRESUD-OUEST
Remise du 15 décembre 2025