


Plan de masse du projet

Echelle_1/1200e

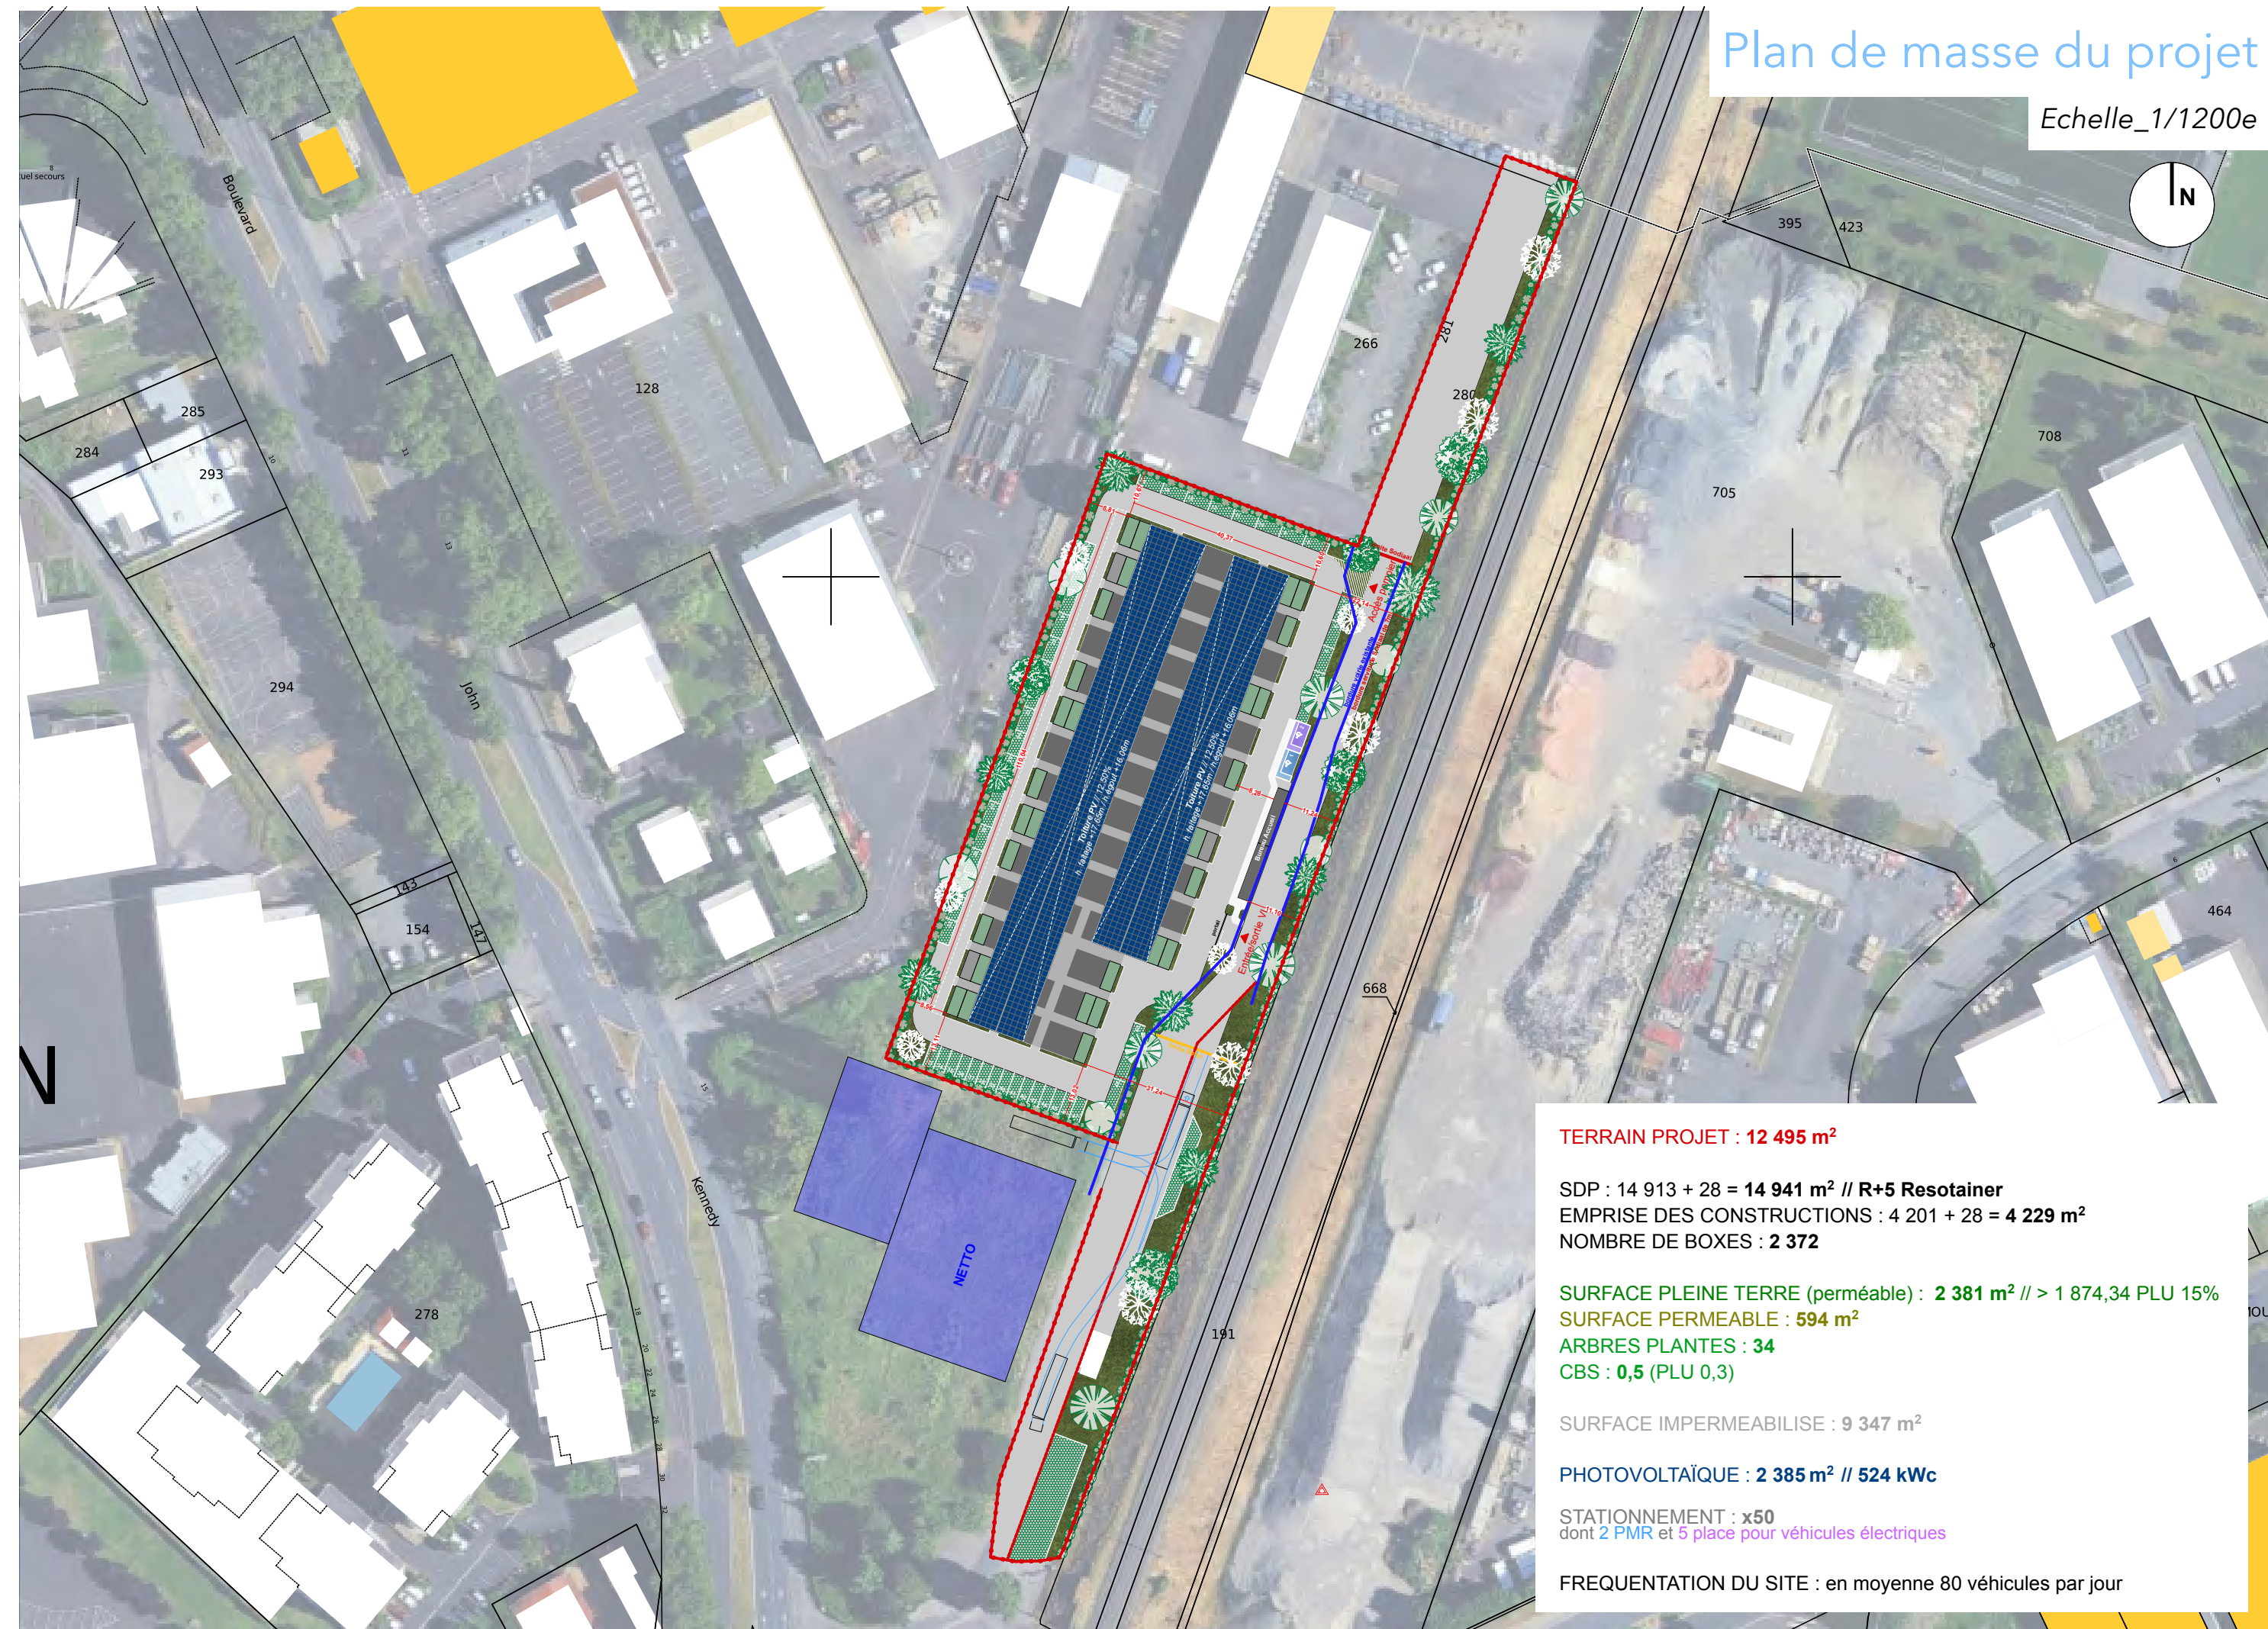

TERRAIN PROJET : 12 495 m²

SDP : 14 913 + 28 = **14 941 m²** // R+5 Resotainer
EMPRISE DES CONSTRUCTIONS : 4 201 + 28 = **4 229 m²**
NOMBRE DE BOXES : **2 372**

SURFACE PLEINE TERRE (perméable) : 2 381 m² // > 1 874,34 PLU 15%
SURFACE PERMEABLE : 594 m²
ARBRES PLANTES : 34
CBS : 0,5 (PLU 0,3)

SURFACE IMPERMEABILISE : 9 347 m²

PHOTOVOLTAÏQUE : 2 385 m² // 524 kWc

STATIONNEMENT : **x50**
dont **2 PMR** et **5 place pour véhicules électriques**

FREQUENTATION DU SITE : en moyenne 80 véhicules par jour