


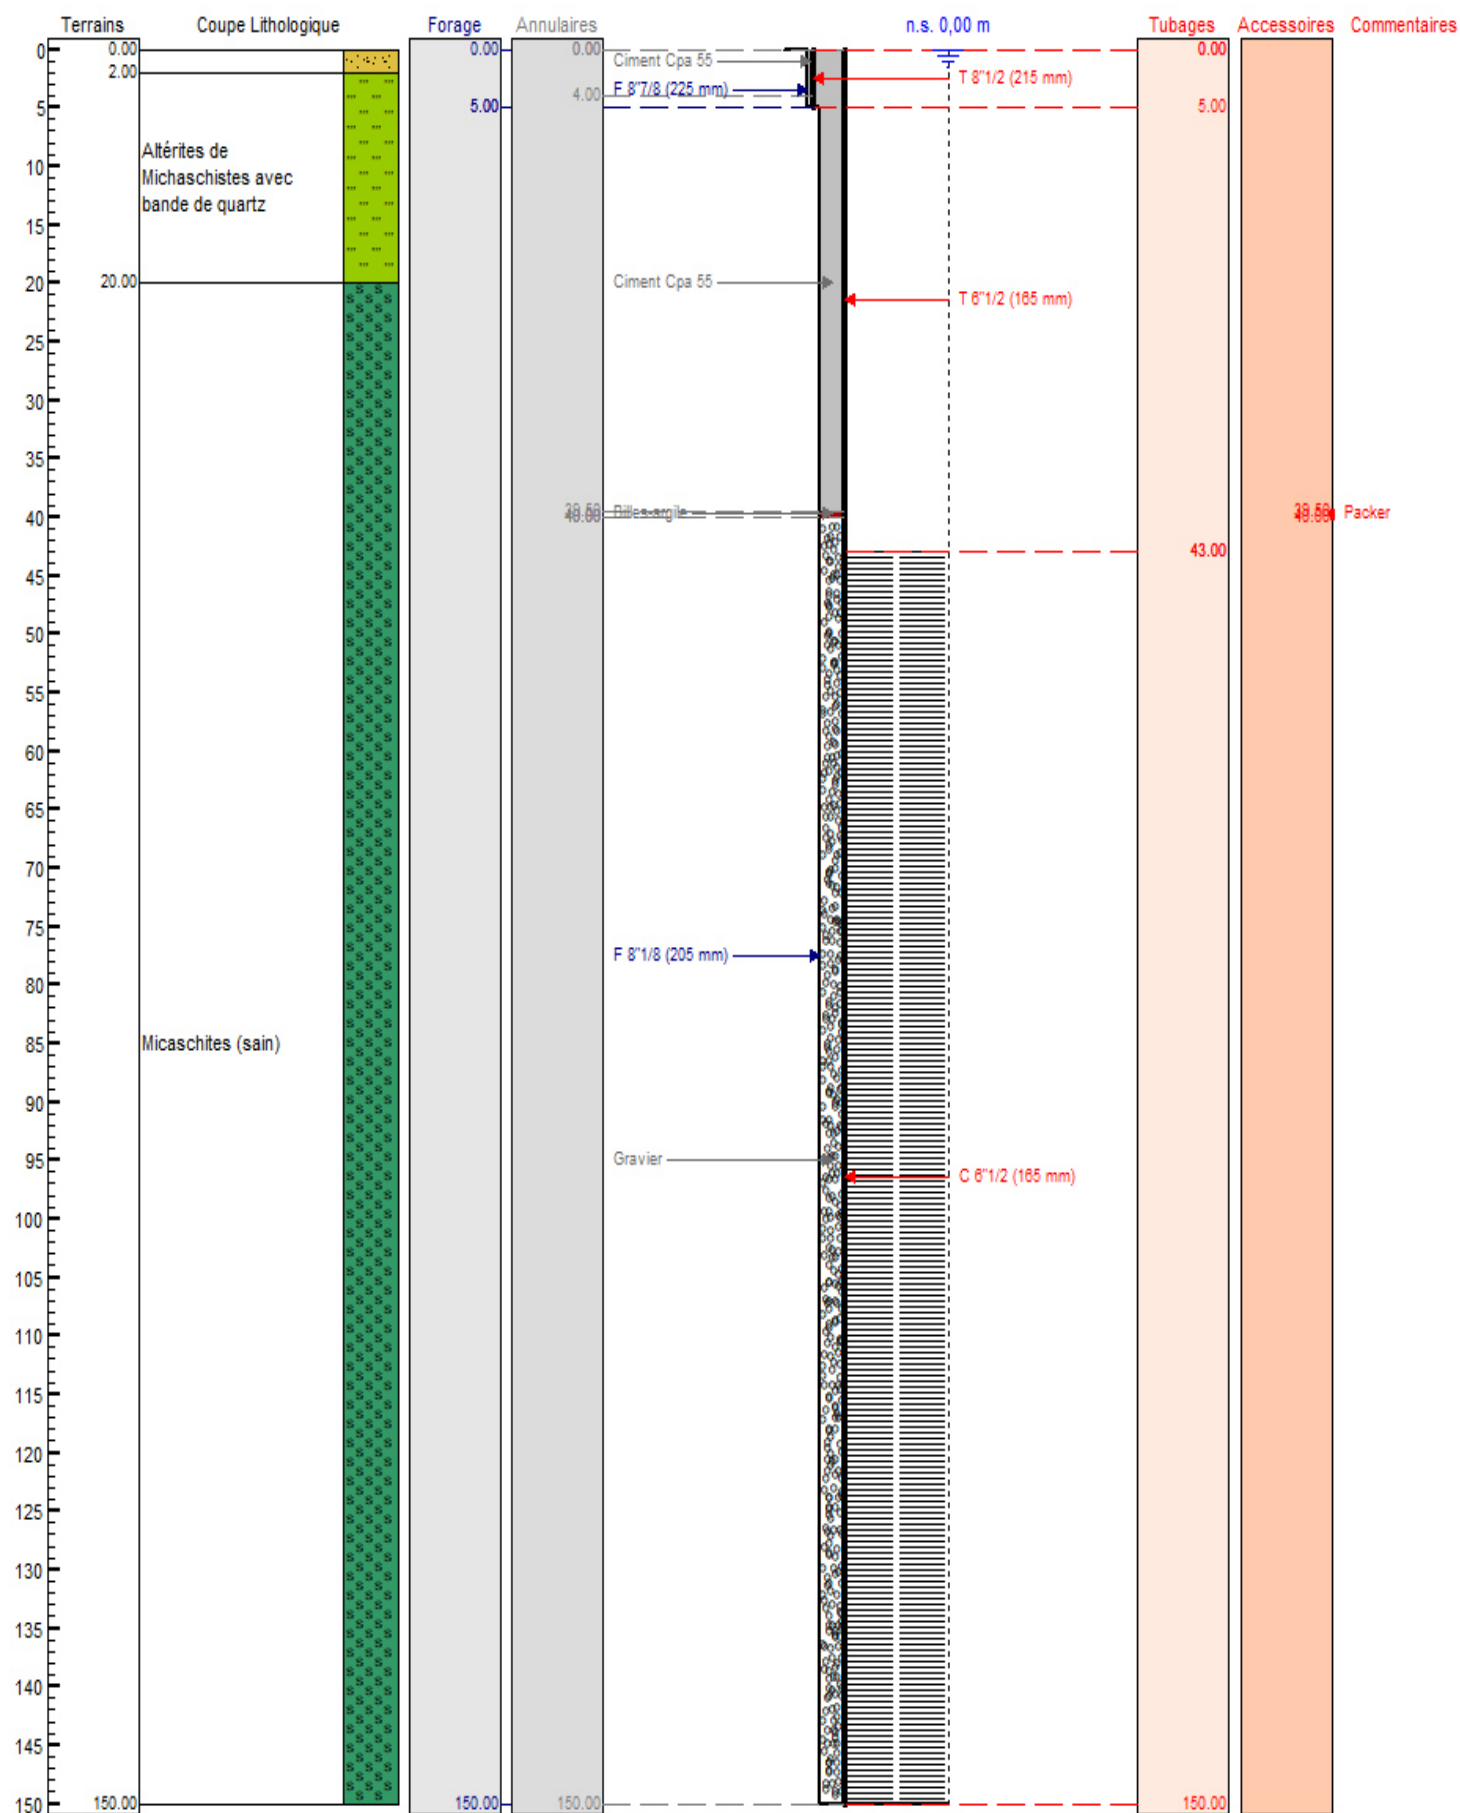

Coupe prévisionnelle du forage