Harotzen Costa - Projet Phase n°2

Résultats des inspections - Beigbeder



2023-02-15

Harotzen Costa - Projet Phase n°2

Résultats des inspections - Beigbeder



2023-03-01

Harotzen Costa - Projet Phase n°2

Résultats des inspections - Beigbeder



2023-07-12

Harotzen Costa - Projet Phase n°2

Résultats des inspections - Beigbeder





2024-09-19

Harotzen Costa - Projet Phase n°2

Résultats des inspections - Beigbeder



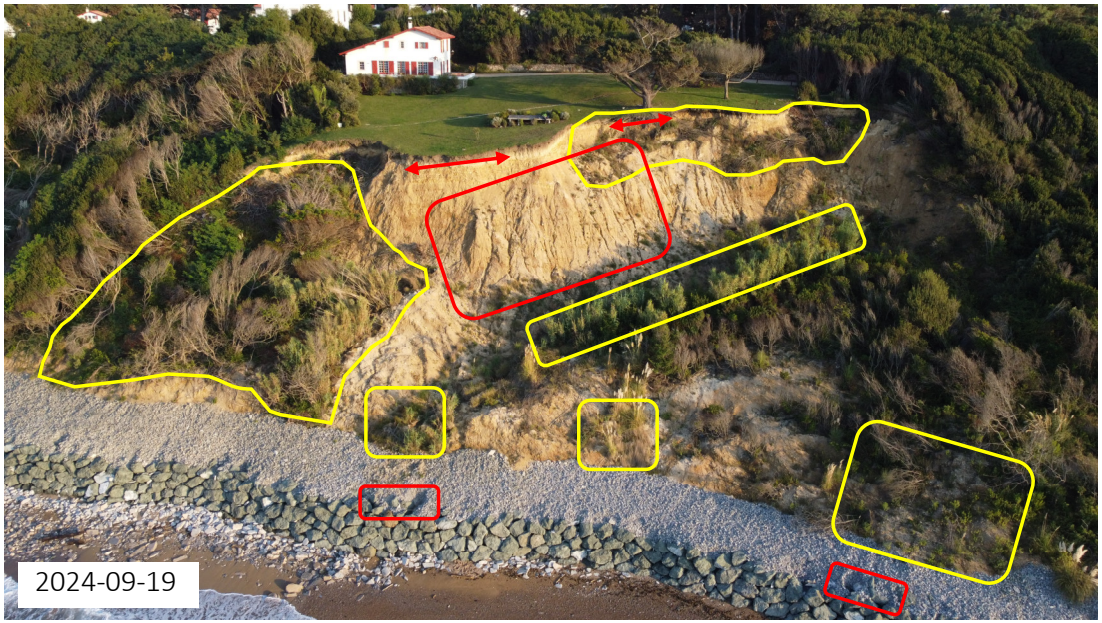

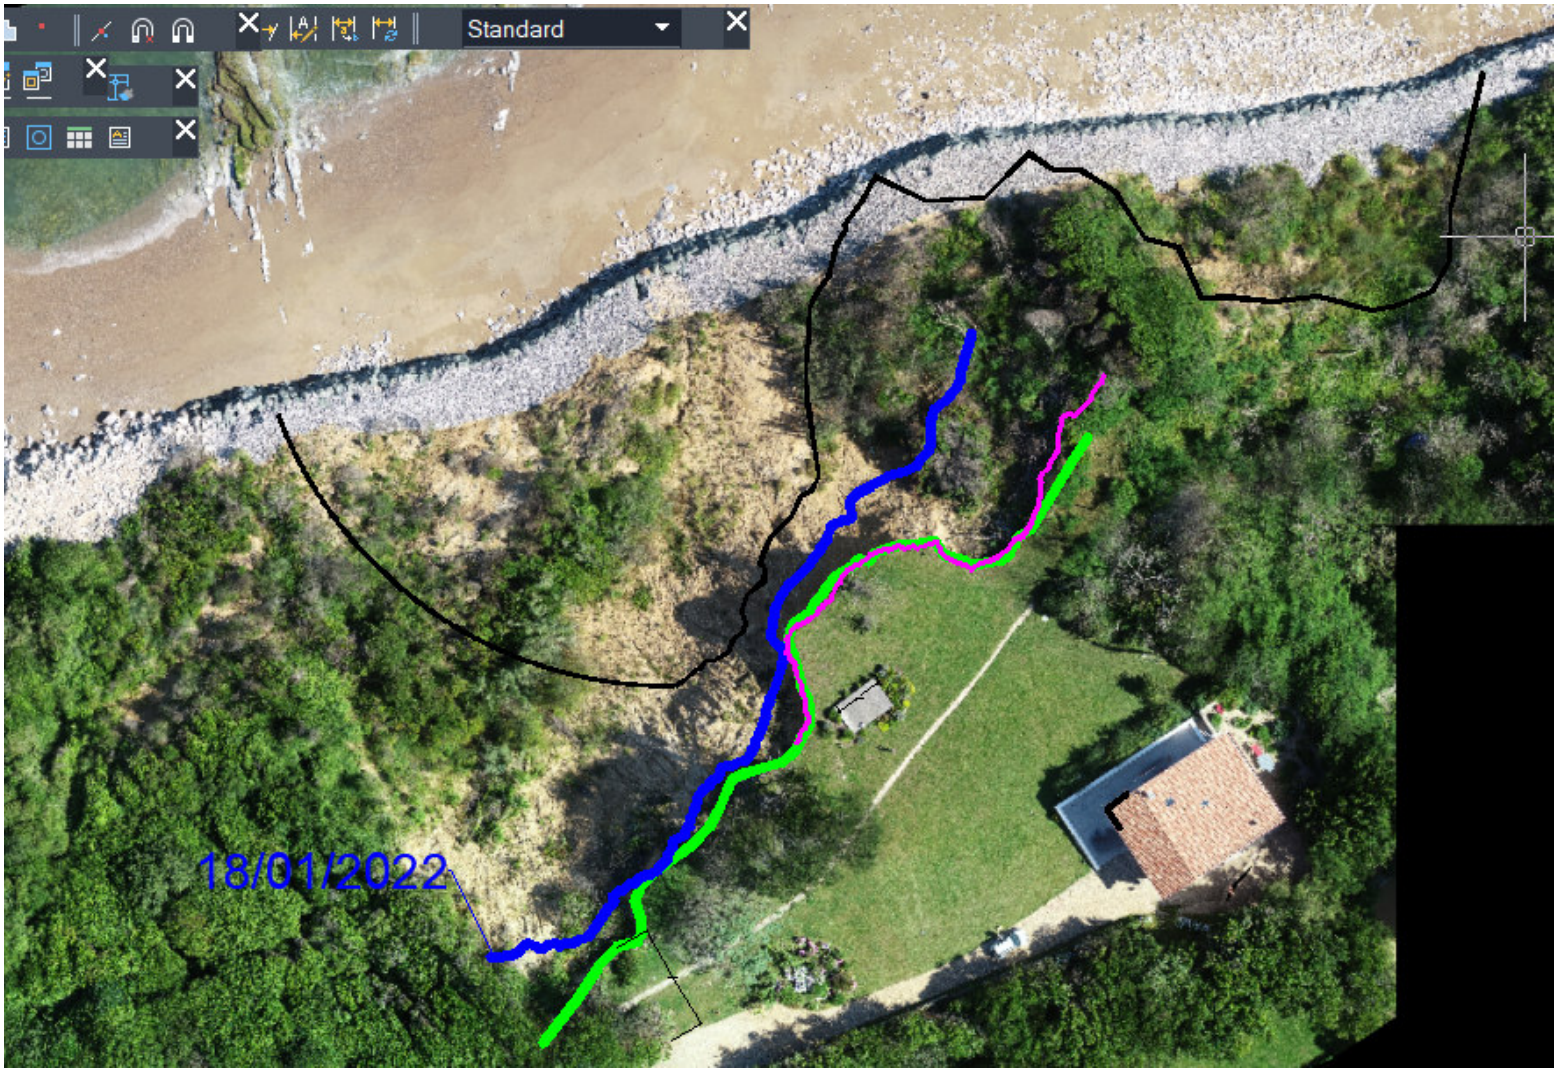
Standard
18/01/2022


1






2








3.1
3.2


3.1


3.2


4






5.1
5.2


5.1


5.2


6







7



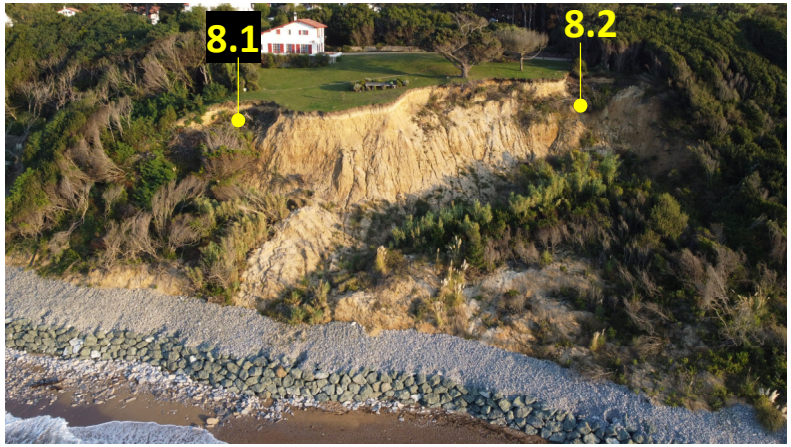


8.1
8.2


8.1


8.2

Harotzen Costa - Projet Phase n°2

Résultats des inspections - Truelle



2023-02-15

Harotzen Costa - Projet Phase n°2

Résultats des inspections - Truelle



2023-07-12

Harotzen Costa - Projet Phase n°2

Résultats des inspections - Truelle



2024-09-19

Harotzen Costa - Projet Phase n°2

Résultats des inspections - Truelle






1








2








3






4






5






6






7




8






12 décembre 2025
19 septembre 2024


12 décembre 2025


3m
10m
5m
19 septembre 2024


19 septembre 2024


12 décembre 2025


12 décembre 2025


04 mars 2026



9








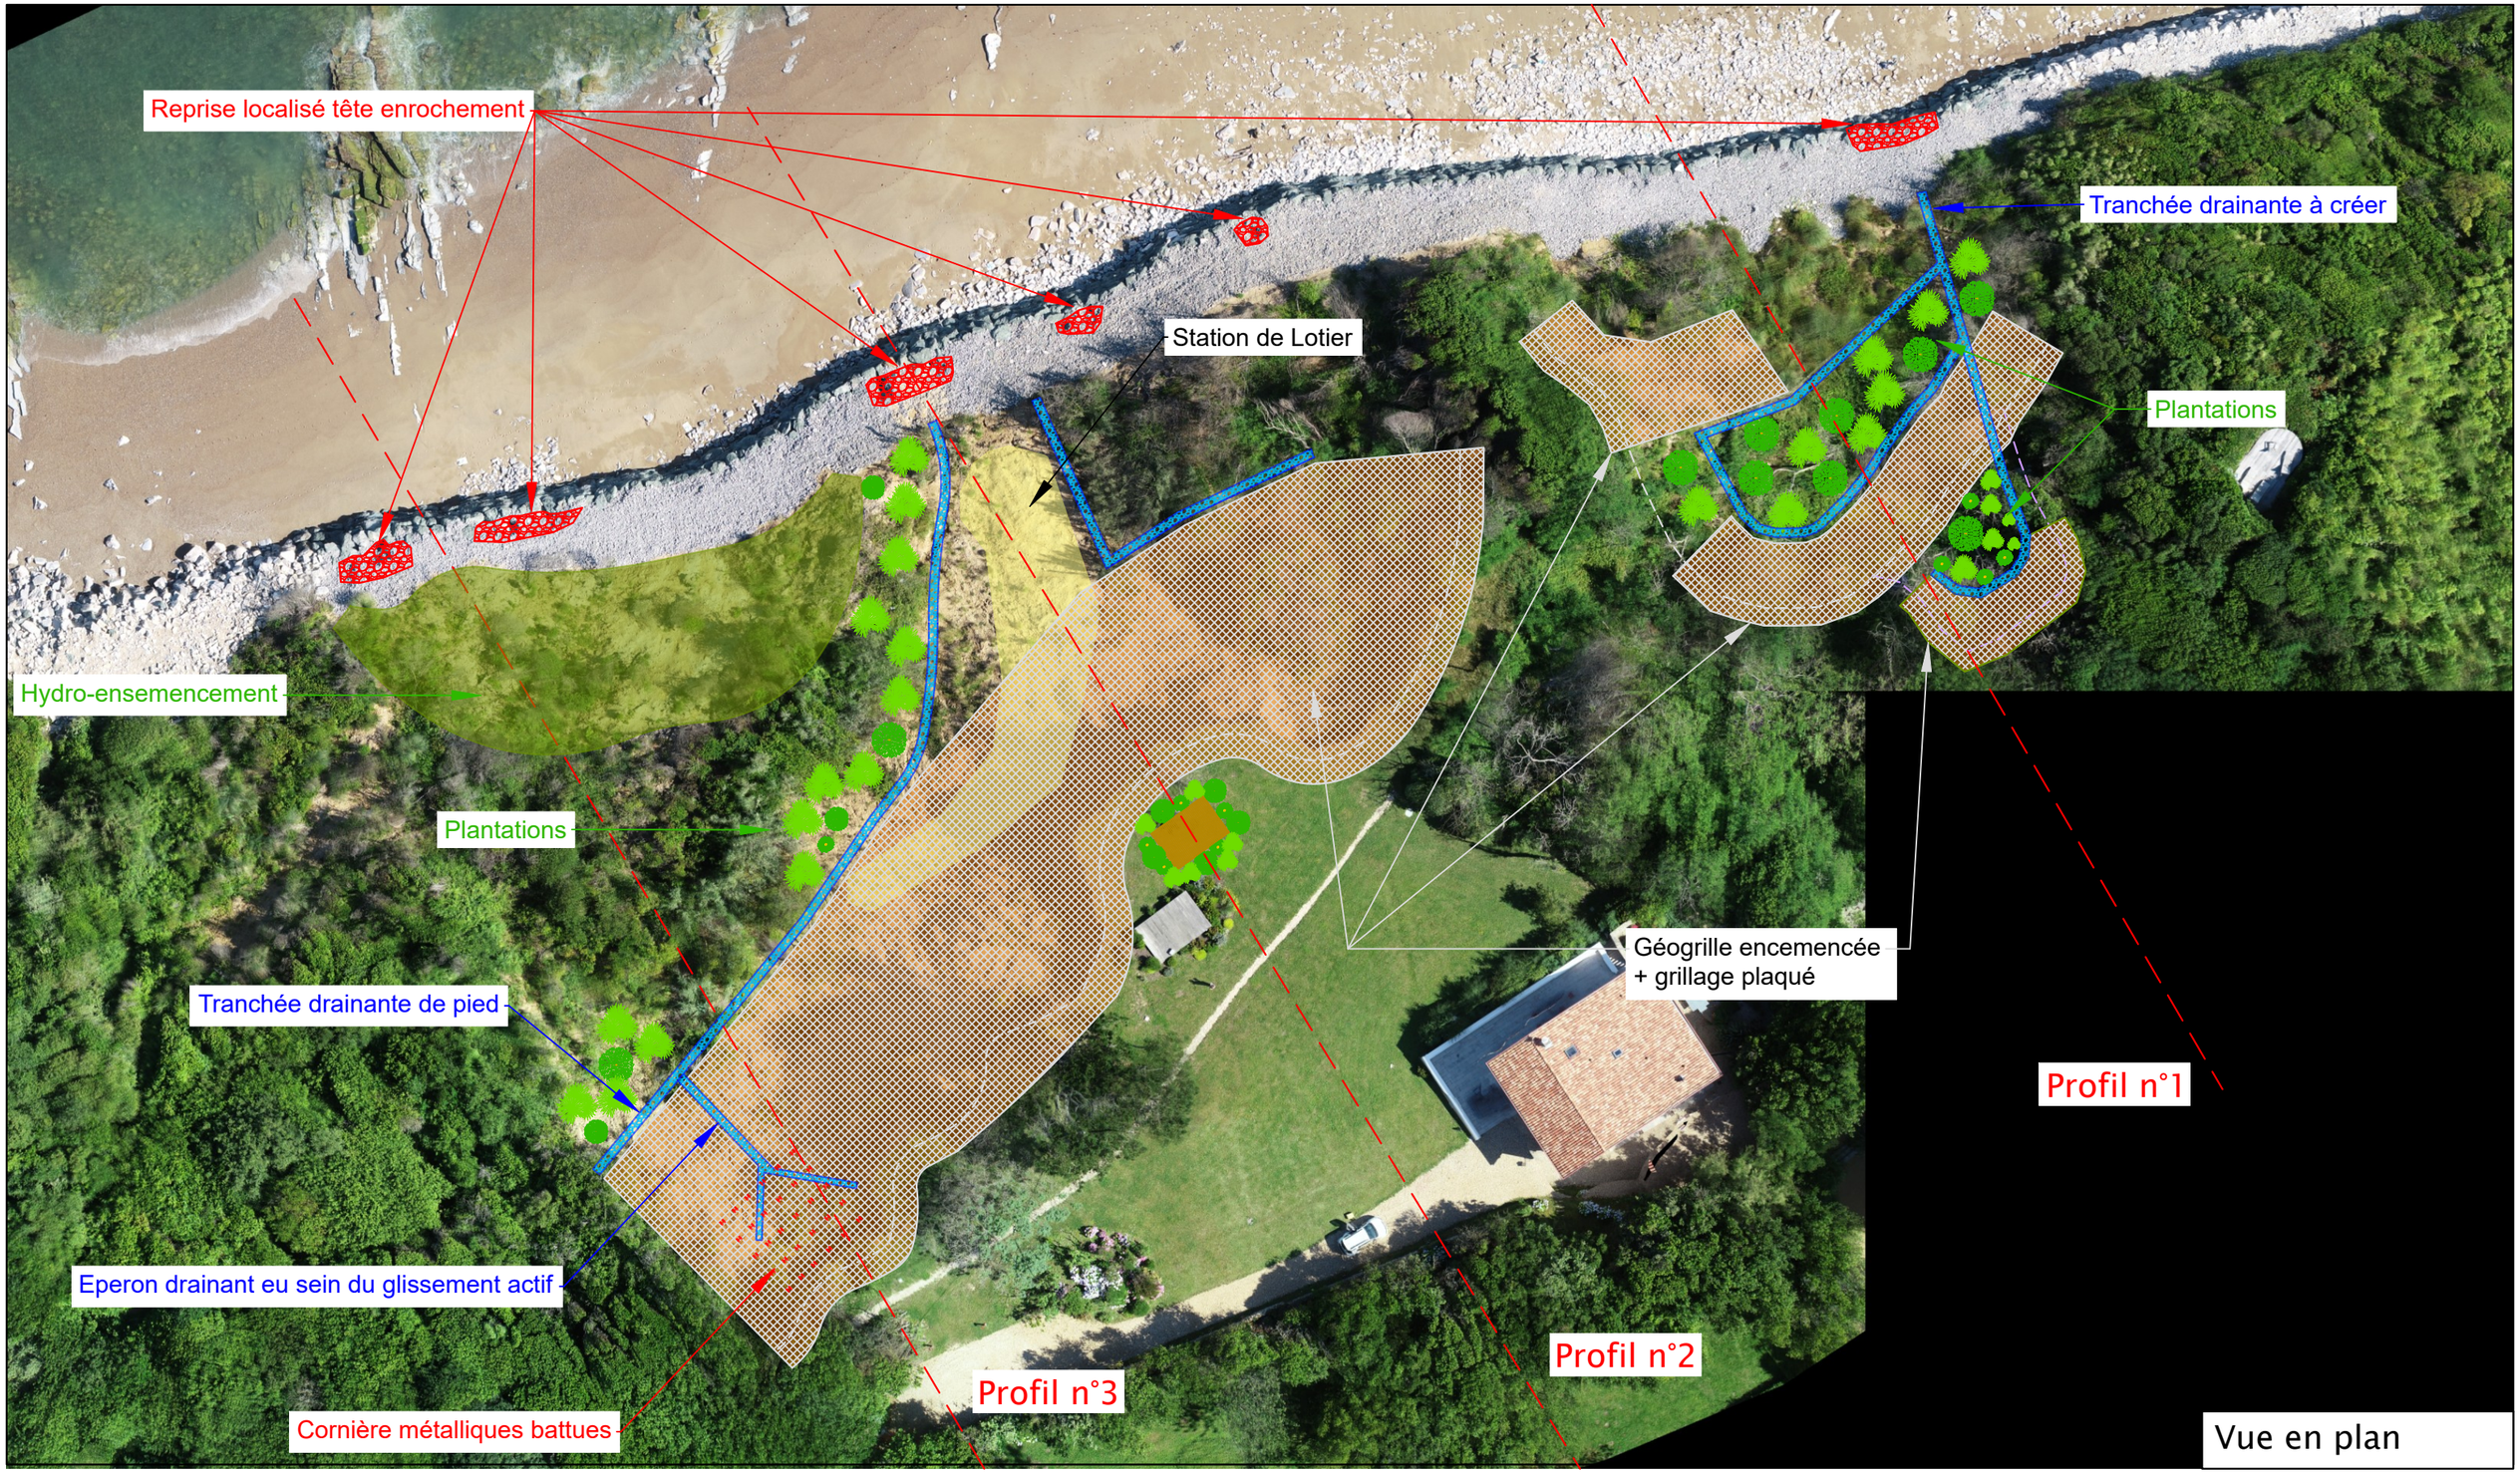



Reprise localisé tête enrochement
Tranchée drainante à créer
Station de Lotier
Plantations
Hydro-ensemencement
Plantations
Géogrille encemencée
+ grillage plaqué
Tranchée drainante de pied
Profil n°1
Eperon drainant eu sein du glissement actif
Profil n°2
Profil n°3
Cornière métalliques battues
Vue en plan

Profil type Truelle

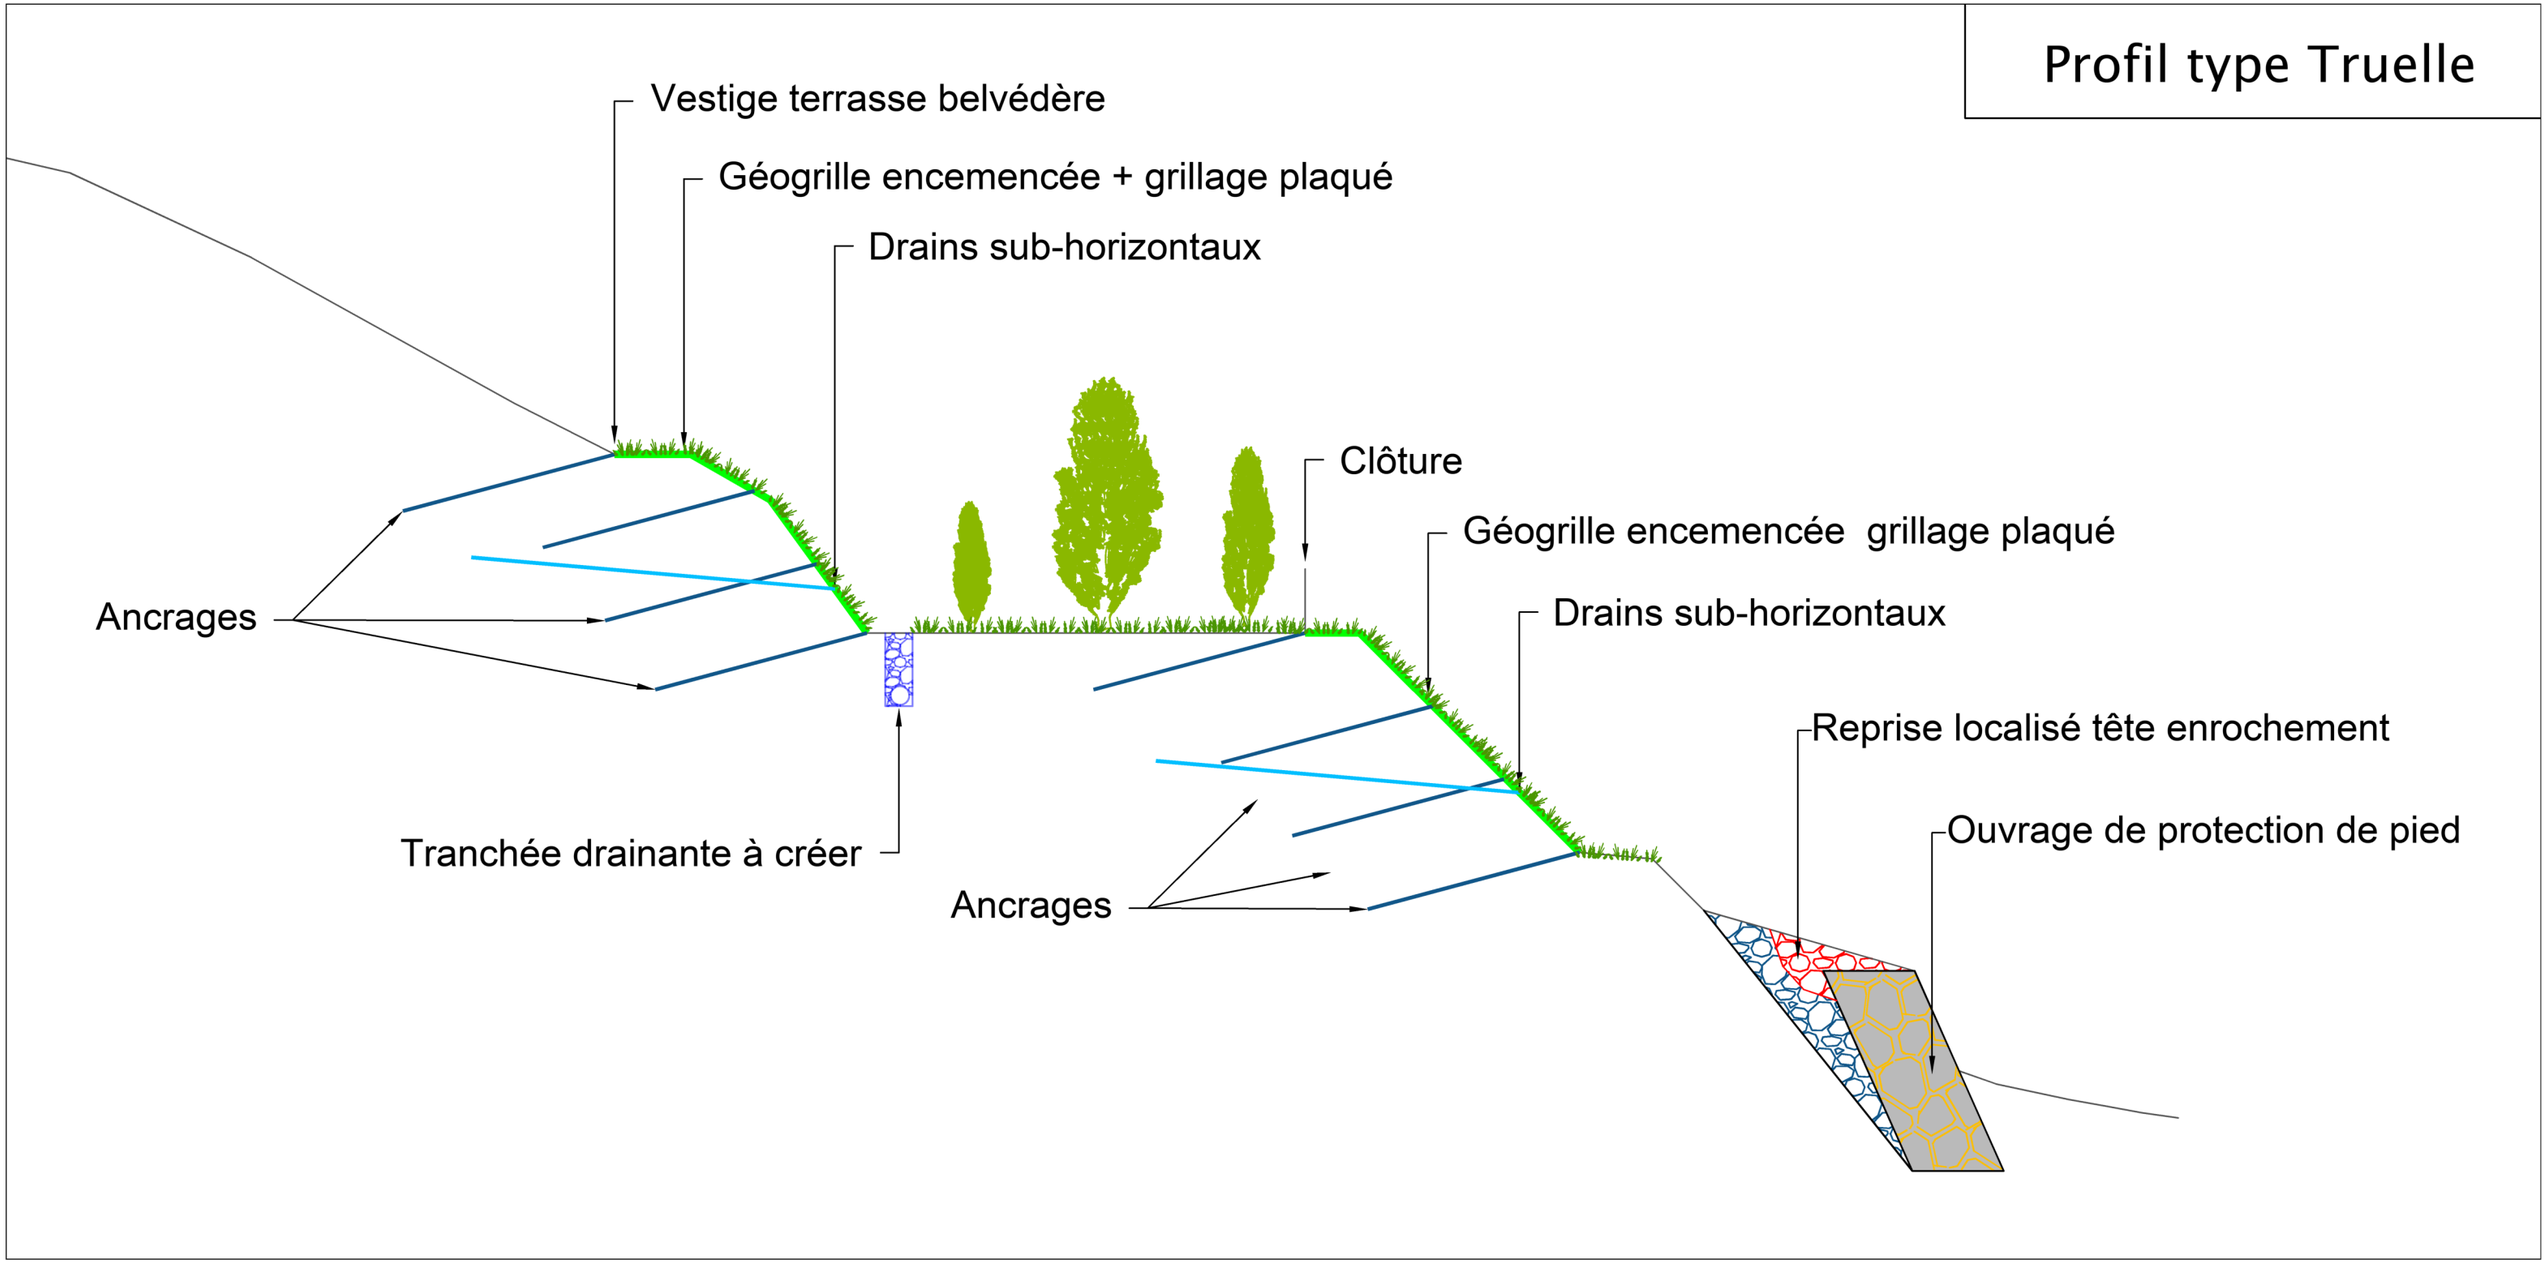

Elévation Truelle

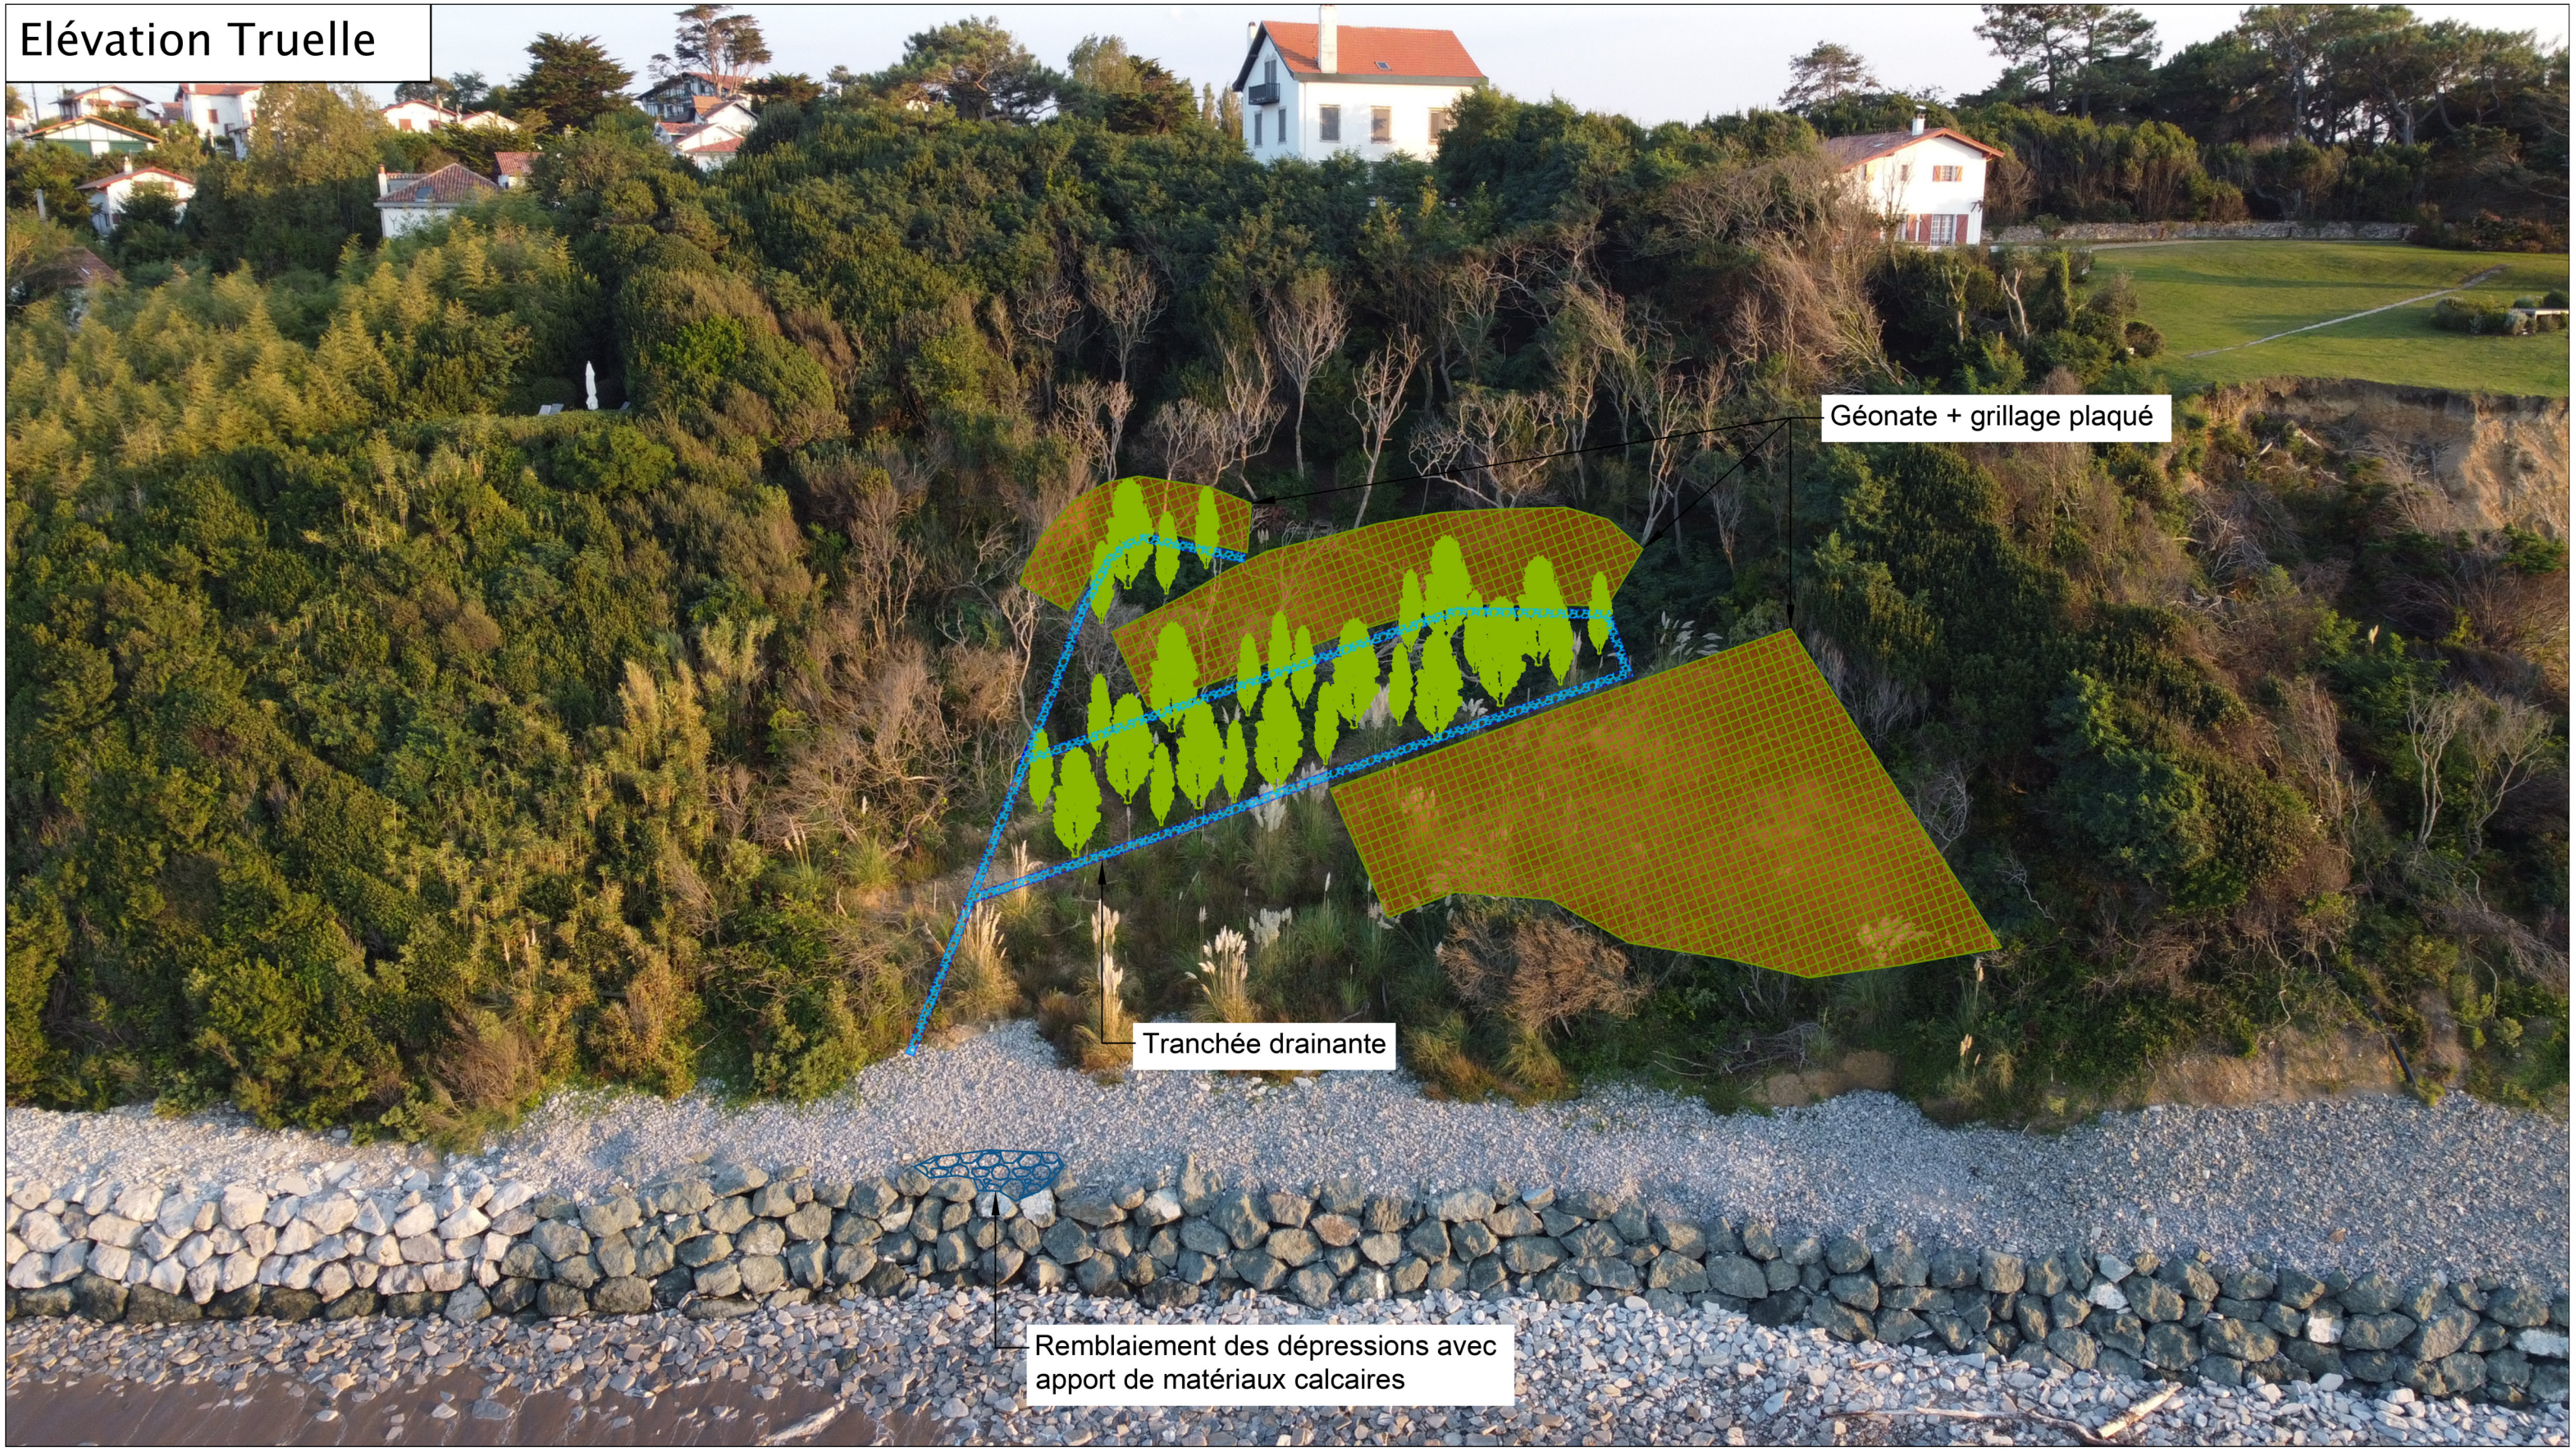


Elévation Beigbeder
Cornières battues
Géonate + grillage plaqué
Tranchée drainante
Tranchée drainante
Hydro-ensemencement
Remblaiement des dépressions avec apport de matériaux calcaires
Remblaiement des dépressions avec apport de matériaux calcaires

Commune de GUETHARY

Glissement plage des Alcyons

Propriétés FENWICK - BEIGBEDER - TRUELLE

Plan de récolement (levé drone du 23/02/2023)

DATE : 12/07/2023

TRAVAUX PUBLICS

Ech : 1/250

Profil OUEST

Profil EST

Section AH n°216

Section AH n°208

Section AH n°208

Limite DPM

Limite DPM

Limite DPM

Limite DPM

Haut de glissement

Haut de glissement

Section AH n°203
Indivision FENWICK

Section AH n°207
M. et Mme BEIGBEDER

Section AH n°215
M. et Mme TRUELLE

Section AH n°215

N

X: 1326350 X: 1326375 X: 1326400 X: 1326425 X: 1326450 X: 1326475 X: 1326500

Y: 2257475 Y: 2257450 Y: 2257425 Y: 2257400

Commune de GUETHARY

Glissement plage des Alcyons

Propriétés FENWICK - BEIGBEDER - TRUELLE


COUPE OUEST

DATE : 12/07/2023

SOBAMAT TRAVAUX PUBLICS

Ech : 1/200

Logiciel MENSURA

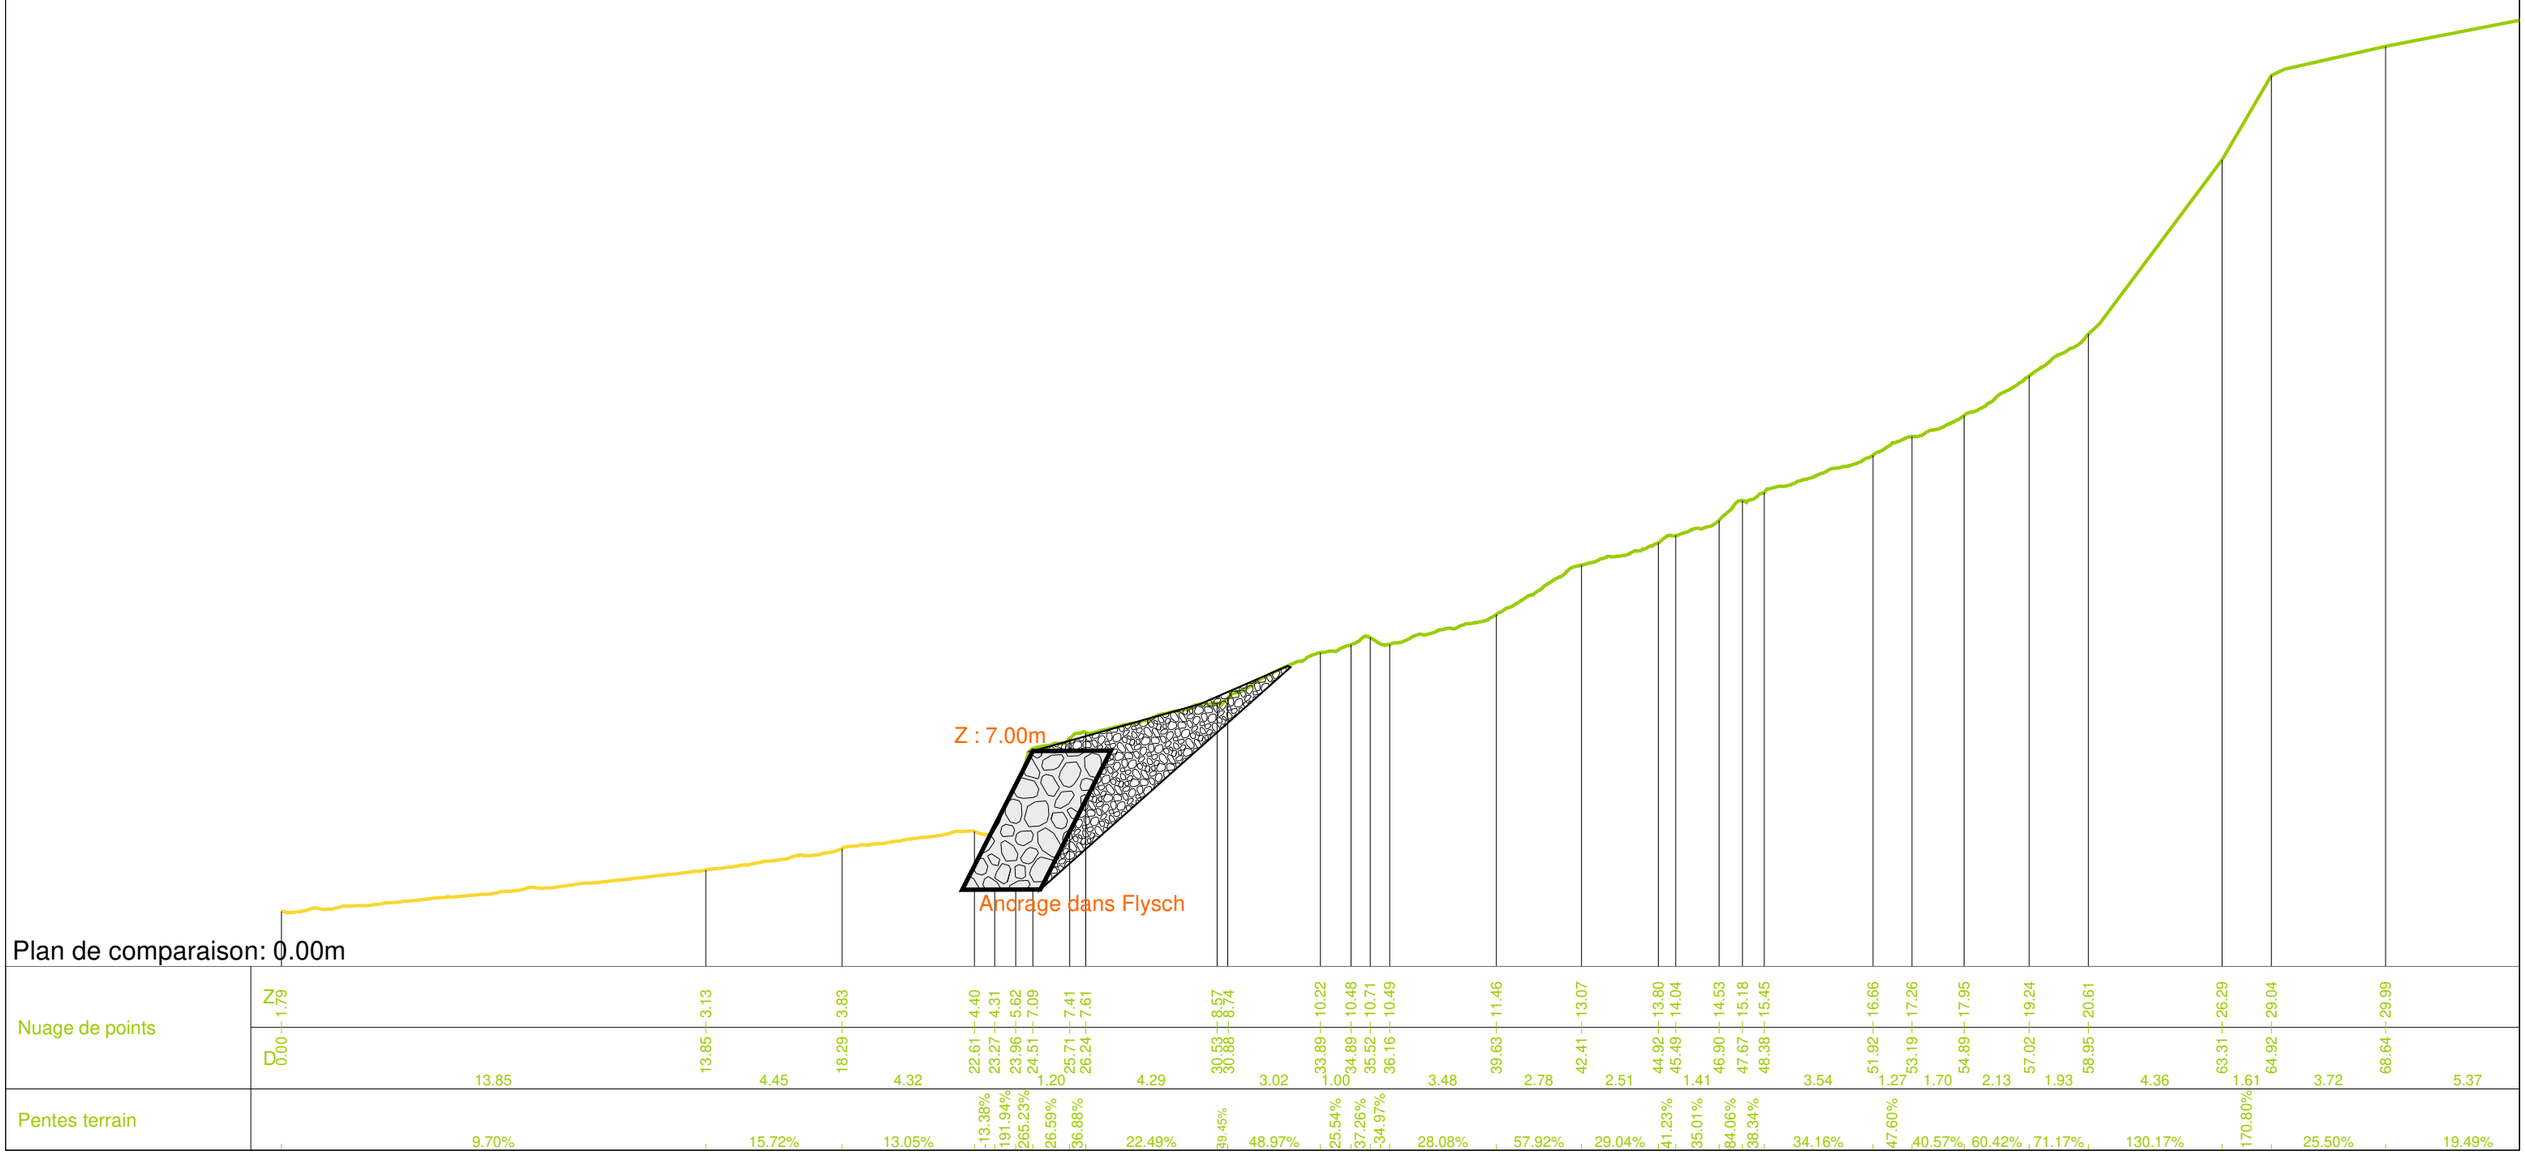

Commune de GUETHARY

Glissement plage des Alcyons

Propriétés FENWICK - BEIGBEDER - TRUELLE

COUPE EST

DATE : 12/07/2023

SO.BA.MA.T TRAVAUX PUBLICS

Ech : 1/200

Logiciel MENSURA

