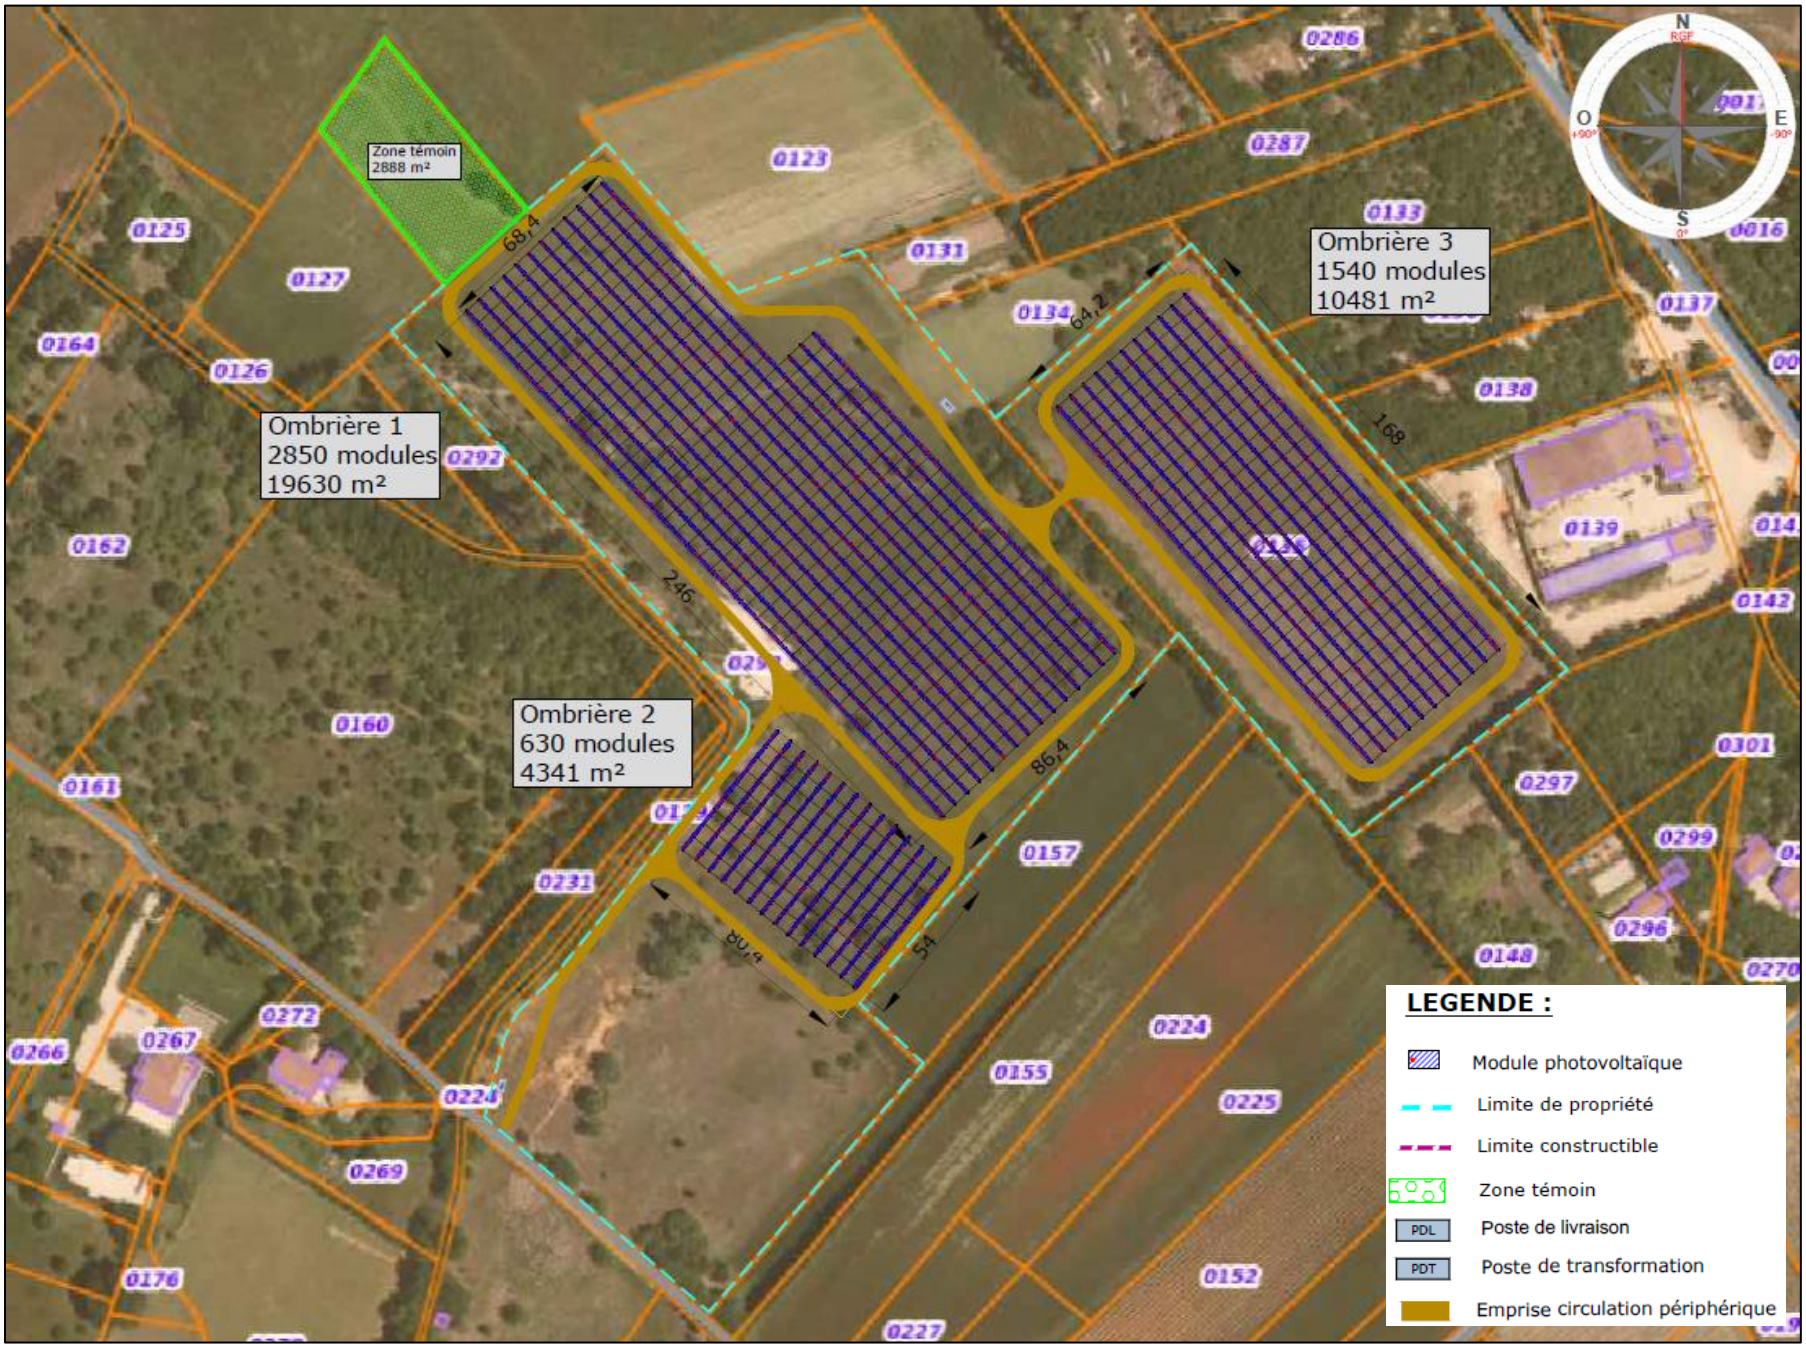

Zone témoin
2888 m²
Ombrière 1
2850 modules
19630 m²
Ombrière 2
630 modules
4341 m²
Ombrière 3
1540 modules
10481 m²
68,4
64,2
168
246
86,4
54
80,4
N
O
E
S
LEGENDE :
Module photovoltaïque
Limite de propriété
Limite constructible
Zone témoin
PDL
Poste de livraison
PDT
Poste de transformation
Emprise circulation périphérique