


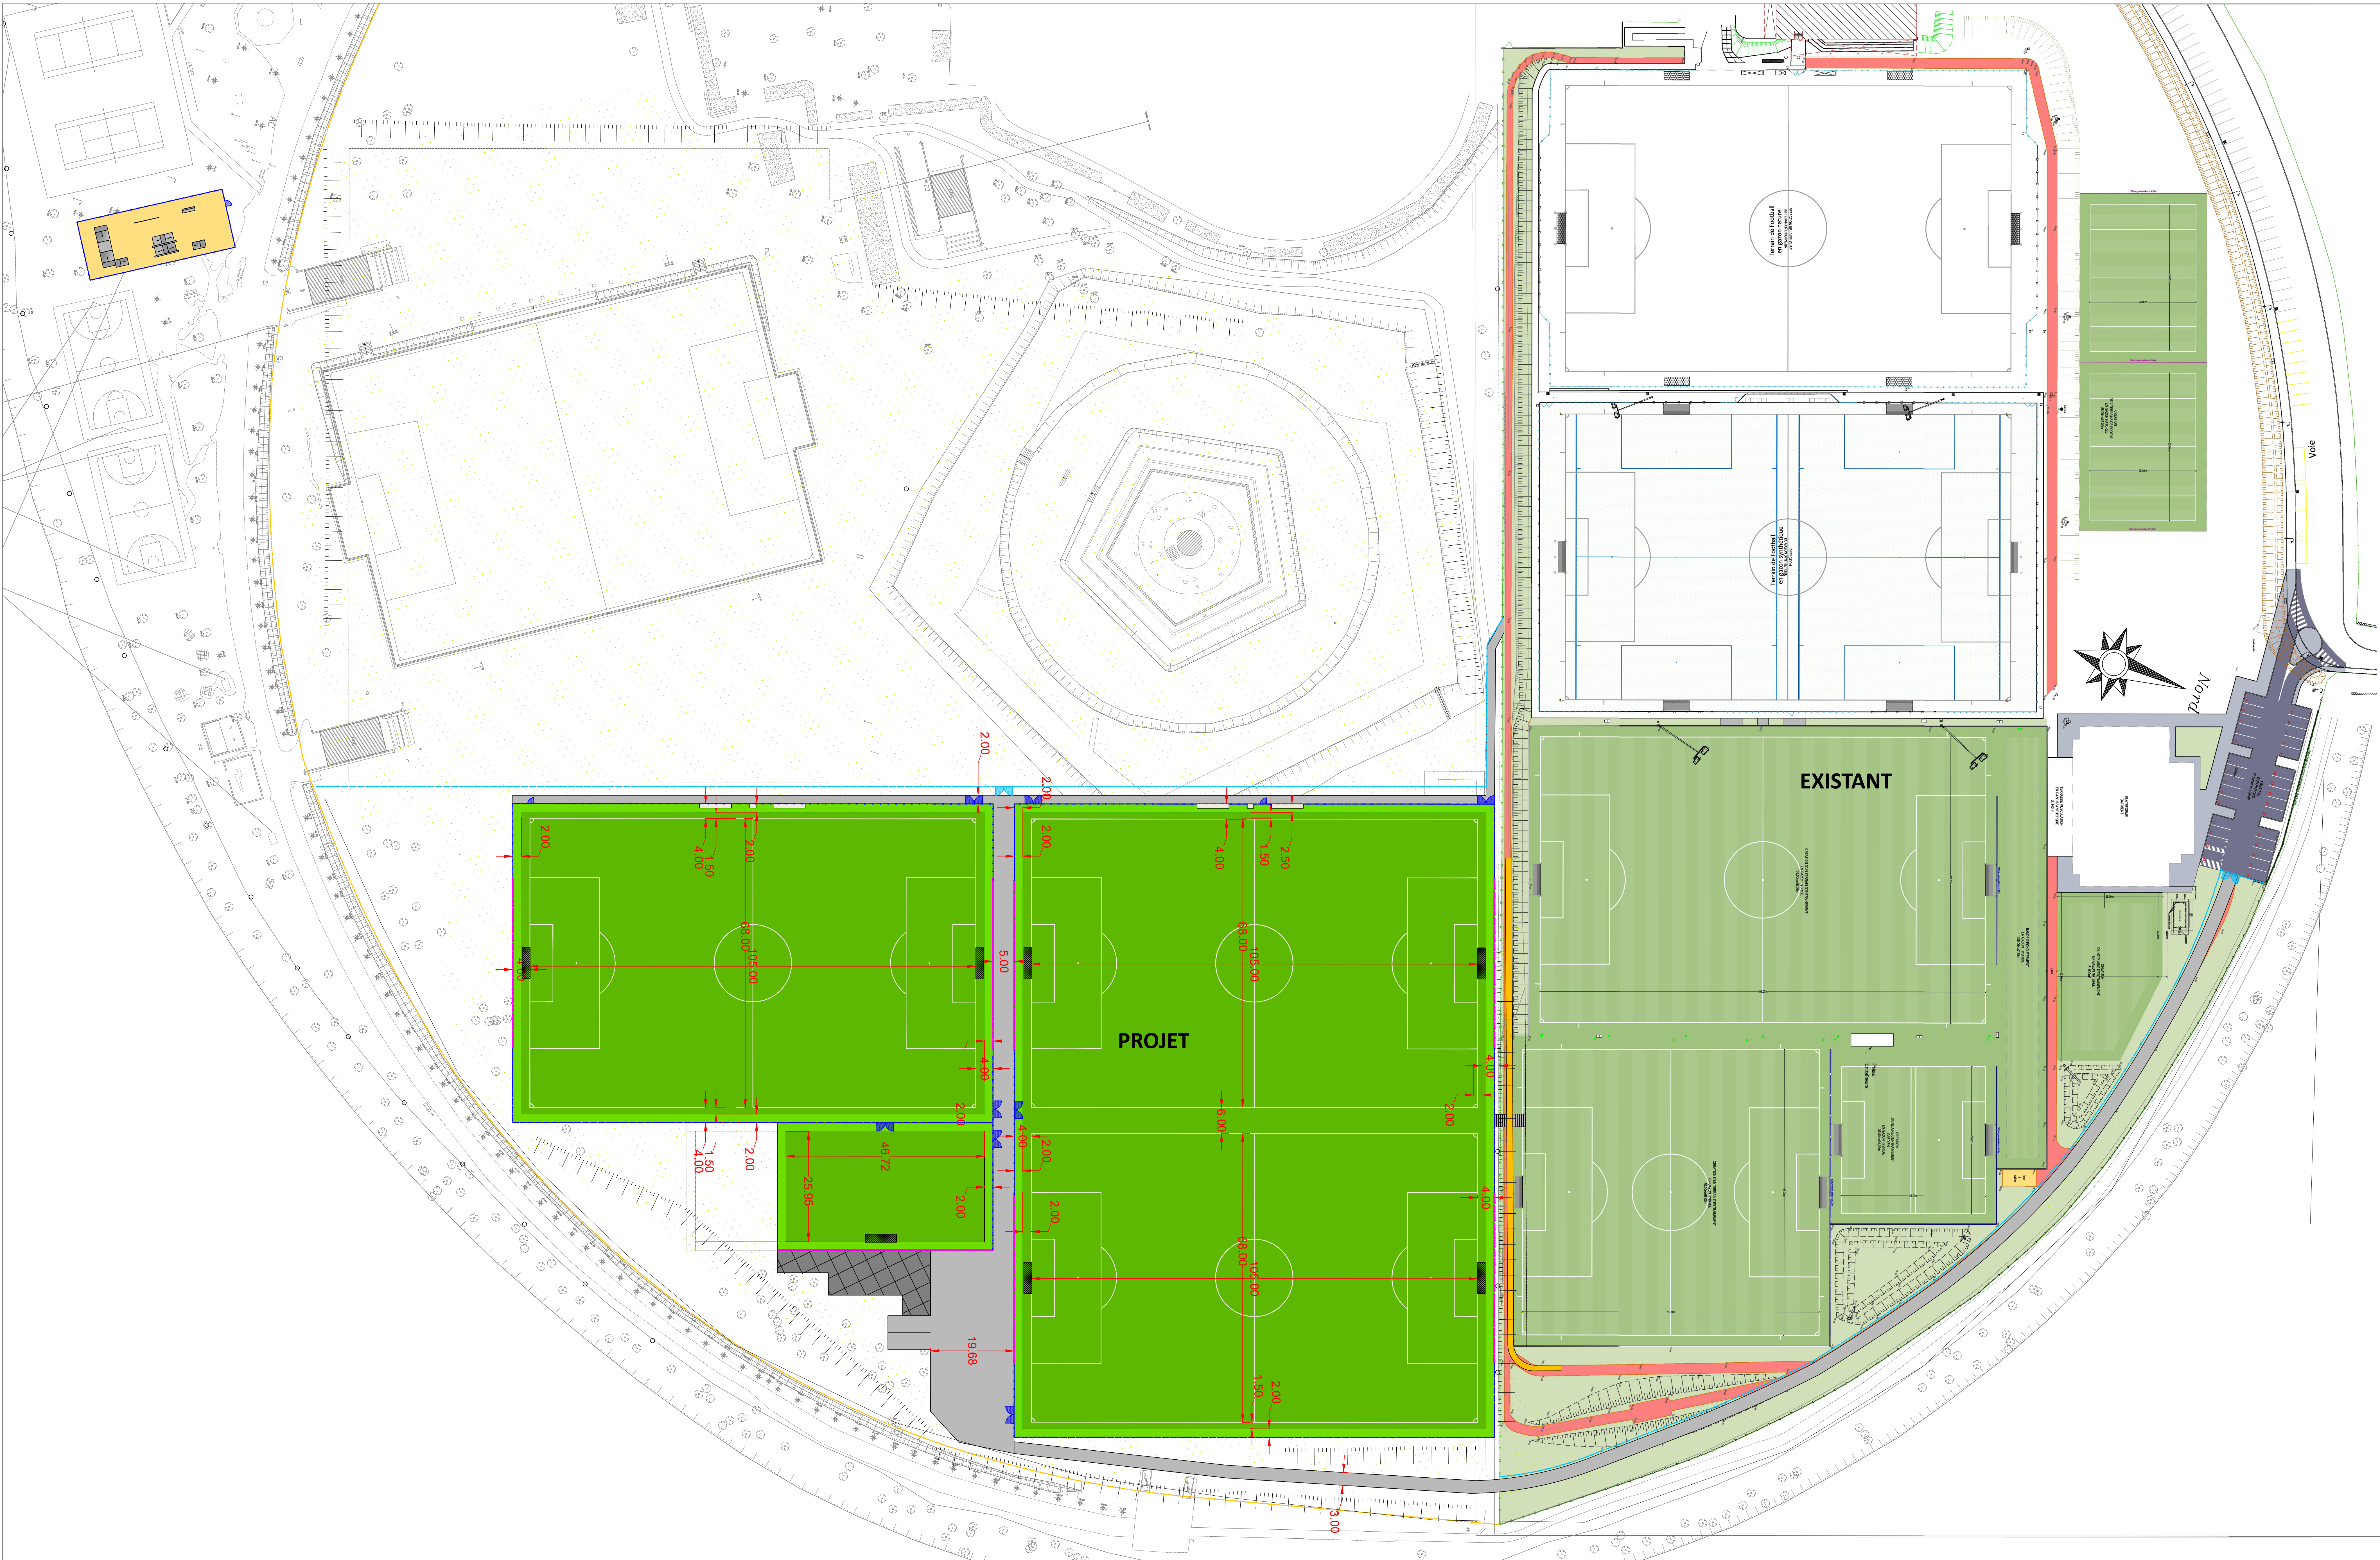

- LEGENDE

Revêtement

Gazon synthétique

Gazon hybride

Enrobé

Dallage béton

Enrobé / résine skate

Engazonnement (espaces verts)

Maçonnerie

Bordure

Réseaux EP

Drain de collecte ø 200 mm

Drain agricole ø 65 mm

Canalisation PVC, Ø 200 mm

Regard de contrôle

Regard de visite Ø 1000

Bassin d'infiltration

Réseaux ARR

Arroseur Hunter 995E

Arroseur Hunter I-40

Selle de branchement

Regard rond borgne

Regard

Chambre de tirage LOT

Electrovanne

Fourreau TPC ø 63 mm + Cable Pilote 2X2.5mm²

Canalisation primaire ø 90 mm

Canalisation secondaire ø 63 mm

Réseaux CHA

Réseau primaire chaud/froid

Réseau secondaire chaud/froid

Zonage

Réseaux ELC

Fourreaux ø 90mm + câble

Fourreaux ø 90mm (video perf)

Fourreaux ø 90mm (video surveillance)

Fourreaux ø 90mm (energie)

Chambre de tirage

Massif de fondation

Mât d'éclairage

Mât video performance

Nivellement

Rupture de pente

Pente

Cote niveau fini

Cote niveau fond de forme

Mobilier - serrurerie

But de foot à 11 mobile

Abris Joueurs

Abris officiels

Pare ballons H: 6.00 m

Main courante H: 1.10 m

Portillons

Portails

Clôture H: 2.00 m

Clôture H: 2.50 m
- PARIS FC

Aménagement des terrains de football
du centre d'entraînement
- Maîtrise
d'ouvrage :



PARIS FOOTBALL CLUB
17 avenue Pierre de Coubertin
75013 PARIS
01 70 97 81 50

Maîtrise
d'oeuvre :

Technicité

31, rue d'Estienne d'Orves
91370 Verrières le buisson
Tel : 01 69 81 92 48
Fax : 01 69 81 92 51
Courriel : agence@technicite.fr
Site web : www.technicite.fr

NOVAREA


22, rue Hélène Boucher
28630 GELLAINVILLE
Tel : 02.37.24.10.55
Fax : 02.37.26.57.43
Courriel : contact@novarea-tec.com
Site web : www.novarea-tec.com
- PRO

Plan masse

Echelle 1/500
- | | |
|------------------|------------------------------|
| Emis par : | Technicité |
| Dessinateur : | Julien BOITREL |
| Nom du fichier : | 1946_PRO_Assemblage Plan.dwg |
| Date : | Janvier 2026 |
| Version : | PRO - Première édition |




FAÇADES EST - 1:150

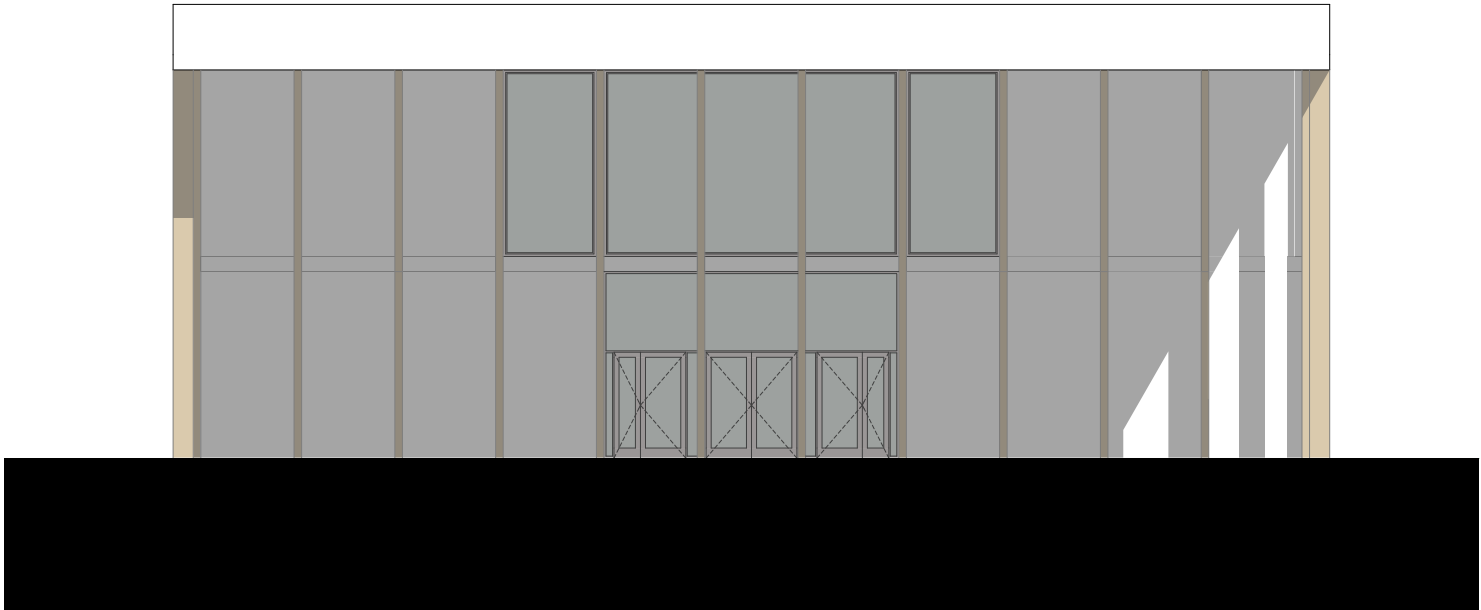


FAÇADES OUEST - 1:150



FAÇADES NORD - 1:350

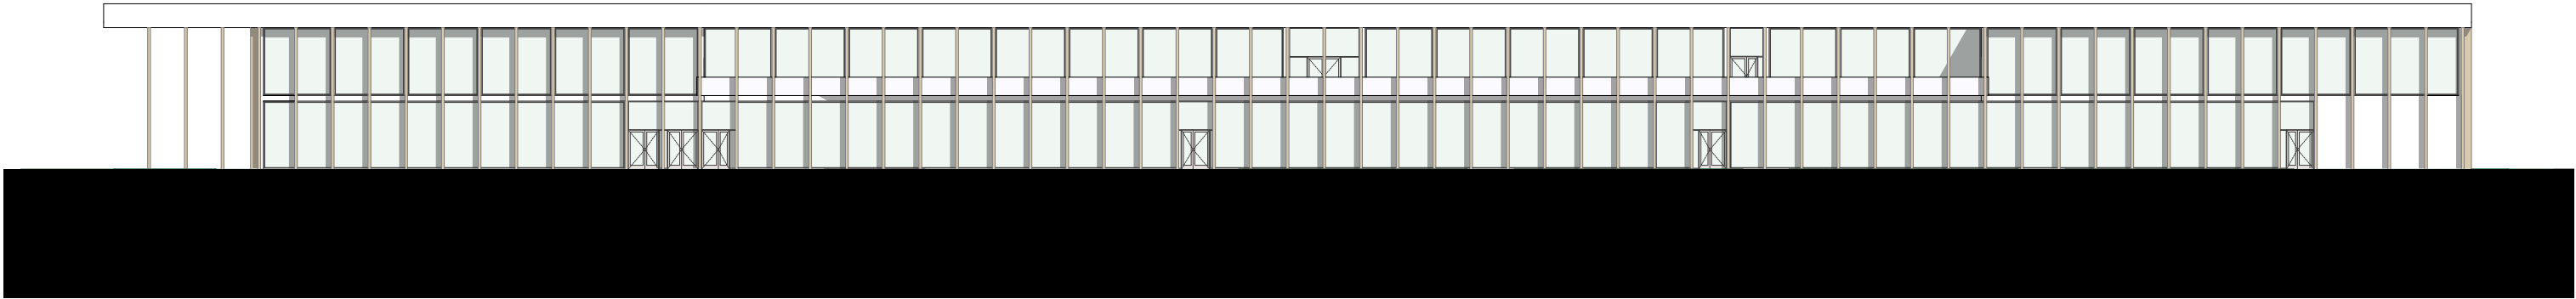

FAÇADES SUD - 1:350

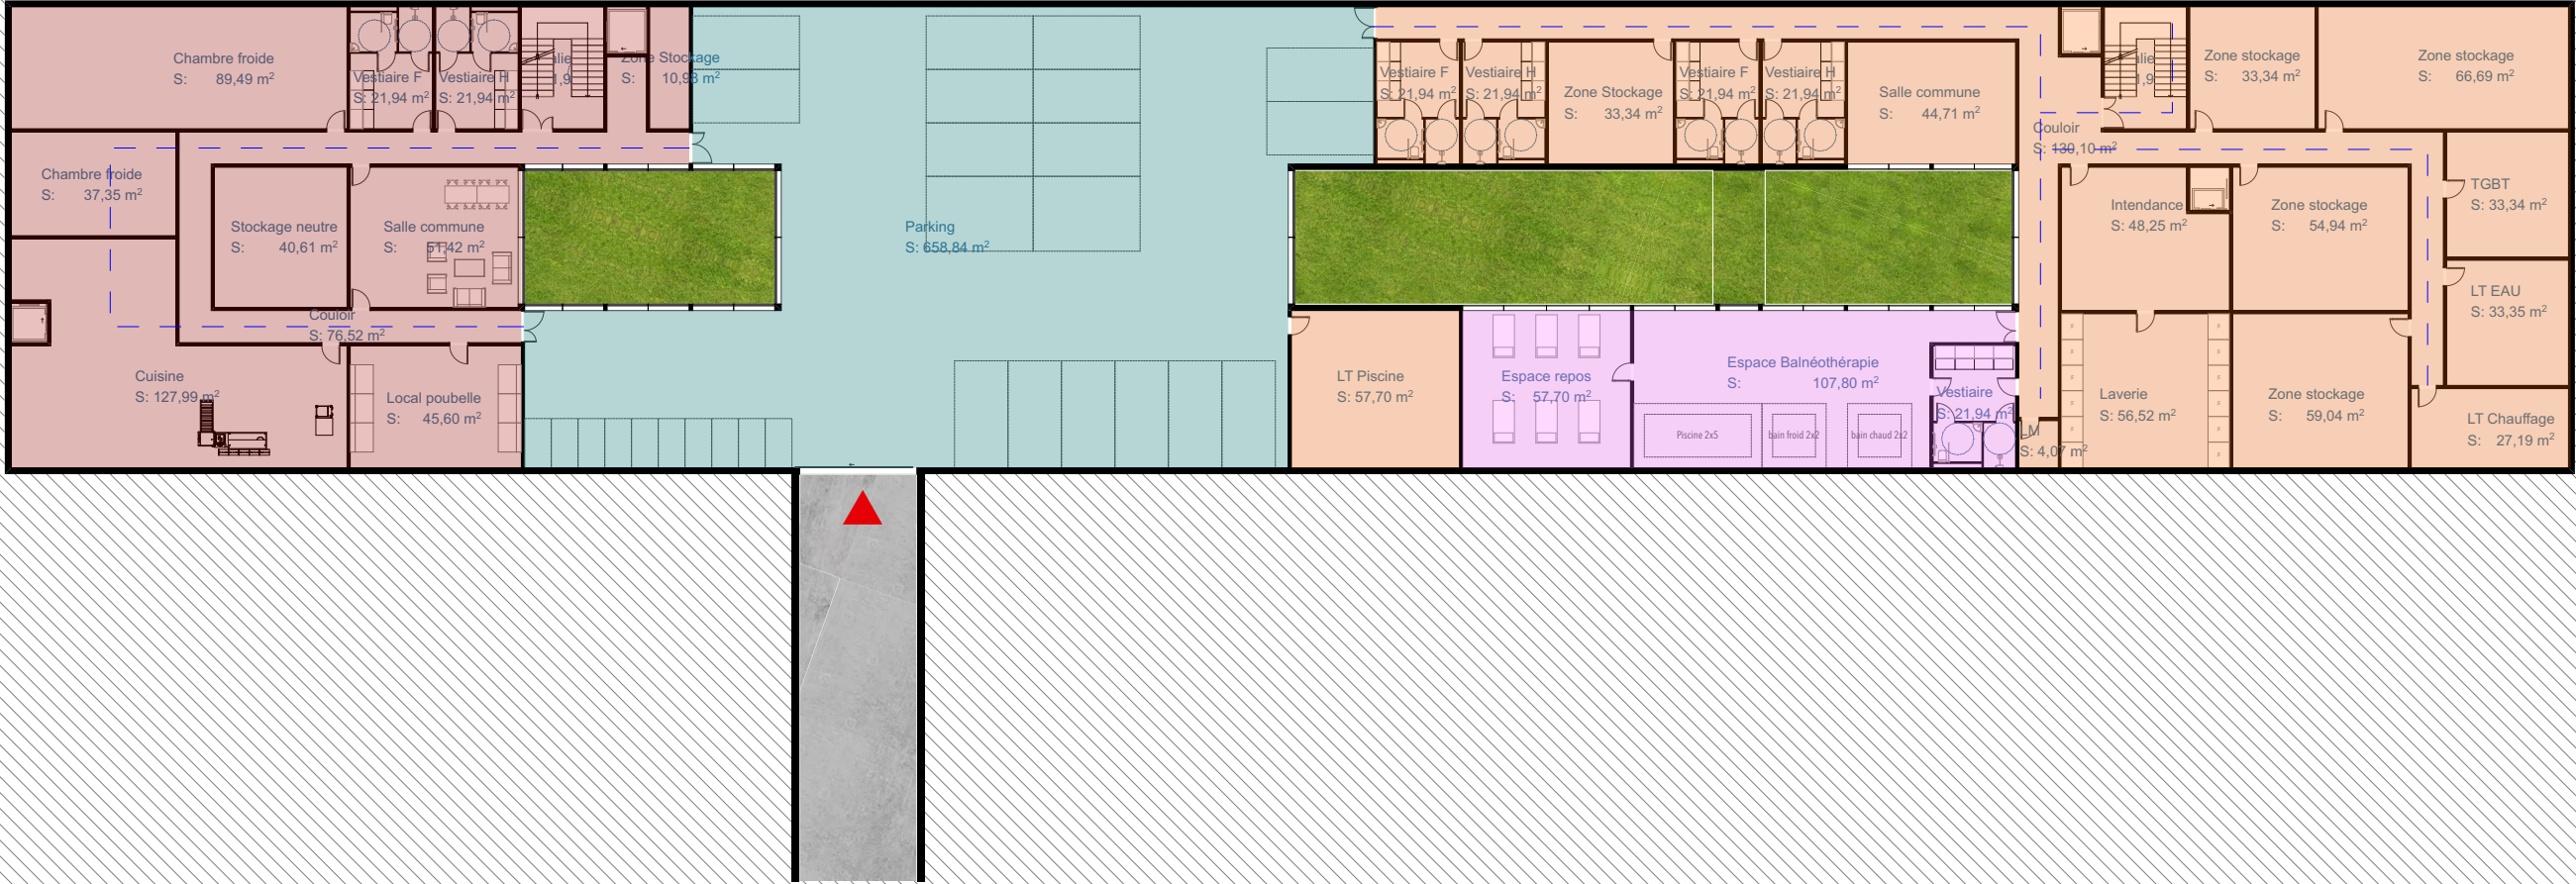

Legende

--- circulations



accès principaux / secondaires

locaux stockage et staff

locaux médicaux

parking

locaux cuisine

