


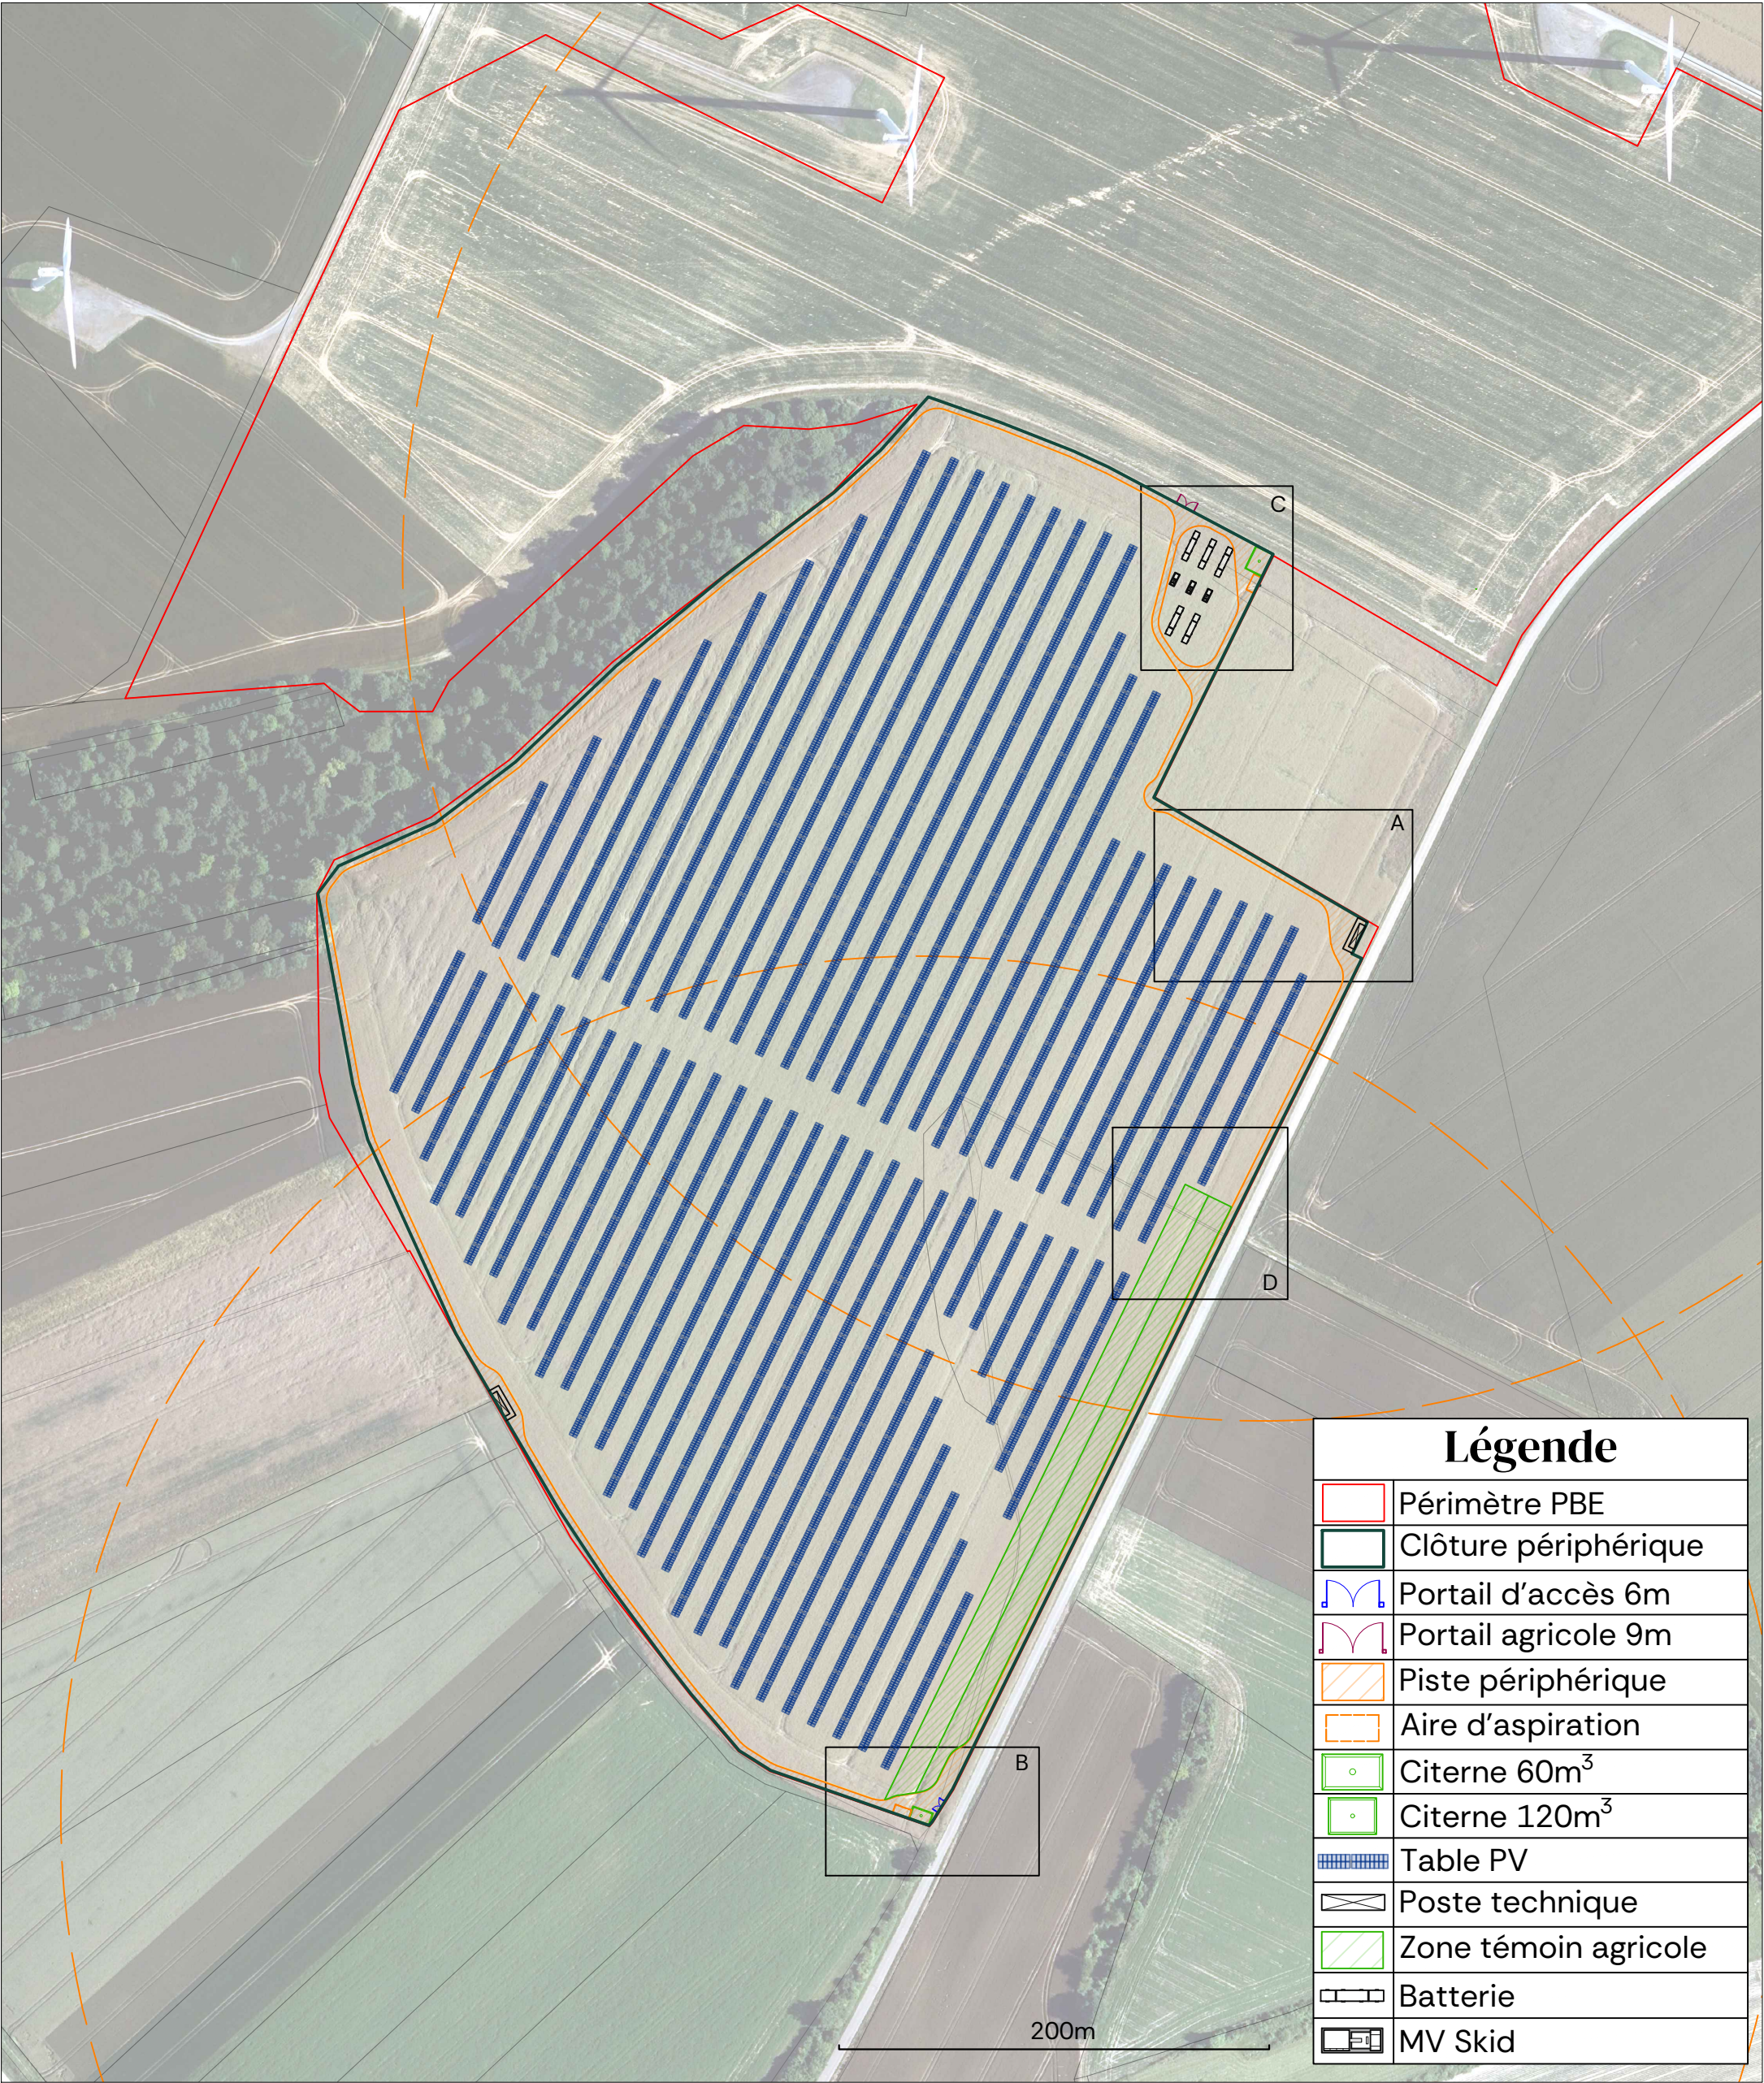

Légende	
	Périmètre PBE
	Clôture périphérique
	Portail d'accès 6m
	Portail agricole 9m
	Piste périphérique
	Aire d'aspiration
	Citerne 60m³
	Citerne 120m³
	Table PV
	Poste technique
	Zone témoin agricole
	Batterie
	MV Skid




Projet agrivoltaïque
Commune de Le Thuel
02340

PLAN DE MASSE TECHNIQUE

- Caractéristiques du champ photovoltaïque :
- Surface clôturée : 19,1 ha
 - Linéaire de clôture : 1,8 km
 - Distance pieu à pieu : 13,2 m
 - Puissance estimée : 8,3 MWc





Coordonnées GPS :
49.635002, 4.114160

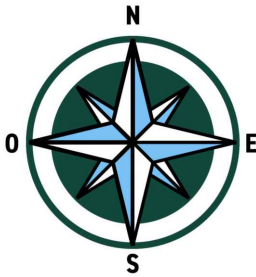

Date
07/05/2026

Révision
07-B

Partie
1/2

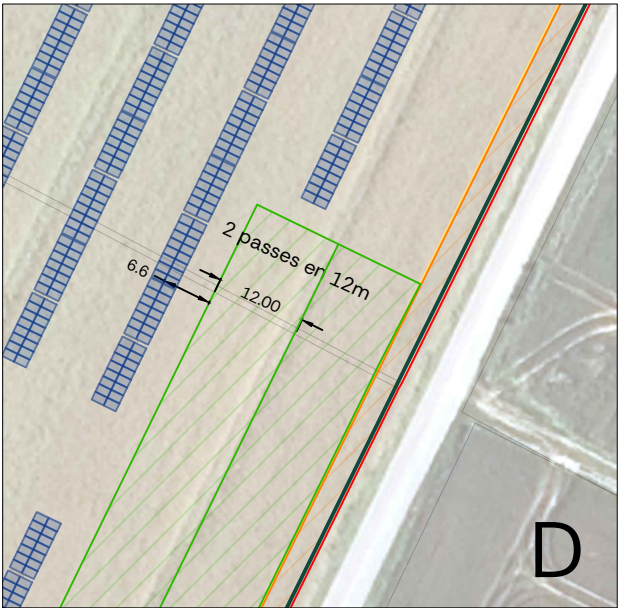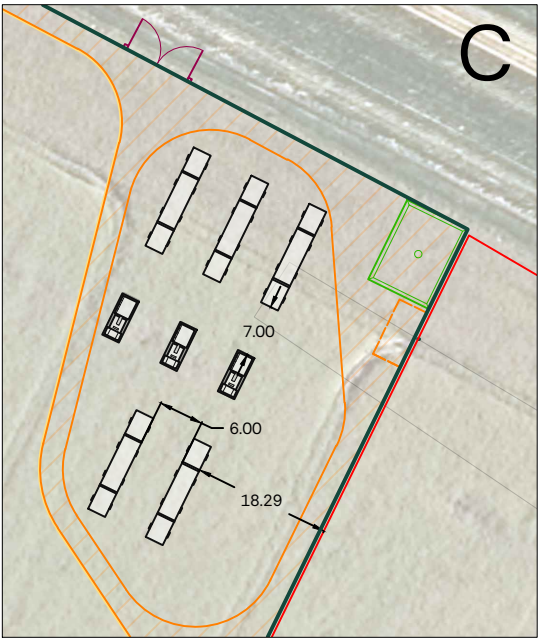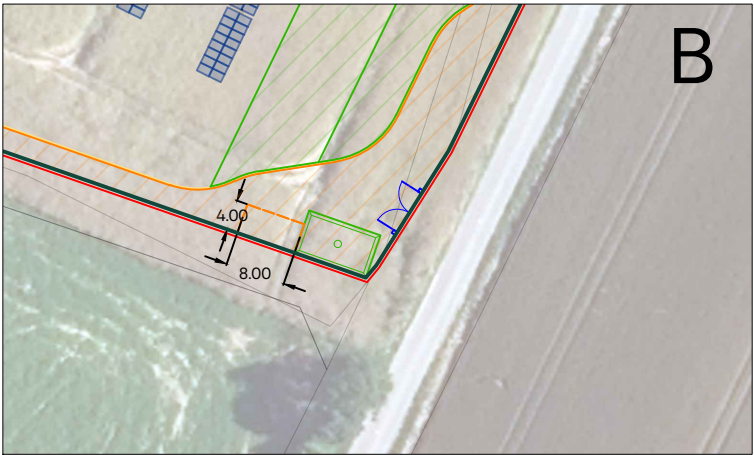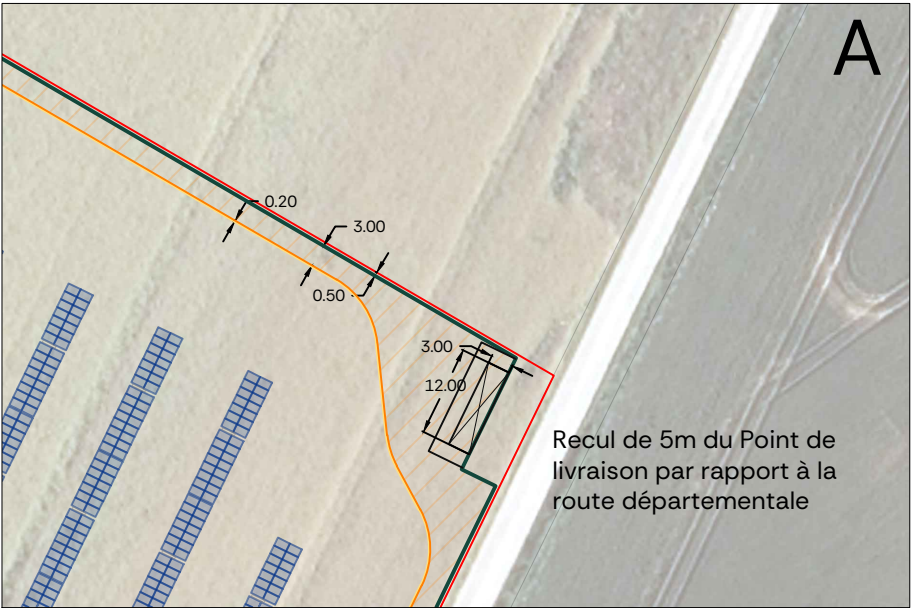

Légende	
	Périmètre PBE
	Clôture périphérique
	Portail d'accès 6m
	Portail agricole 9m
	Piste périphérique
	Aire d'aspiration
	Citerne 60m ³
	Citerne 120m ³
	Table PV
	Poste technique
	Zone témoin agricole
	Batterie
	MV Skid

 Projet agrivoltaïque Commune de Le Thuel 02340	PLAN DE MASSE TECHNIQUE			Date 07/05/2026	
	Vues détaillées			Révision 07-B	Partie 2/2