
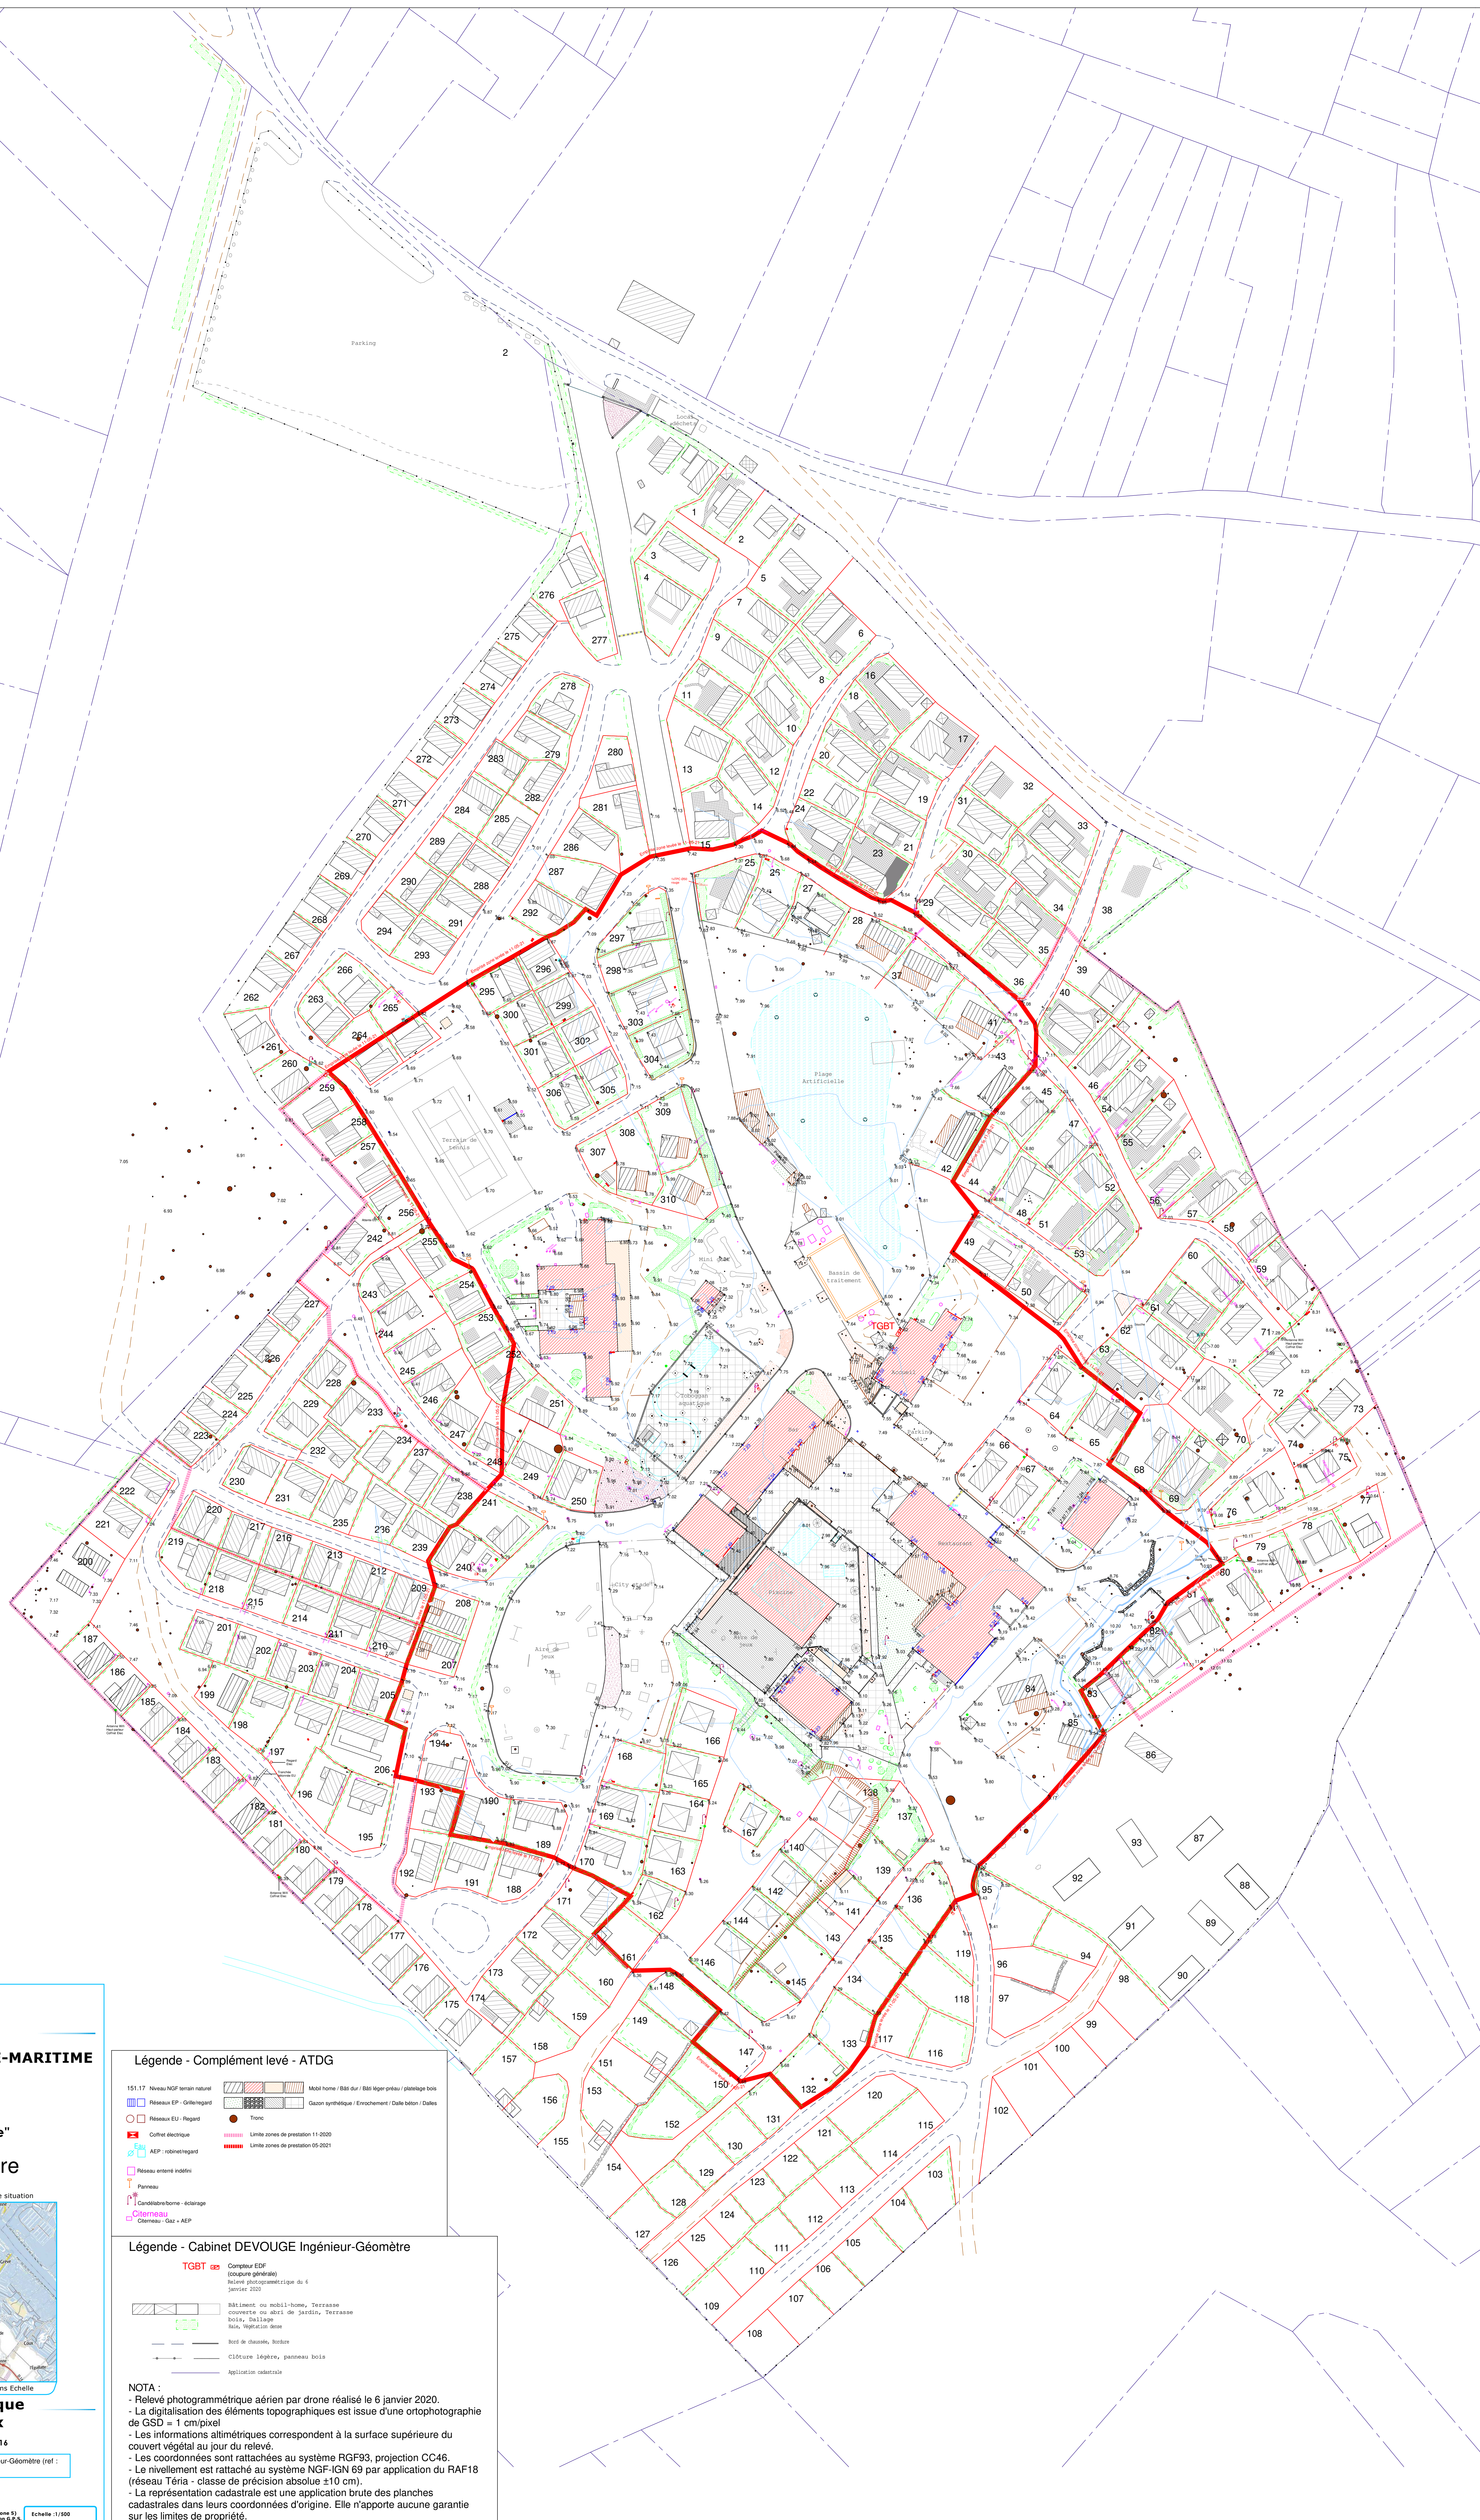


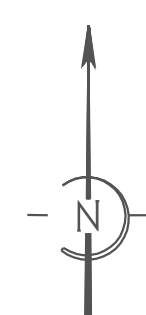


ATDG
11, Place de la Liberté
85110 Chantonay
etude@atdg.fr
09 86 17 52 72

DEPARTEMENT DE CHARENTE-MARITIME

Commune de
La Tremblade

Lieu-dit "Bois de la Ronce"

Camping la Clairière

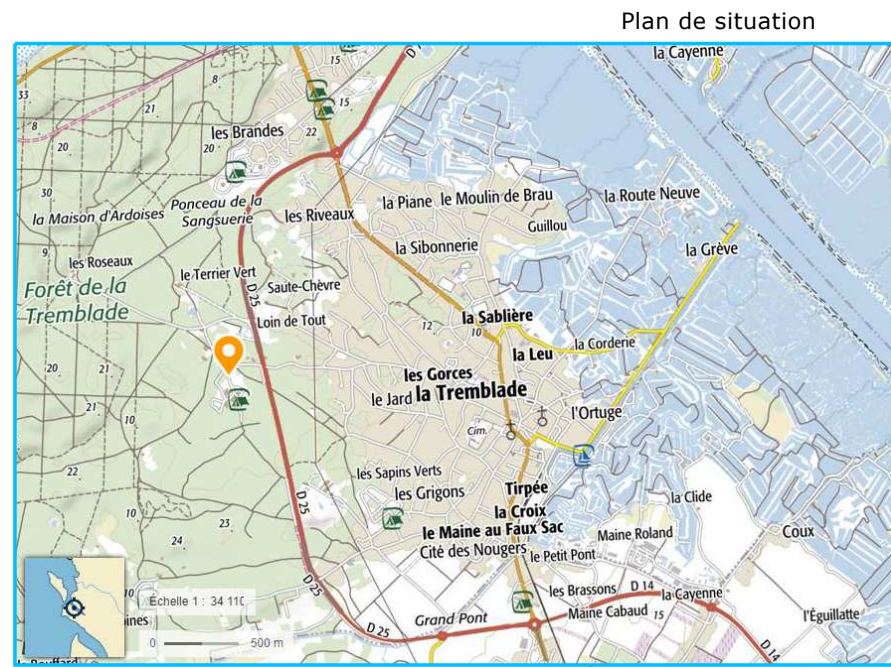

Plan Topographique
- état des lieux


Référence cadastrale : Section A1 Parcelle n°116

Levé effectué le 11-05-2021
Dessiné le 04/2021 par Q. ROBERT

Planimétrie: RGF 93 - CC46 (zone 8)
Altimétrie: NGF IGN 69 détermination G.P.S.


Echelle 1/500

Légende - Complément levé - ATDG

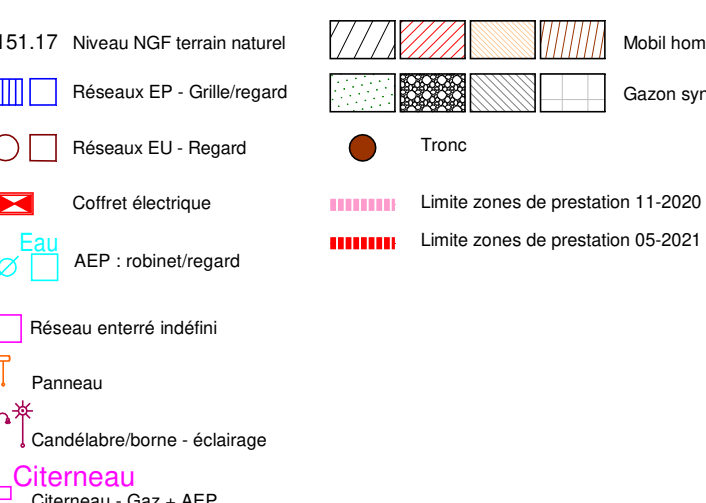

Légende - Cabinet DEVOUGE Ingénieur-Géomètre

TGBT

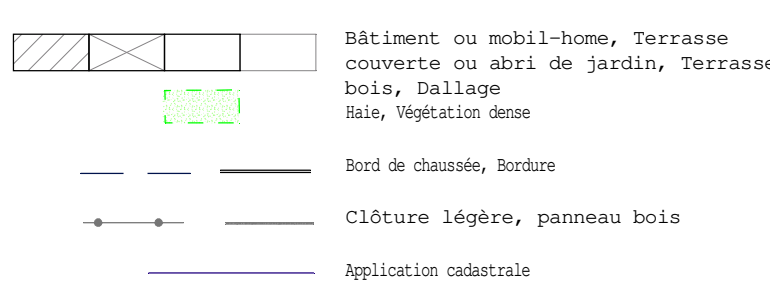

NOTA :
- Relevé photogrammétrique aérien par drone réalisé le 6 janvier 2020.
- La digitalisation des éléments topographiques est issue d'une orthophotographie de GSD = 1 cm/pixel
- Les informations altimétriques correspondent à la surface supérieure du couvert végétal au jour du relevé.
- Les coordonnées sont rattachées au système RGF93, projection CC46.
- Le nivellement est rattaché au système NGF-IGN 69 par application du RAF18 (réseau Téria - classe de précision absolue ±10 cm).
- La représentation cadastrale est une application brute des planches cadastrales dans leurs coordonnées d'origine. Elle n'apporte aucune garantie sur les limites de propriété.