DIRECTION GÉNÉRALE DES FINANCES PUBLIQUES

EXTRAIT DU PLAN CADASTRAL

Légende :

- Point de livraison (PDL) / Transfo — Réseau électricité
- +000 — Niveaux NGF terrain naturel
- Unité foncière
- Hangar avec panneaux photovoltaïques
- Filet
- Grillage
- Filet de protection
- Zone de servitude "Non Altius Tollendi" (< 3.75m) définissant l'interdiction de faire obstacle au rayonnement solaire sur les équipements photovoltaïques
- Bâtiment existant
- Aire de manoeuvre et Accès / servitude
- Arbre existant conservé
- Zone d'exclusion à la servitude "Non Altius Tollendi"
- Végétation à créer
- Division parcellaire
- Arbre existant abattu
- Poche souple de 120m³ de 8x11m

Département :
VENDEE

Commune :
COMMEQUIERS

Section : F
Feuille : 000 F 01

Échelle d'origine : 1/2500
Échelle d'édition : 1/2500

Date d'édition : 20/04/2026
(fuseau horaire de Paris)

Coordonnées en projection : RGF93CC47

0 1 2 cm
0 1 250 2 500 m

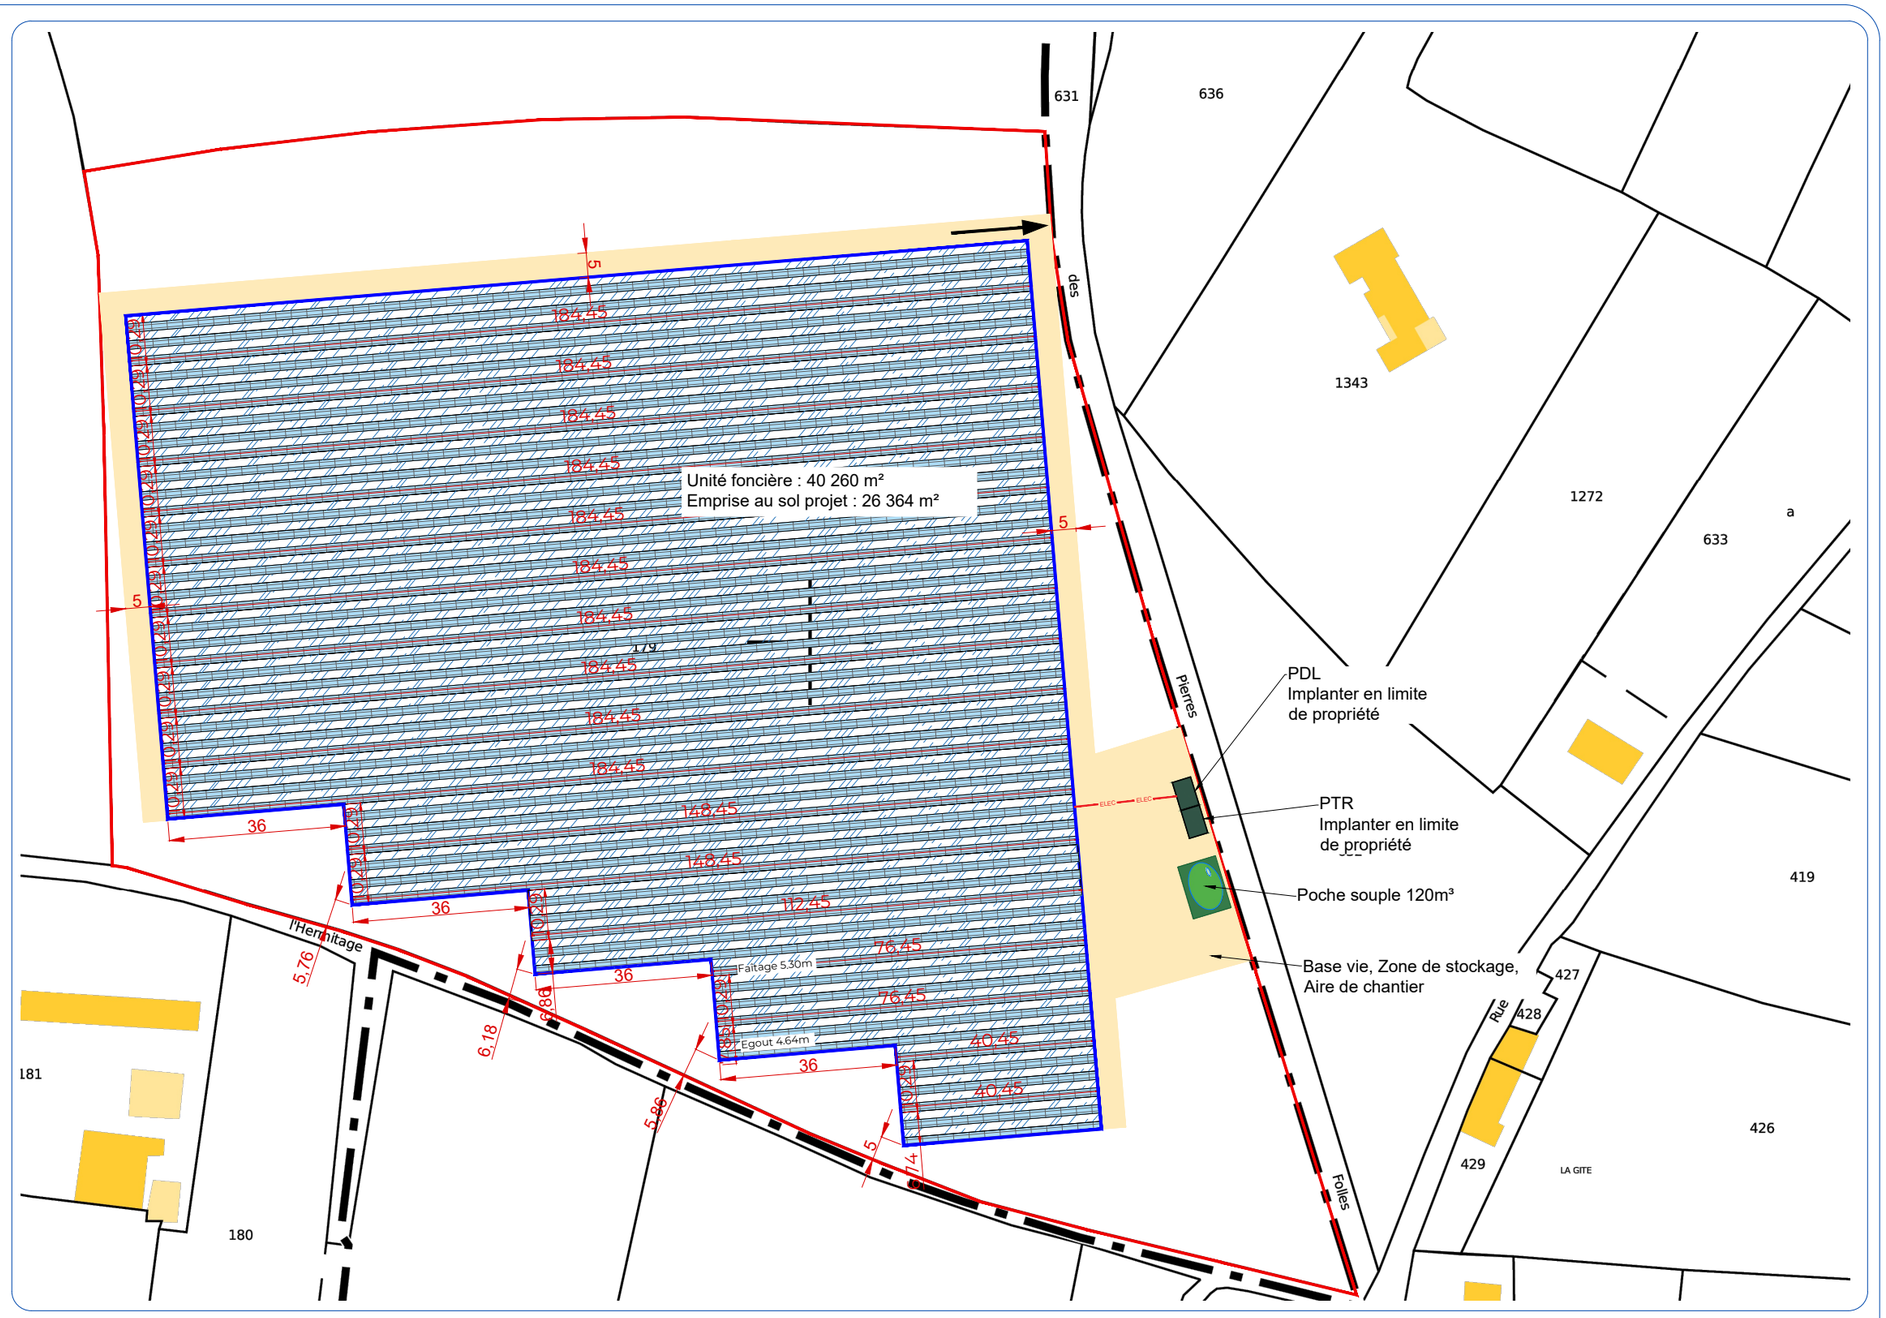

TERRA SOLAIRE

Construction d'ombières avec couverture photovoltaïque

Monsieur FLEURY
Fief de Pierre Folle
85220 COMMEQUIERS

PC **02 A**
Plan de Masse

N O E S

Echelle
1/ 2000

Format
A3

Date: 20/04/2026

richard stirrup architecte dplg
ba(hons) dip.arch riba

11 route de la Vallée, 46240 Seniergues
t: 06 85 53 02 32
e: richard@stirrup.biz

Ces documents sont la propriété de Terra Solaire et ne peuvent être copiés ni communiqués à des tiers sans notre autorisation écrite

DIRECTION GÉNÉRALE DES FINANCES PUBLIQUES

EXTRAIT DU PLAN CADASTRAL

Légende :

- Point de livraison (PDL) / Transfo — Réseau électricité
- +000 — Niveaux NGF terrain naturel
- Unité foncière
- Hangar avec panneaux photovoltaïques
- Filet
- Grillage
- Filet de protection
- Zone de servitude "Non Altius Tollendi" (< 3.75m) définissant l'interdiction de faire obstacle au rayonnement solaire sur les équipements photovoltaïques
- Bâtiment existant
- Aire de manoeuvre et Accès / servitude
- Arbre existant conservé
- Zone d'exclusion à la servitude "Non Altius Tollendi"
- Végétation à créer
- Division parcellaire
- Arbre existant abattu
- Poche souple de 120m³ de 8x11m

Département :
VENDEE

Commune :
COMMEQUIERS

Section : F
Feuille : 000 F 01

Échelle d'origine : 1/2500
Échelle d'édition : 1/2500

Date d'édition : 20/04/2026
(fuseau horaire de Paris)

Coordonnées en projection : RGF93CC47

0 1 2 cm
0 1 250 2 500 m

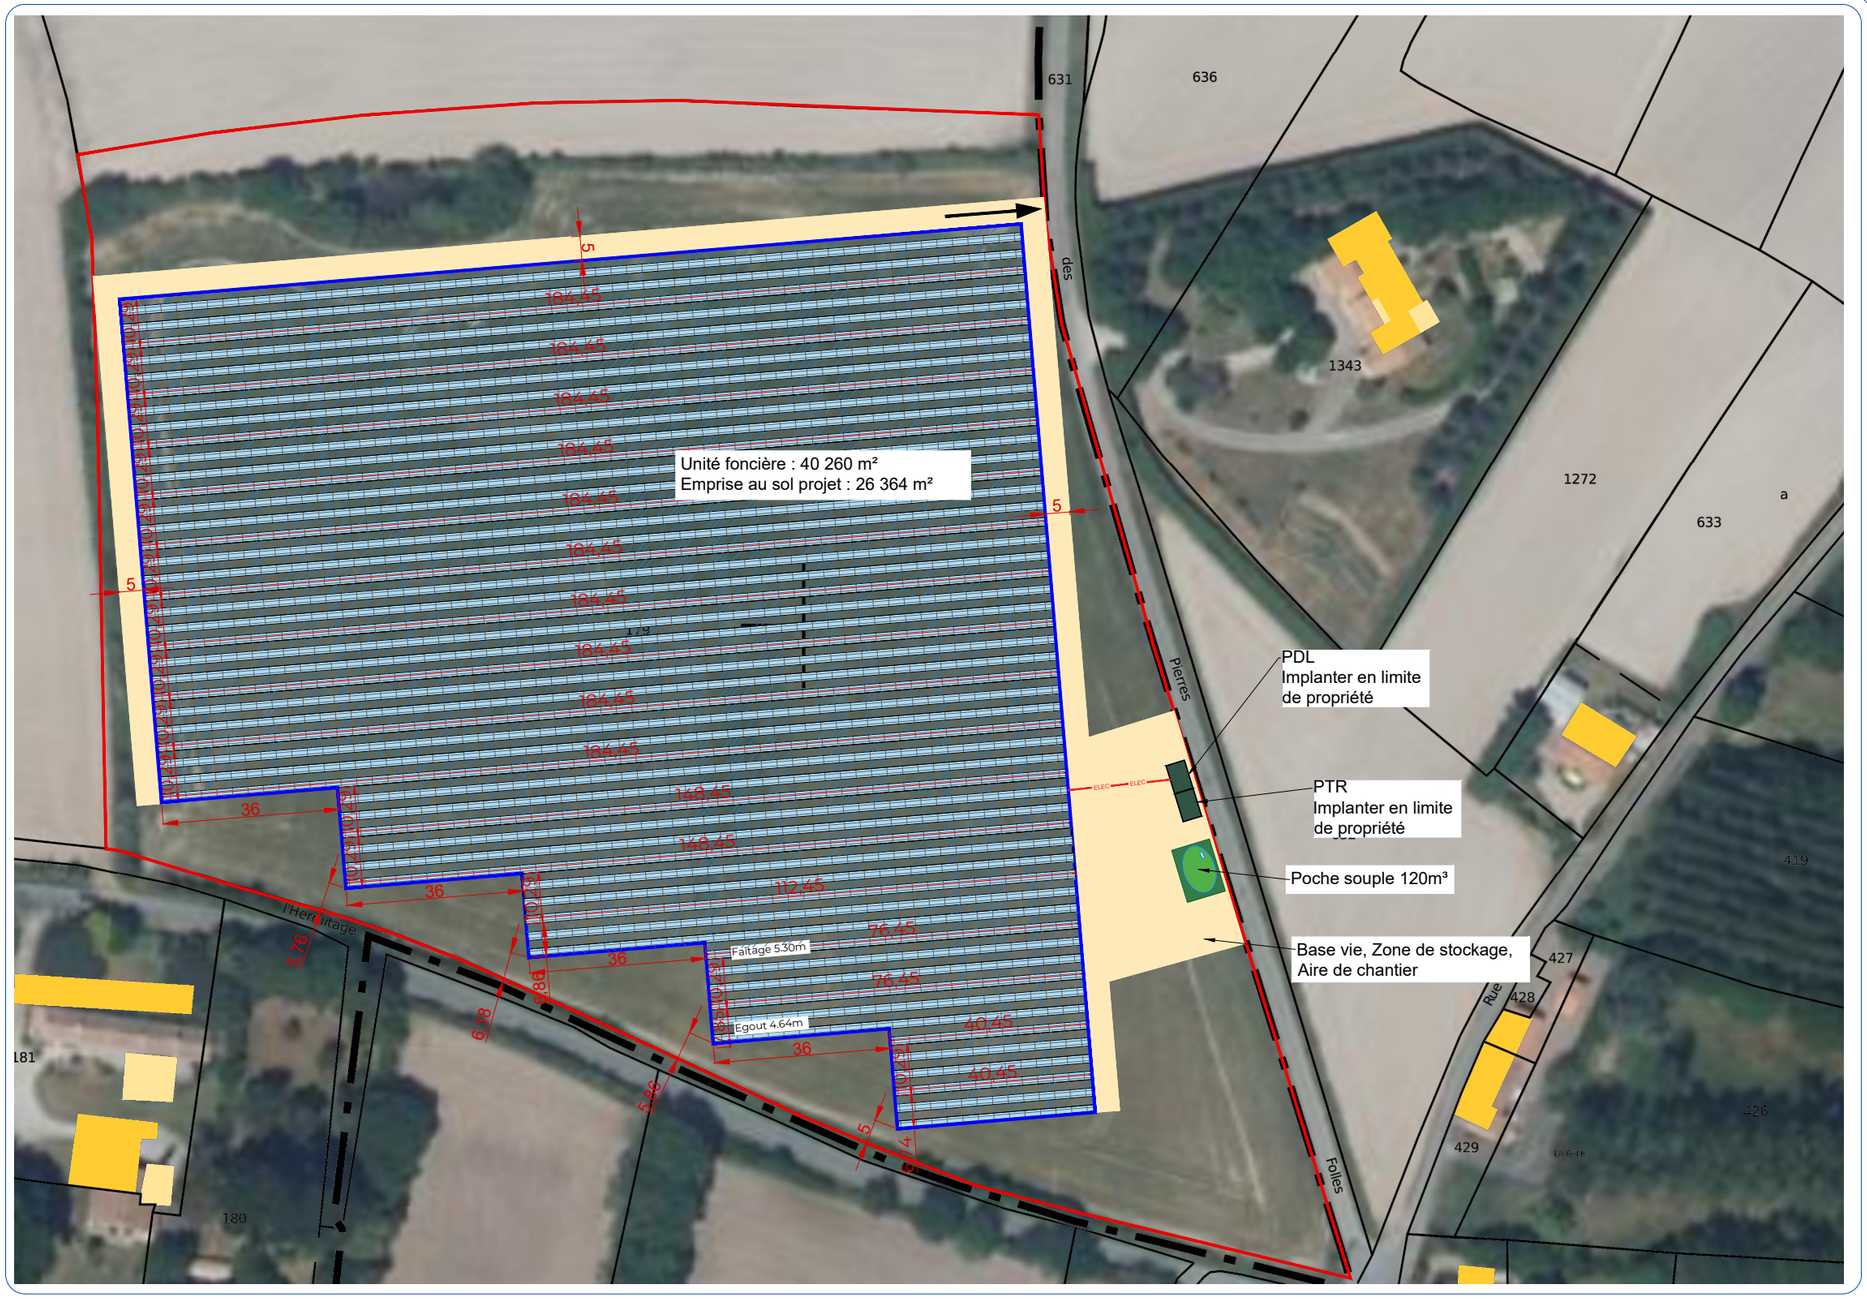

TERRA SOLAIRE

Construction d'ombières avec couverture photovoltaïque

Monsieur FLEURY
Fief de Pierre Folle
85220 COMMEQUIERS

PC **02 B**
Plan de Masse

N O E S

Echelle
Ech. : 1/ 2000

Format
A3

Date: 20/04/2026

richard stirrup architecte dplg
ba(hons) dip.arch riba

11 route de la Vallée, 46240 Seniergues
t: 06 85 53 02 32
e: richard@stirrup.biz

Ces documents sont la propriété de Terra Solaire et ne peuvent être copiés ni communiqués à des tiers sans notre autorisation écrite