


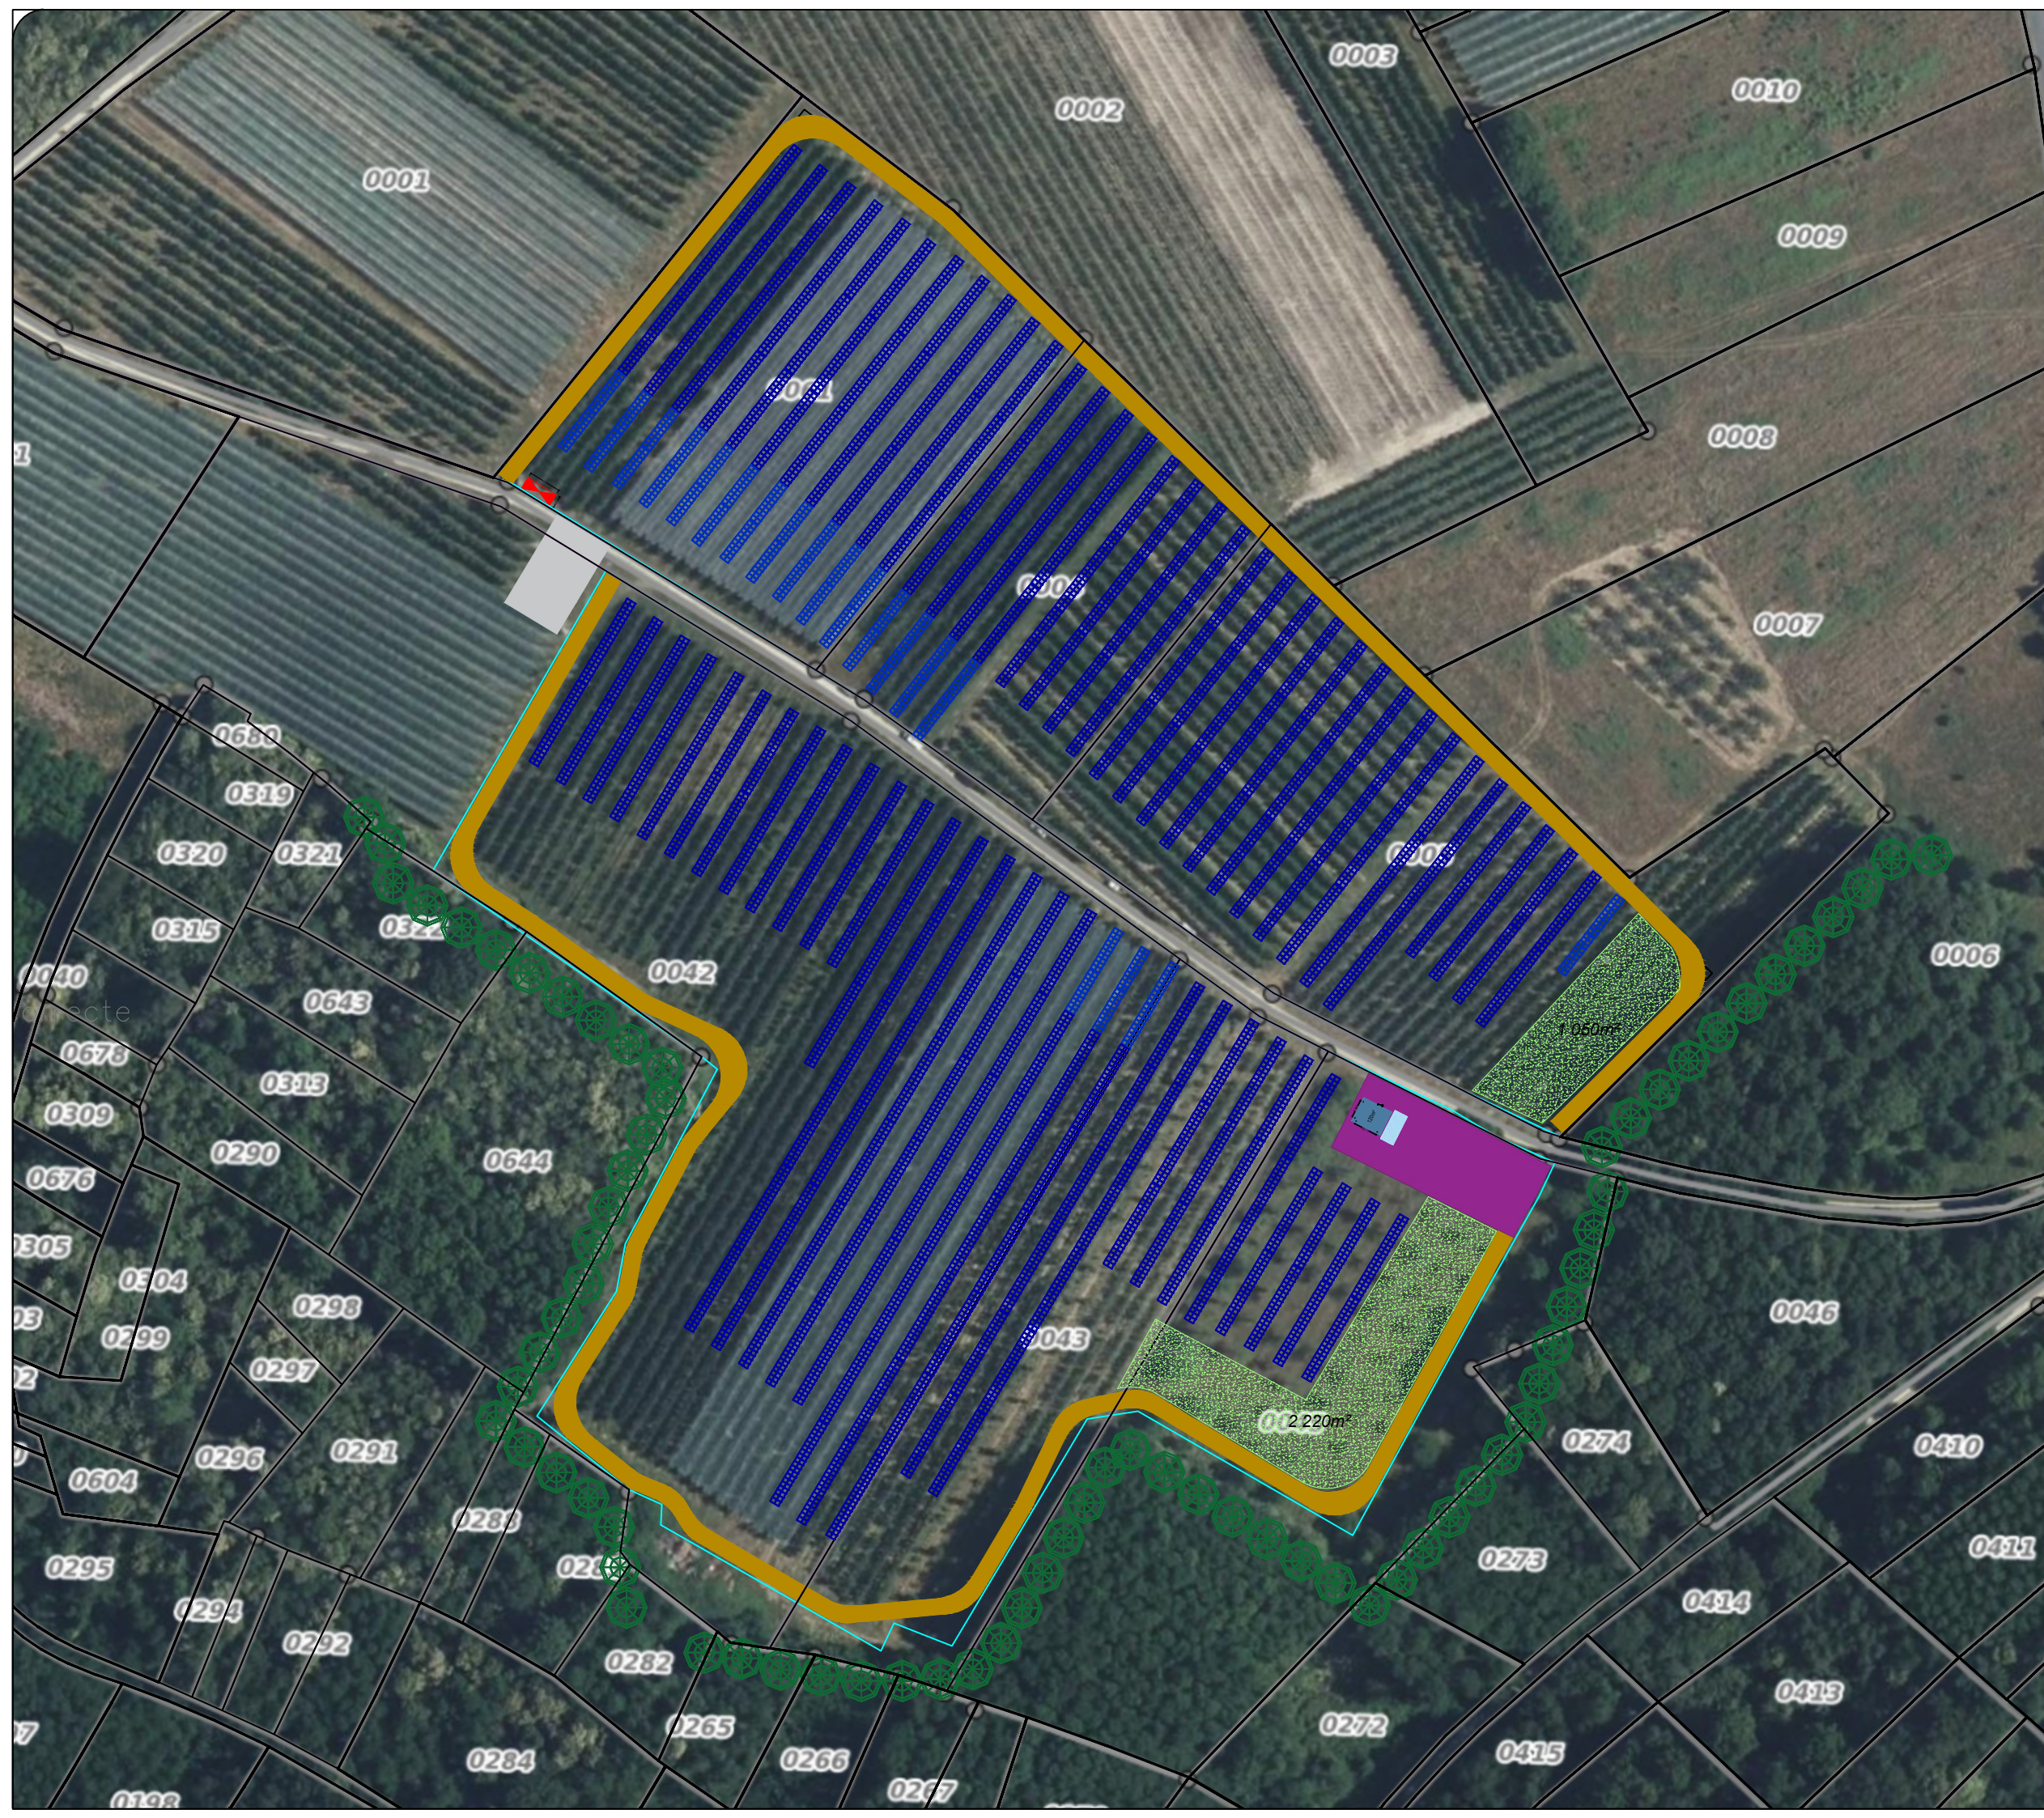


CENTRALE AGRI PV
AZAY-LE-RIDEAU - (37 190)
Coordonnées GPS (PDL): 47.284259 ,
0.43589
AVV_Plan de masse_01

-  Citerne incendie (120m³)
-  Zone d'aspiration (4mx8m)
-  Modules photovoltaïques 1V
-  PDL & PTR
-  Cadastre
-  Base vie (piste lourde)
-  Végétations existantes
-  Piste d'exploitation 4 m
-  Zone témoin
-  Aire de grutage

Données du projet :

Modules PV: 4 480
Surface projetée modules: 12 101,32 m²
Puissance module: 660 Wc
Puissance centrale: 2 956,8 kWc
Puissance kVA Max: 2 640 kVA
Surface Base vie: 900 m²
Surface piste légère: 4 334,4 m²
Surface piste lourde: 900 m²

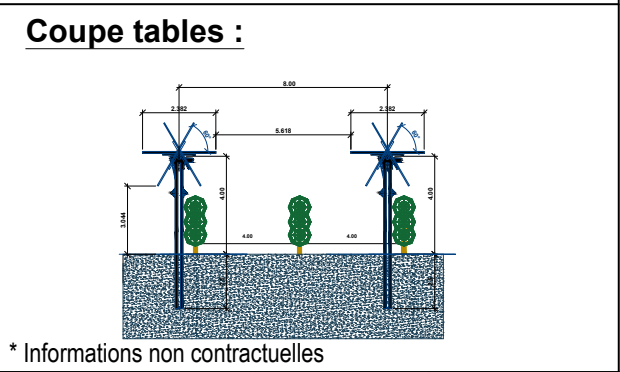

	Révision:	Date:
	01	11/05/2026
Echelle:	Vérificateur:	Dessinateur:
1/1500	BEG	CHD