LEGENDE PROJET

LOT C 06: Section ZK 23b, 24, 28b, 48a, 49a, 50a, 74b, 76b, 78c, 80

Surface Emprise Foncière :	15 232,00 m²
Emprise Construction Concession/Centre de formation :	3 655,00 m²
Emprise Construction Espace Tri Déchets	109,00 m²
Emprise Construction Auvent Lavage	65,00 m²
Emprise Construction Local vélos	36,00 m²
Surface Espaces Verts :	4 988,17 m²
soit environ	*32,75%*
Surface voirie enrobé :	3917,83 m²
Surface chemin piétons béton désactivé :	162,00 m²
Surface perméable (parkings finition pavé) :	2299,00 m²
Stationnements :	**148 Pl**
Clients - élèves formations	*37 Pl*
dont PMR	*1 Pl*
Personnels	*29 Pl*
Exposition véhicules d'occasions	*40 Pl*
Stockage véhicules après-vente	*42 Pl*

LÉGENDE PLAN DE MASSE

Espaces Verts - Espaces Perméables/Imperméables

- ARBRE DE 4M-6M DE HAUTEUR À MATURITÉ
- ARBRE DE 8M-12M DE HAUTEUR À MATURITÉ
- HAIE ARBUSTIVE
- ENGAZONNEMENT
- MASSIF ARBUSTIF, VIVACES & COUVRE-SOL
- PRAIRIE FLEURIE
- PRAIRIE FLEURIE SPECIALE NOUE

Pleine terre

- Surface perméable : parkings finition pavé
- Surfaces d'enrobé à chaud
- Béton désactivé
- Bande végétale

Définition des Réseaux

- ENEDIS — Réseau ENEDIS
- FT — Réseau Téléphonique
- AEP — Réseau Aduccion d'Eau Potable
- GAZ — Réseau GAZ
- Regard + Canalisation Eaux Hydrocarburées
- EU – EV — Regard + Canalisation Eaux Usées - Eaux Vannes
- Regard + Canalisation Eaux Pluviales Voirie
- EP — Regard + Canalisation Eaux Pluviales Toiture
- Séparateur Hydrocarbure
- EDF FT AEP — Arrivées d'énergies

Informations diverses

- 929.00 — Cotes Altimétriques Existantes
- 929.00 — Cotes Altimétriques Projetées
- Limites de propriété
- Clôture Projetée - ht. 1.80m Type : Panneaux maille rigide rectangulaire teinte anthracite

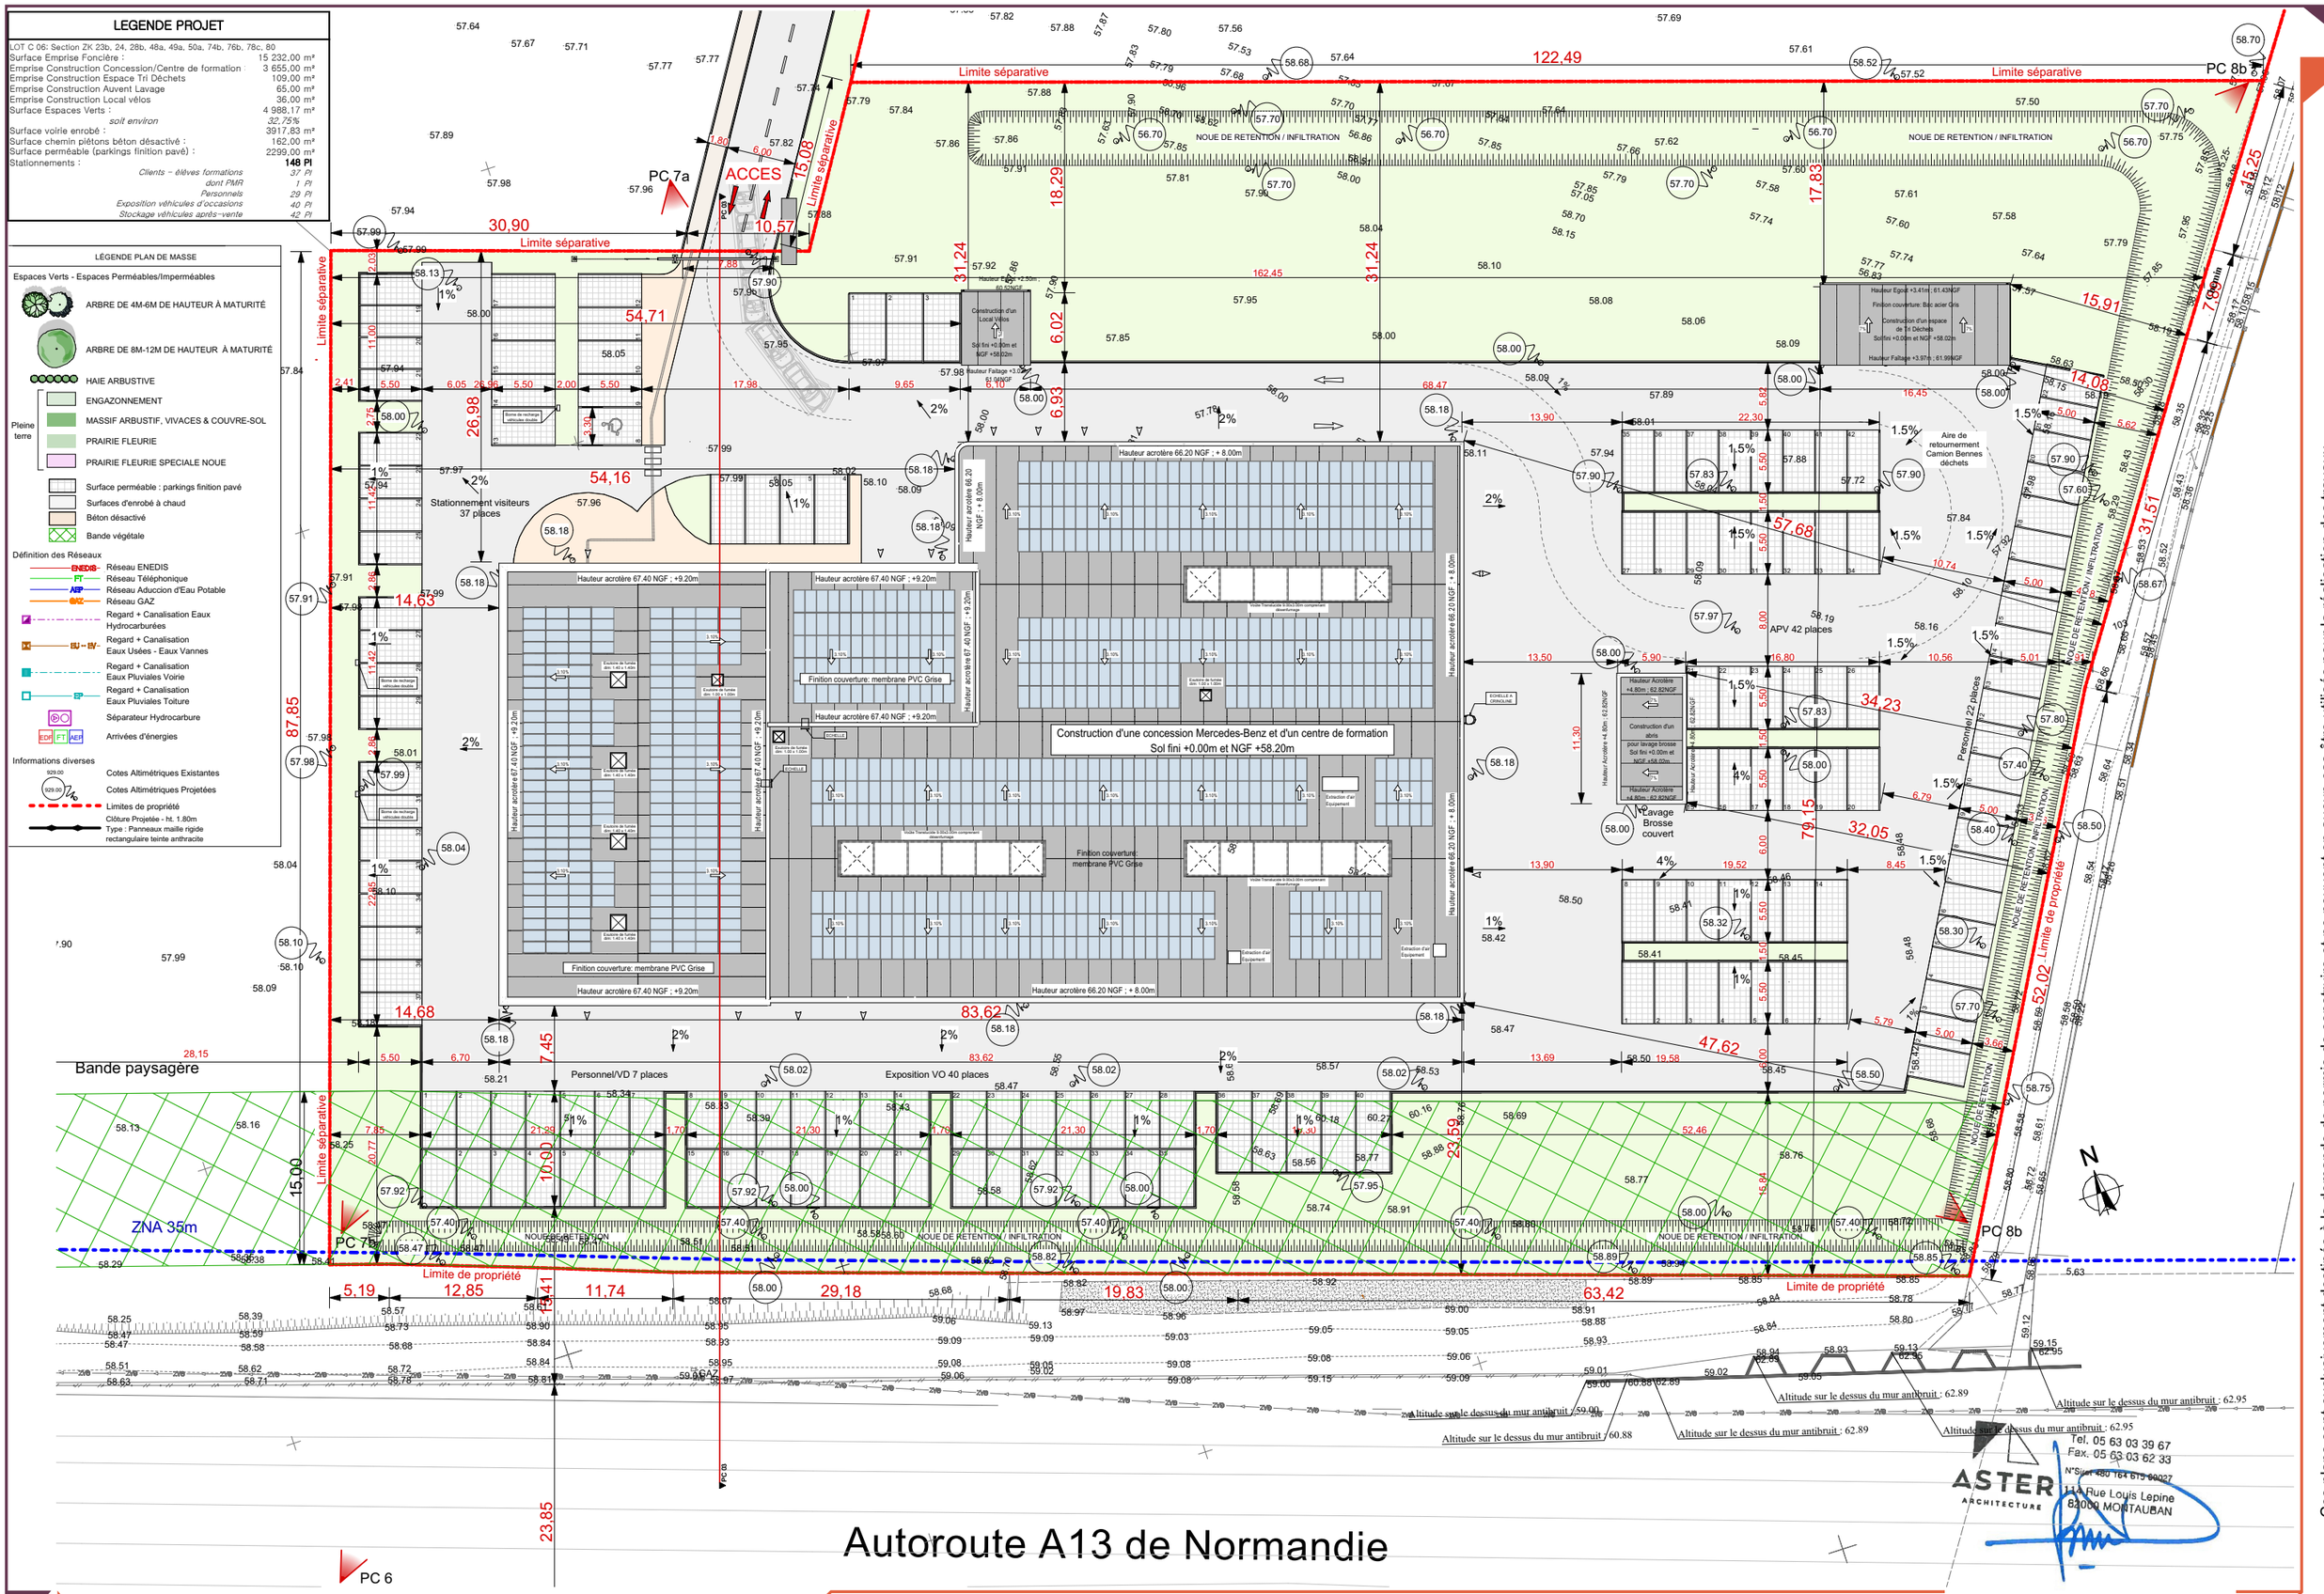

Autoroute A13 de Normandie

ASTER ARCHITECTURE
Tel. 05 63 03 39 67
Fax. 05 63 03 62 33
N°Siret 480 764 679 00027
114 Rue Louis Lepine
82000 MONTAUBAN

Ces plans sont exclusivement destinés à la demande de permis de construire et ne peuvent en aucun cas être utilisés pour la réalisation des travaux.