

LEGENDE PROJET

LOT C 06: Section ZK 23b, 24, 28b, 49a, 50a, 74b, 76b, 78c, 80

Surface Emprise Foncière : 15 230,00 m²

Emprise Construction Concession/Centre de formation : 3 655,00 m²

Emprise Construction Espace Tri Déchets : 109,00 m²

Emprise Construction Auvent Lavage : 65,00 m²

Emprise Construction Local vélos : 35,00 m²

Surface Espaces Verts : 4 988,17 m²

soit environ

Surface voirie enrobé : 3915,83 m²

Surface chemin piétons béton désactivé : 162,00 m²

Surface perméable (parkings finition pavé) : 2299,00 m²

Stationsnements : 148 PI

Clients - Alvéoles formations : 37 PI

Personnels : 1 PI

Exposition véhicules d'occasions : 29 PI

Stockage véhicules après-vente : 40 PI

42 PI

LEGENDE PLAN DE MASSE

Espaces Verts - Espaces Perméables/Imperméables

ARBRE DE 4M-6M DE HAUTEUR À MATURITÉ

ARBRE DE 8M-12M DE HAUTEUR À MATURITÉ

HAIE ARBUSTIVE

ENGAZONNEMENT

MASSIF ARBUSTIF, VIVACES & COUVRE-SOL

PRAIRIE FLEURIE

PRAIRIE FLEURIE SPECIALE NOUE

Surface perméable : parkings finition pavé

Surfaces d'enrobé à chaud

Béton désactivé

Bande végétale

Définition des Réseaux

RESEAU ENEDIS

RESEAU TELEPHONIQUE

RESEAU ADDUCTION D'EAU POTABLE

RESEAU GAZ

REGARD + CANALISATION Eaux Hydrocarbures

REGARD + CANALISATION Eaux Usées - Eaux Vannes

REGARD + CANALISATION Eaux Pluviales Voirie

REGARD + CANALISATION Eaux Pluviales Toiture

SEPARATEUR HYDROCARBURE

ARRIVÉES D'ÉNERGIES

Informations diverses


Cotes Altimétriques Existantes

Cotes Altimétriques Projetées

Limites de propriété

Closure Projetée - ht. 1.80m

Type : Panneaux maille rigide rectangulaire teinte anthracite

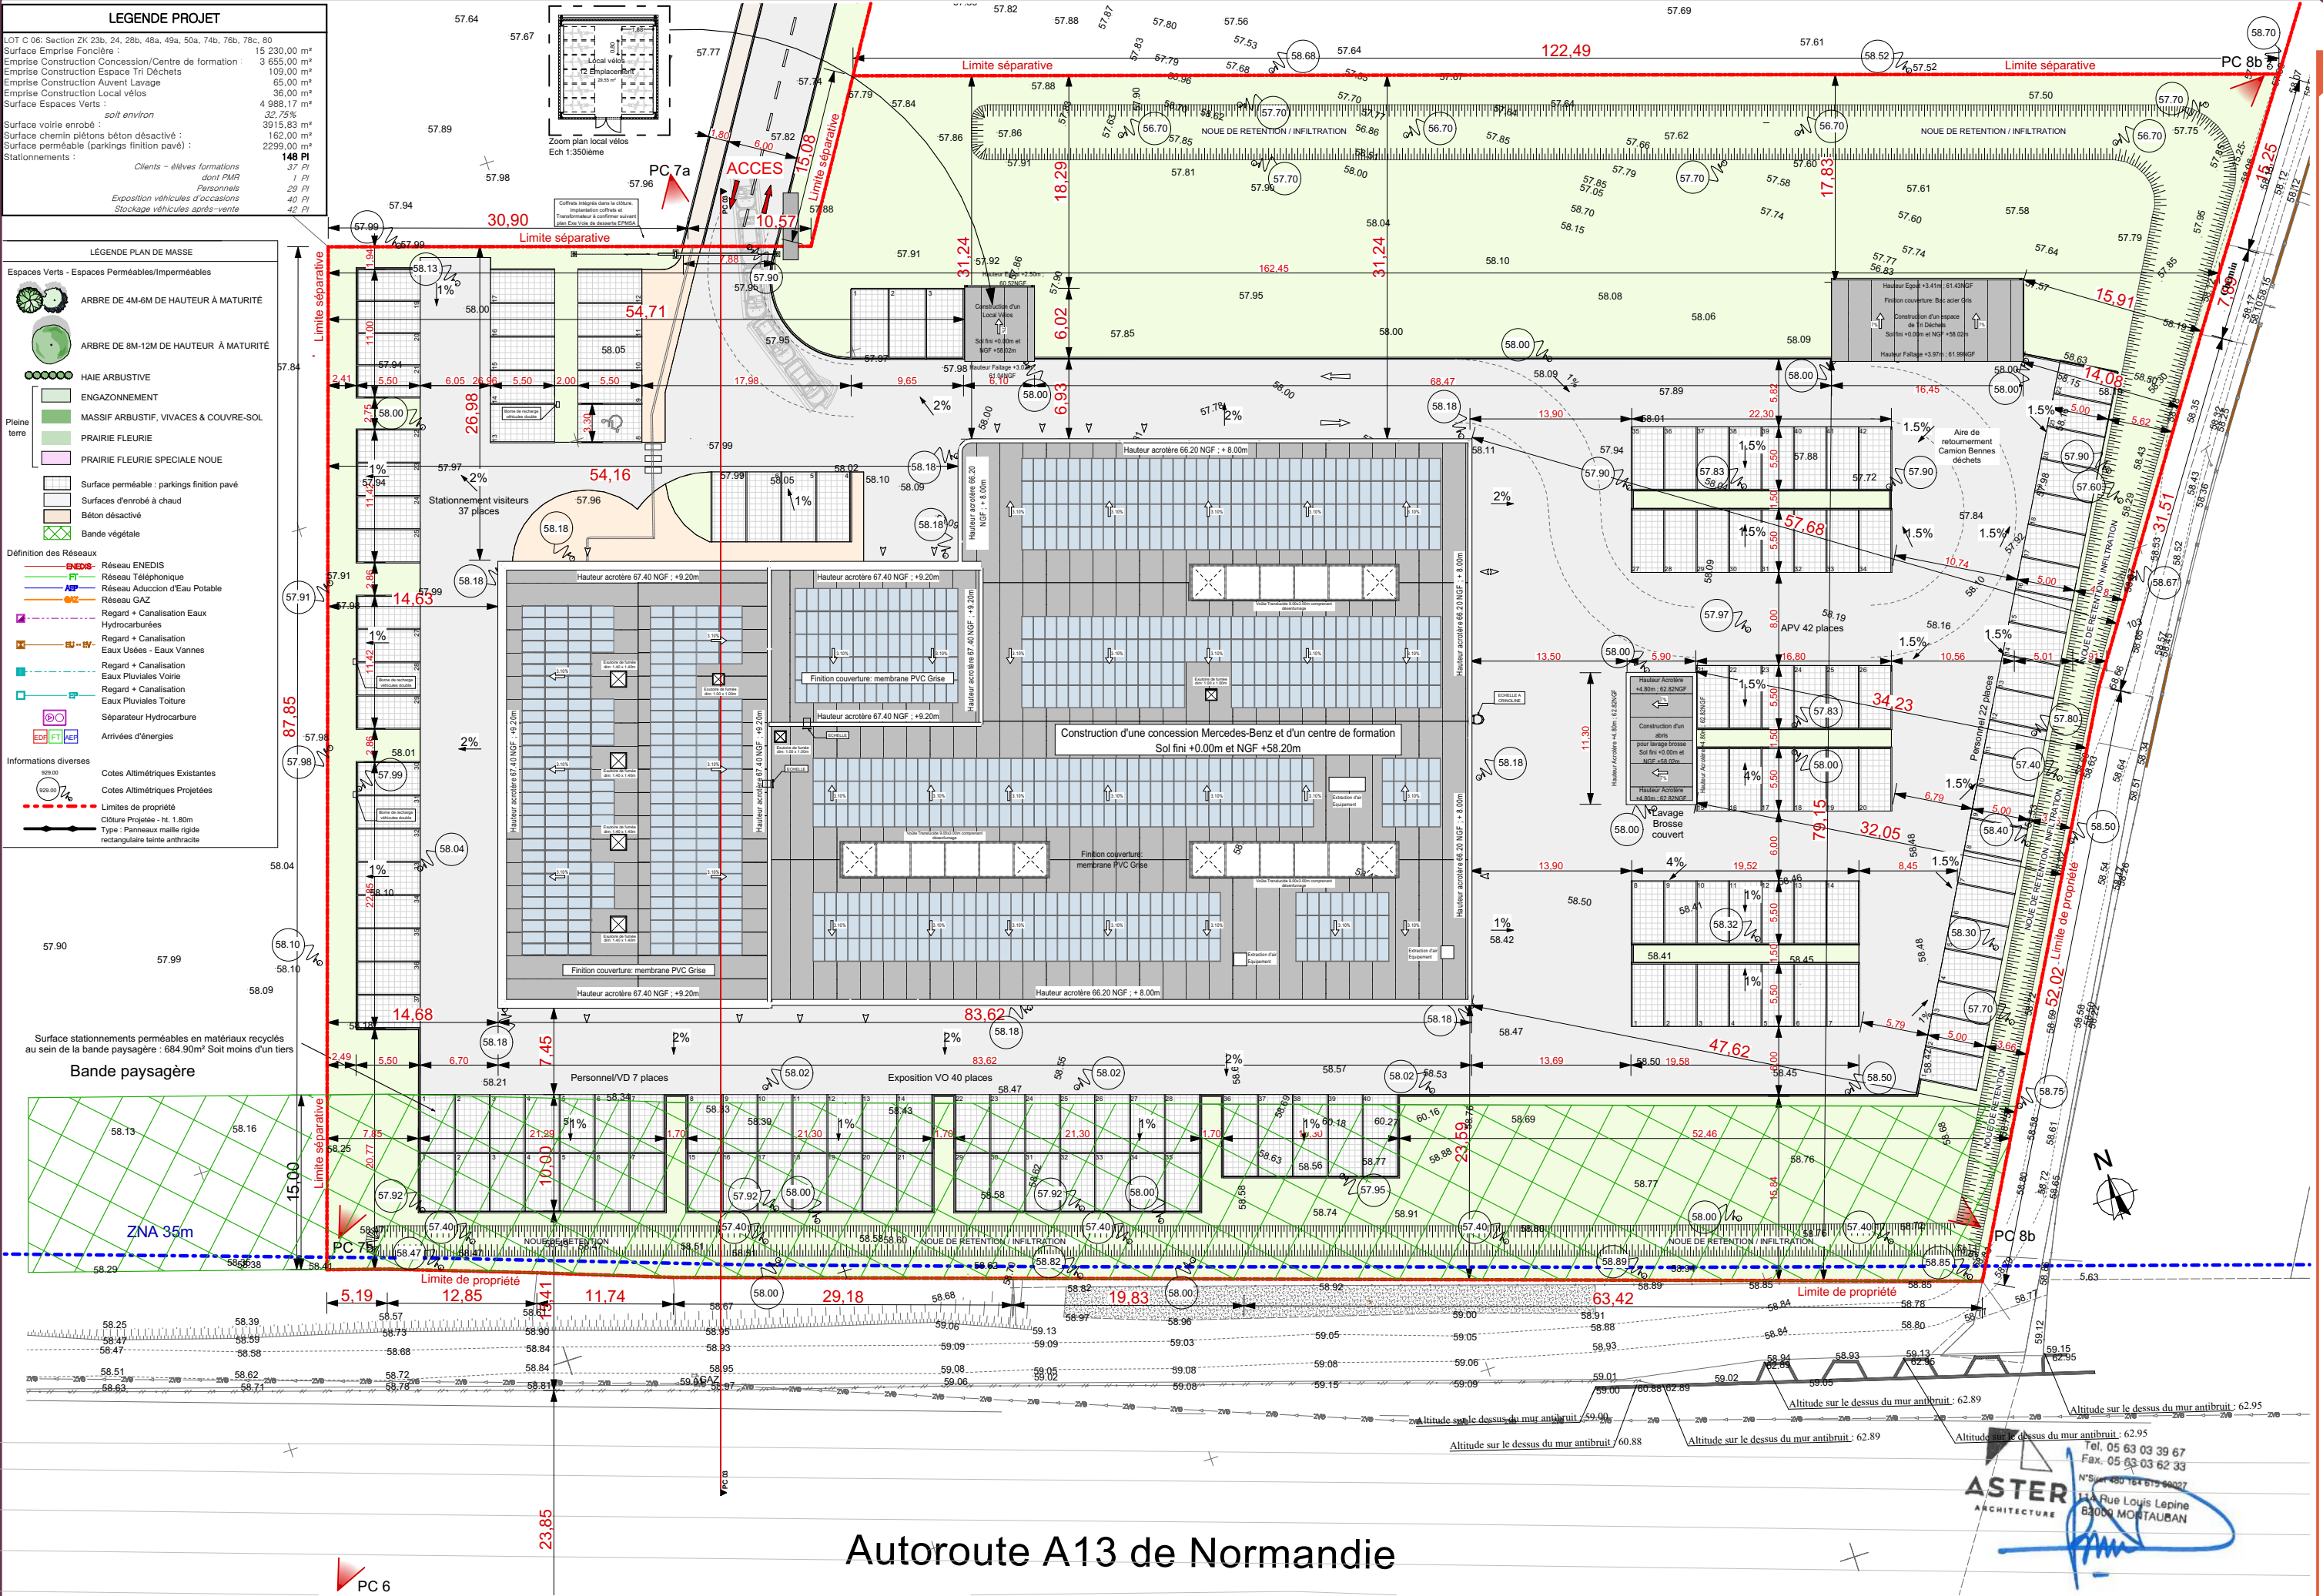

Ces plans sont exclusivement destinés à la demande de permis de construire et ne peuvent en aucun cas être utilisés pour la réalisation des travaux.