N°2.2
Plan Lotissement
1/1000

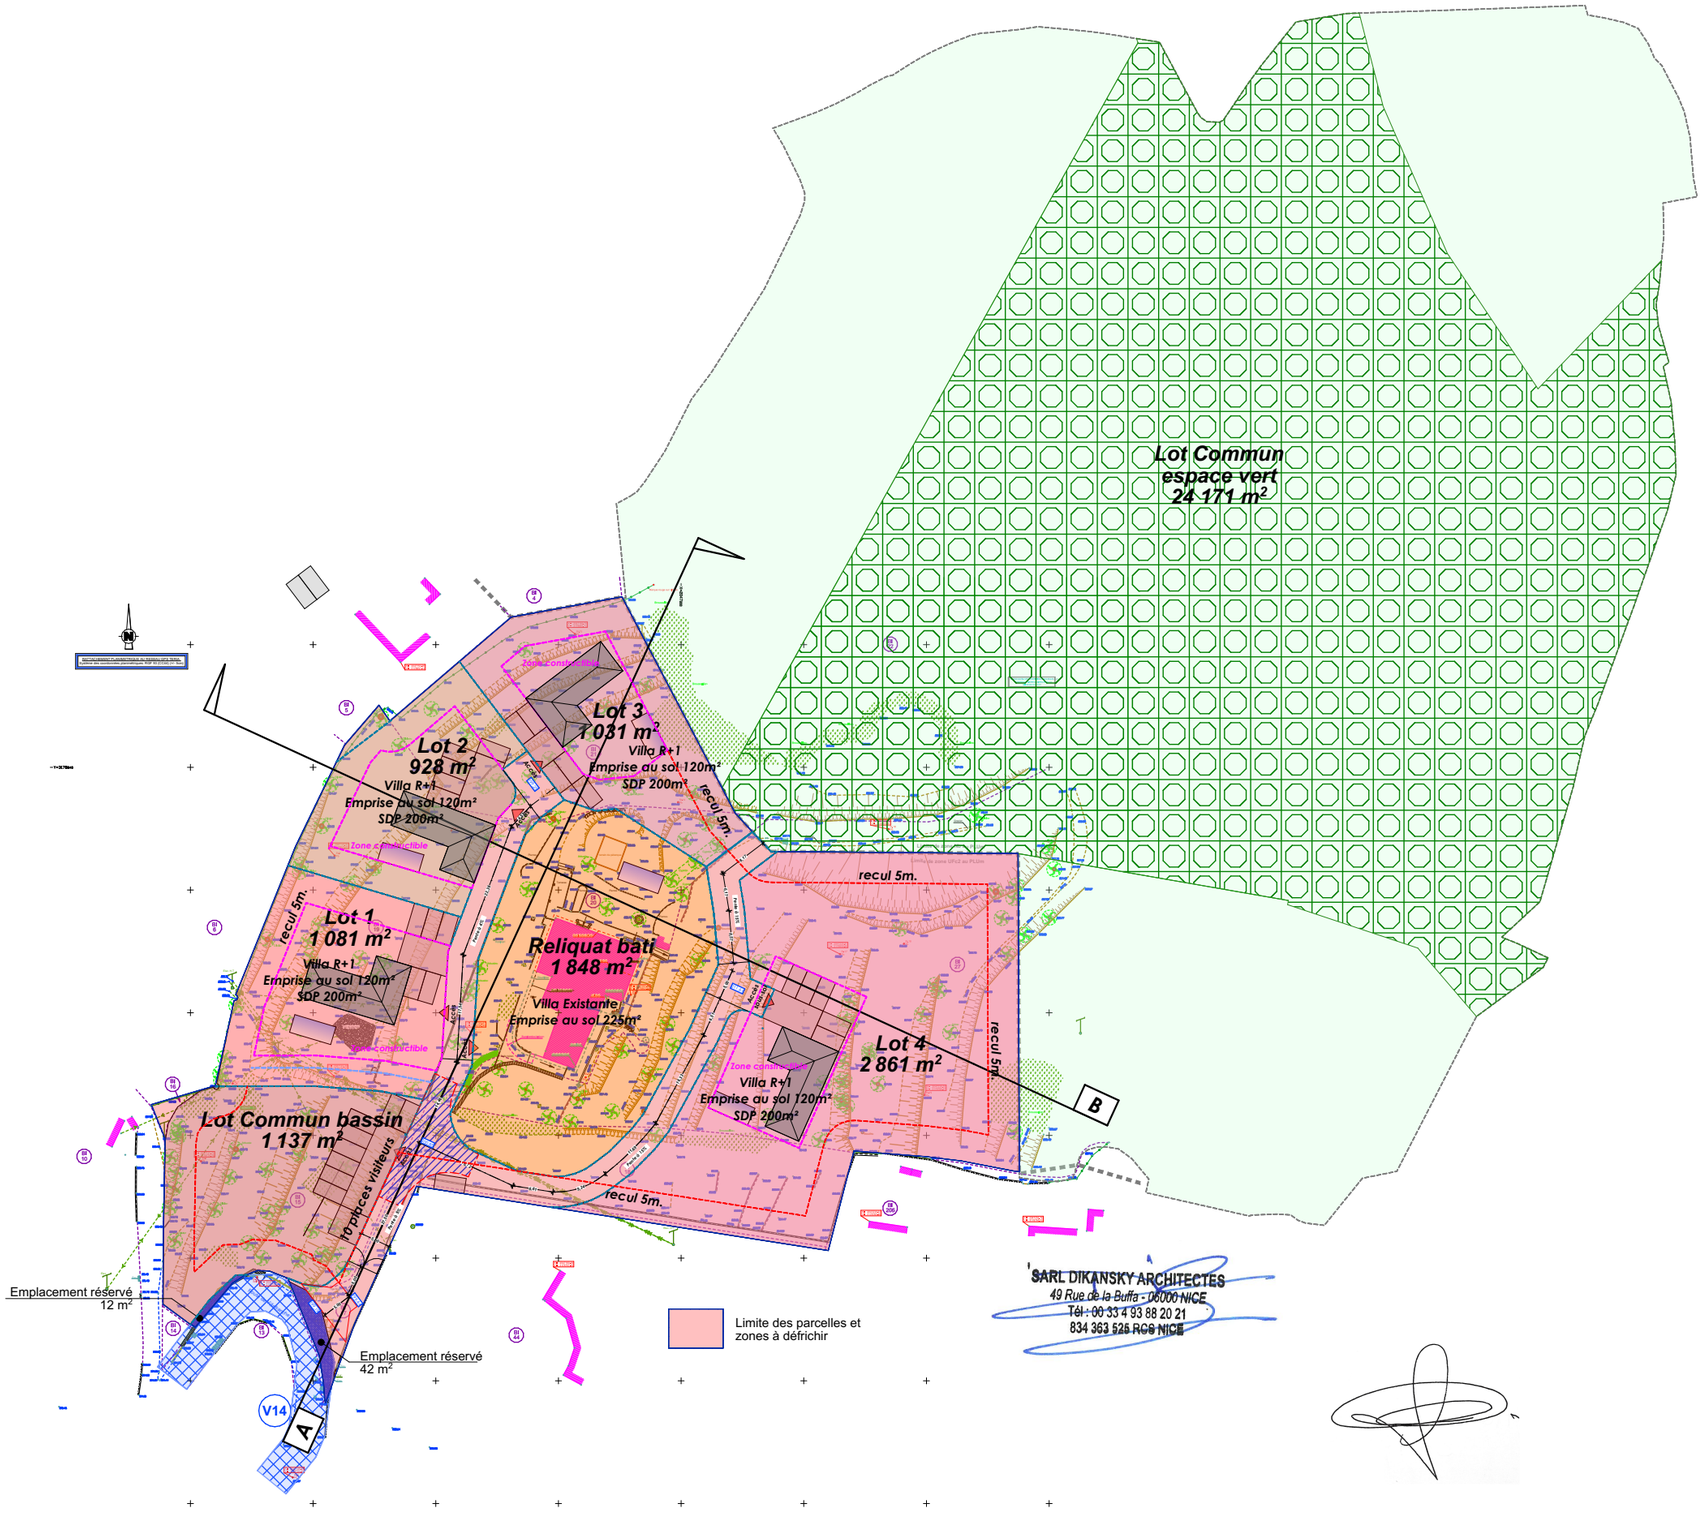

1/1000°