


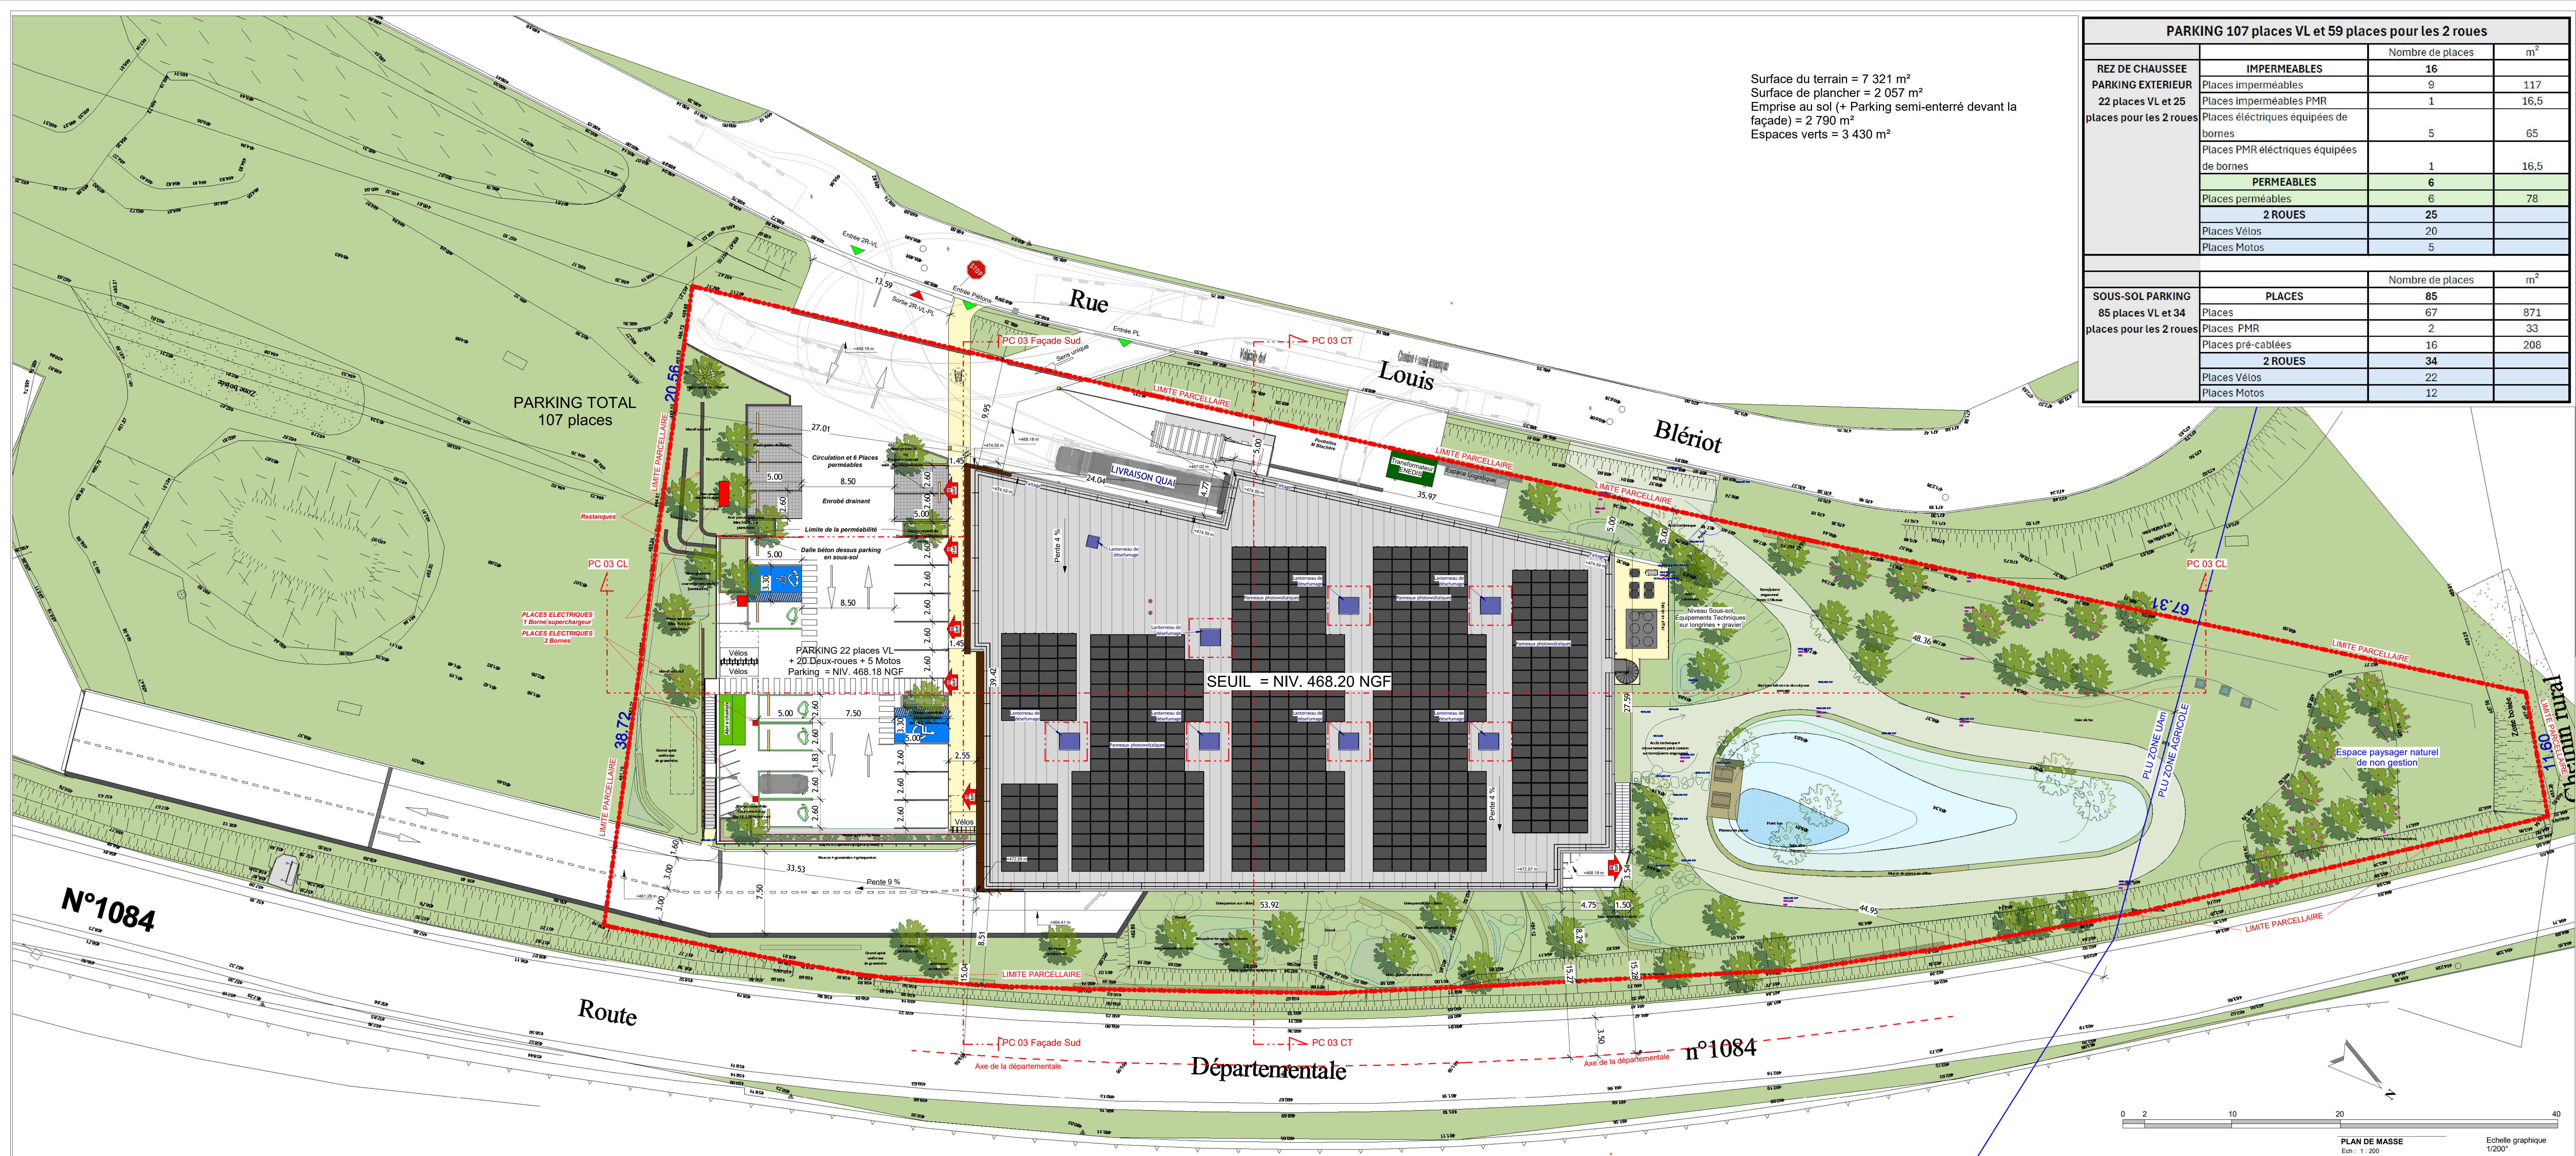


2.6 PALETTE VÉGÉTALE

Les arbres du site

- Arbre conservé x 1
- Arbres supprimés x 2
- Arbres à transplanter si possible x 17
- Site potentiel de replantation x 17

Número	Espèce	Diamètre (cm)	Etat
1	Pinus sylvestris	35	bon
2	Prunus avium	40	bon
3	Prunus avium	11	bon
4	Inconnu	12	bon
5	Prunus avium	8	bon
6	Malus domestica	25	bon
7	Prunus avium	11	bon
8	Prunus avium	13	bon
9	Prunus avium	50	bon
10	Malus domestica	40	bon - fissure au centre
11	Malus domestica	19	bon
12	Malus domestica	25	bon
13	Malus domestica	15	bon
14	Malus domestica	32	bon
15	Malus domestica	26	moyen
16	Malus domestica	21	bon
17	Malus domestica	24	bon
18	Aesculus hippocastanum	46	bon
19	Prunus avium	37	moyen
20	Juglans regia	45	bon

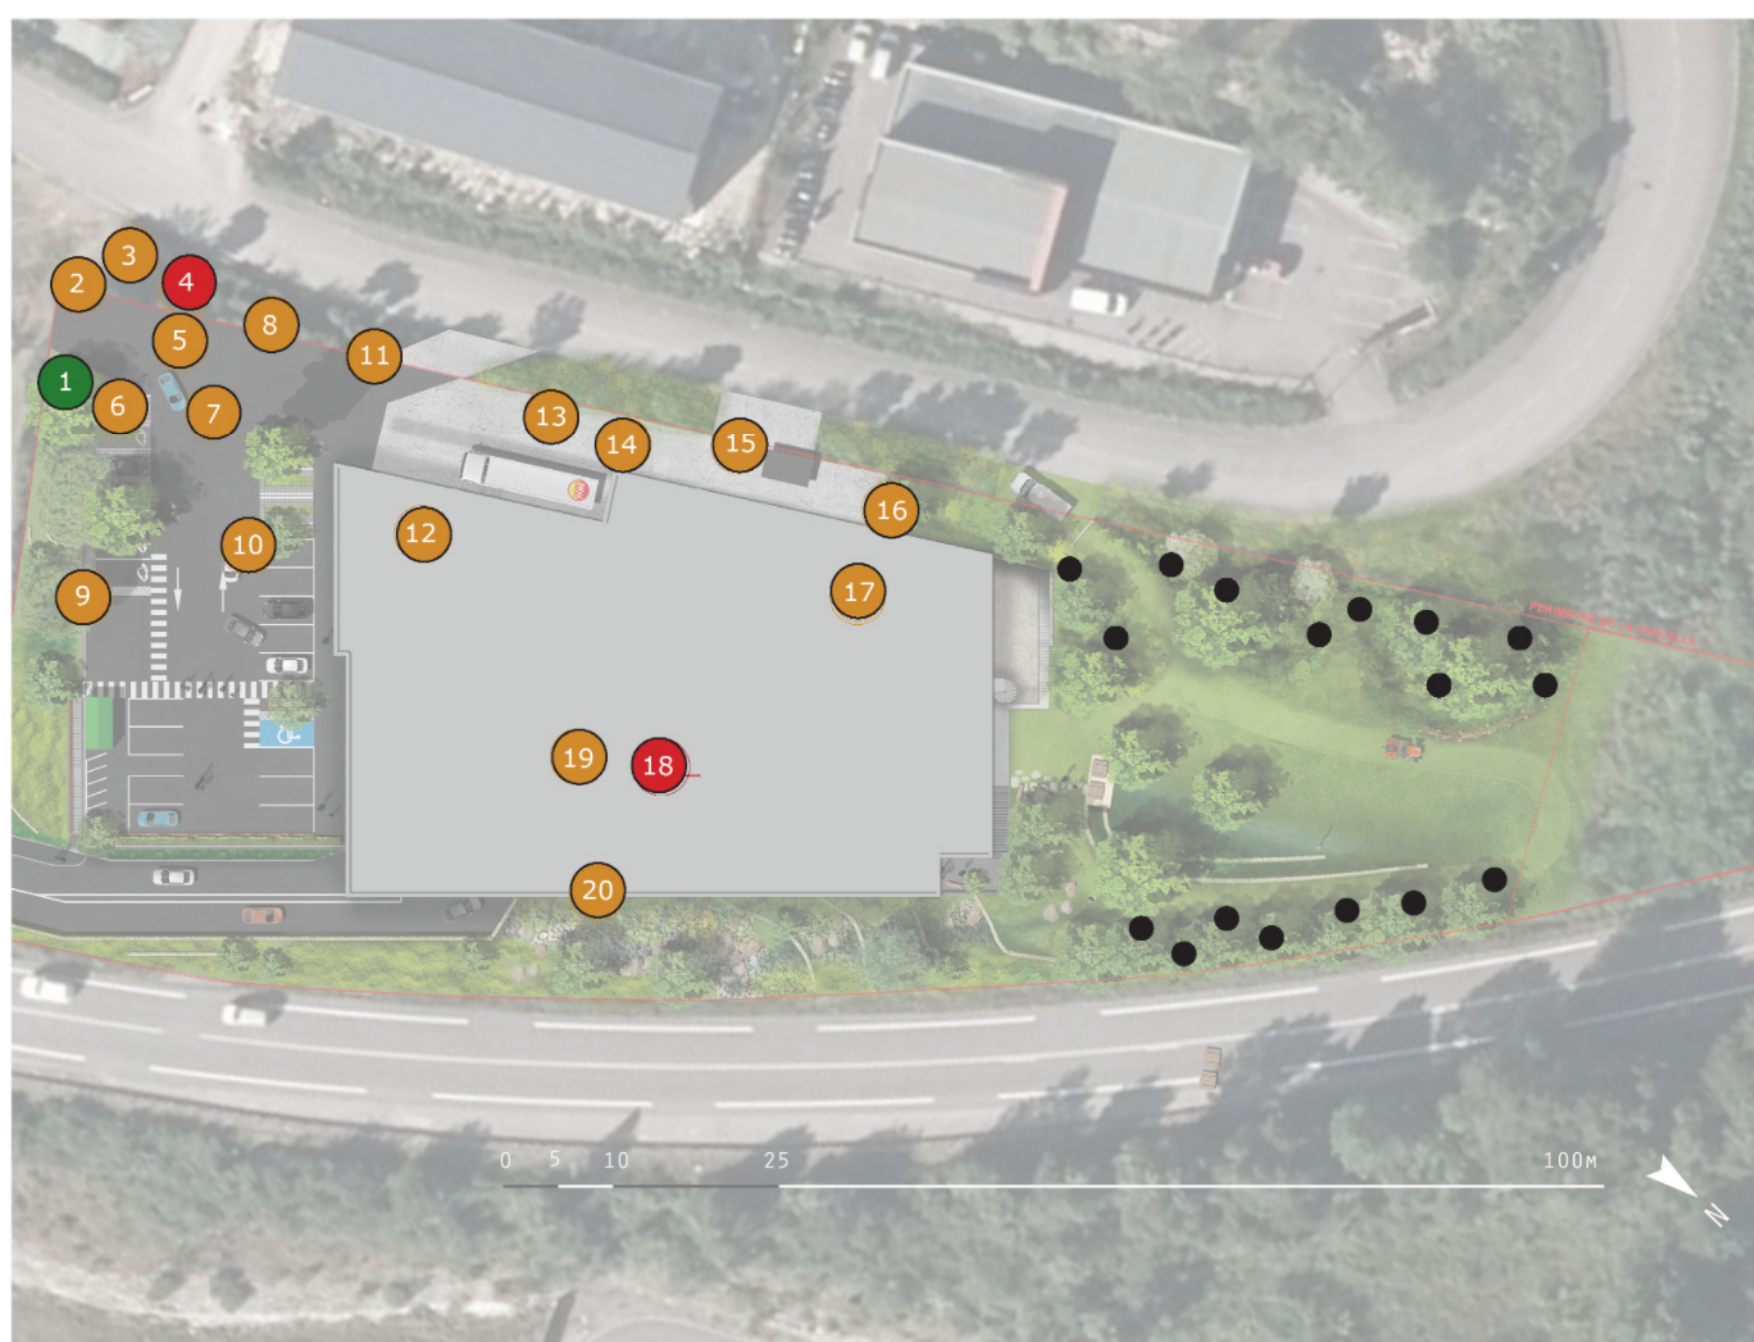

2.6 PALETTE VÉGÉTALE

Les nouveaux arbres

Répartition schématique des essences d'arbres



CONSTRUCTION D' UN IMMEUBLE COMMERCIAL

Départementale 1084 - Rue Aimé Bonneville
AU FAY - 01200 VALSERHONE

PERMIS DE CONSTRUIRE

PLAN DE MASSE

Maitre d'ouvrage:
SCI GFDI 213
685 Rue Juliette Récamier
69 970 CHAPONNAY

Maitre d'ouvrage délégué:
DBDT
5, rue de la Calmy
77 700 CHESY

Architecte :

Architecte Baudoin sas
40, place Auguste
77610 la Houssaye en Brie
N° ordre des architectes
1951938 et 510699

Maitre d'oeuvre:

DB
Dossier & Build

4, rue Barthélemy Thiers
94 4203
42176 SAINT-DENIS - SAINT-RAMBERT
Tel: 04 77 55 51 55
Mail: dgb@dbgroupedec.com
Site internet: www.dbgroupedec.com

Version d'origine PC

Maj demande complétée maitre du 13/05/2026

27-03-26

18-05-26

B

Plan n°:

Comme indiqué

GRF-VRH-R210

20 M 1598

PC

02