
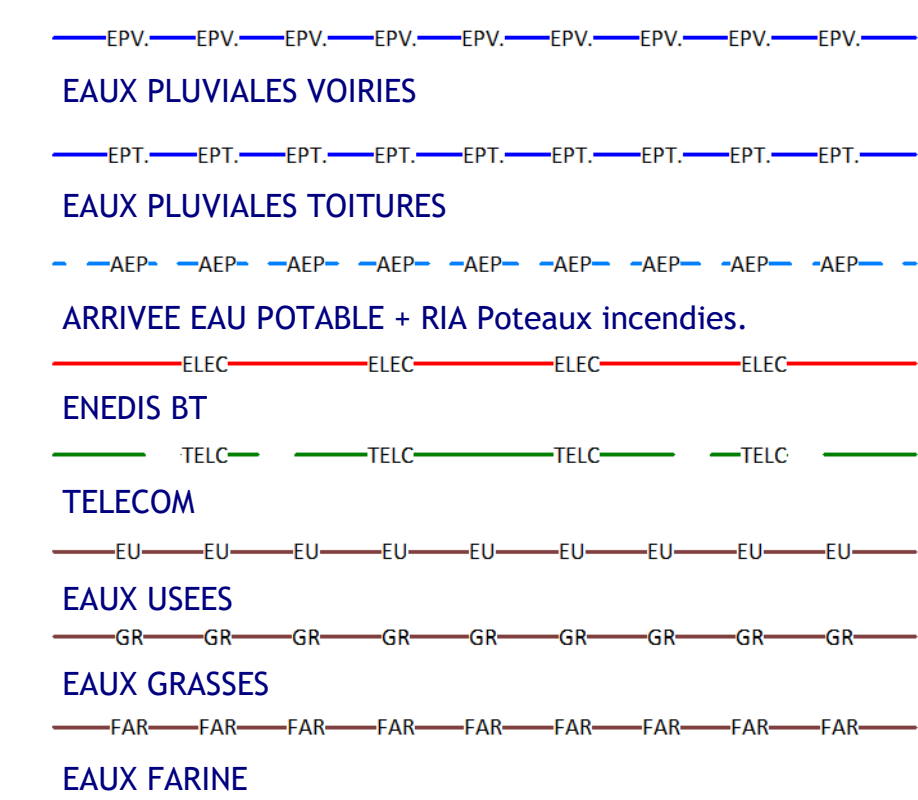
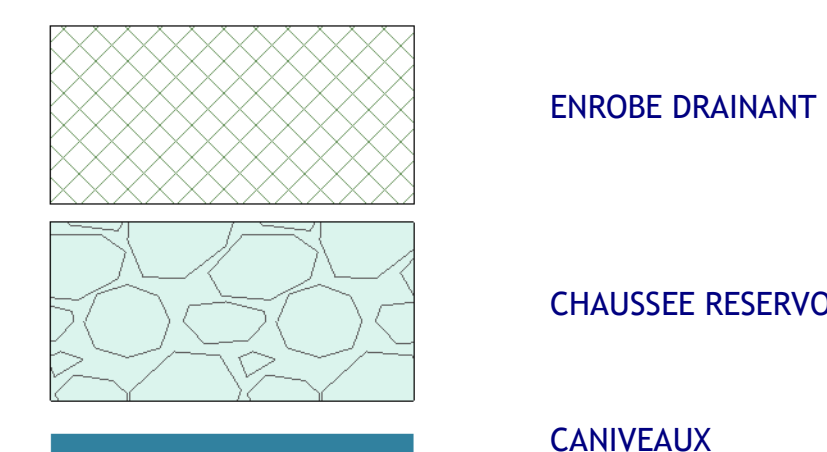
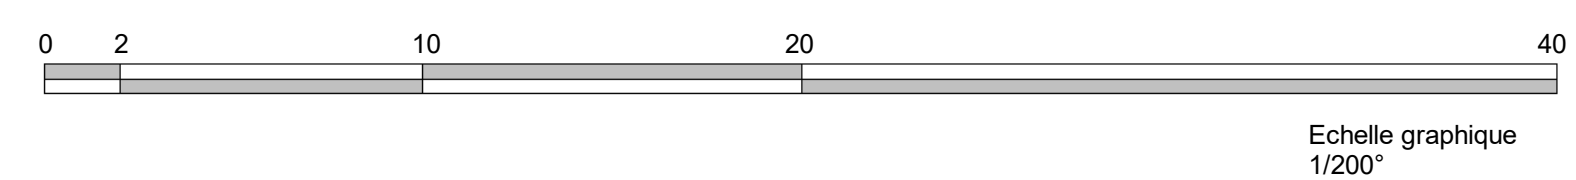


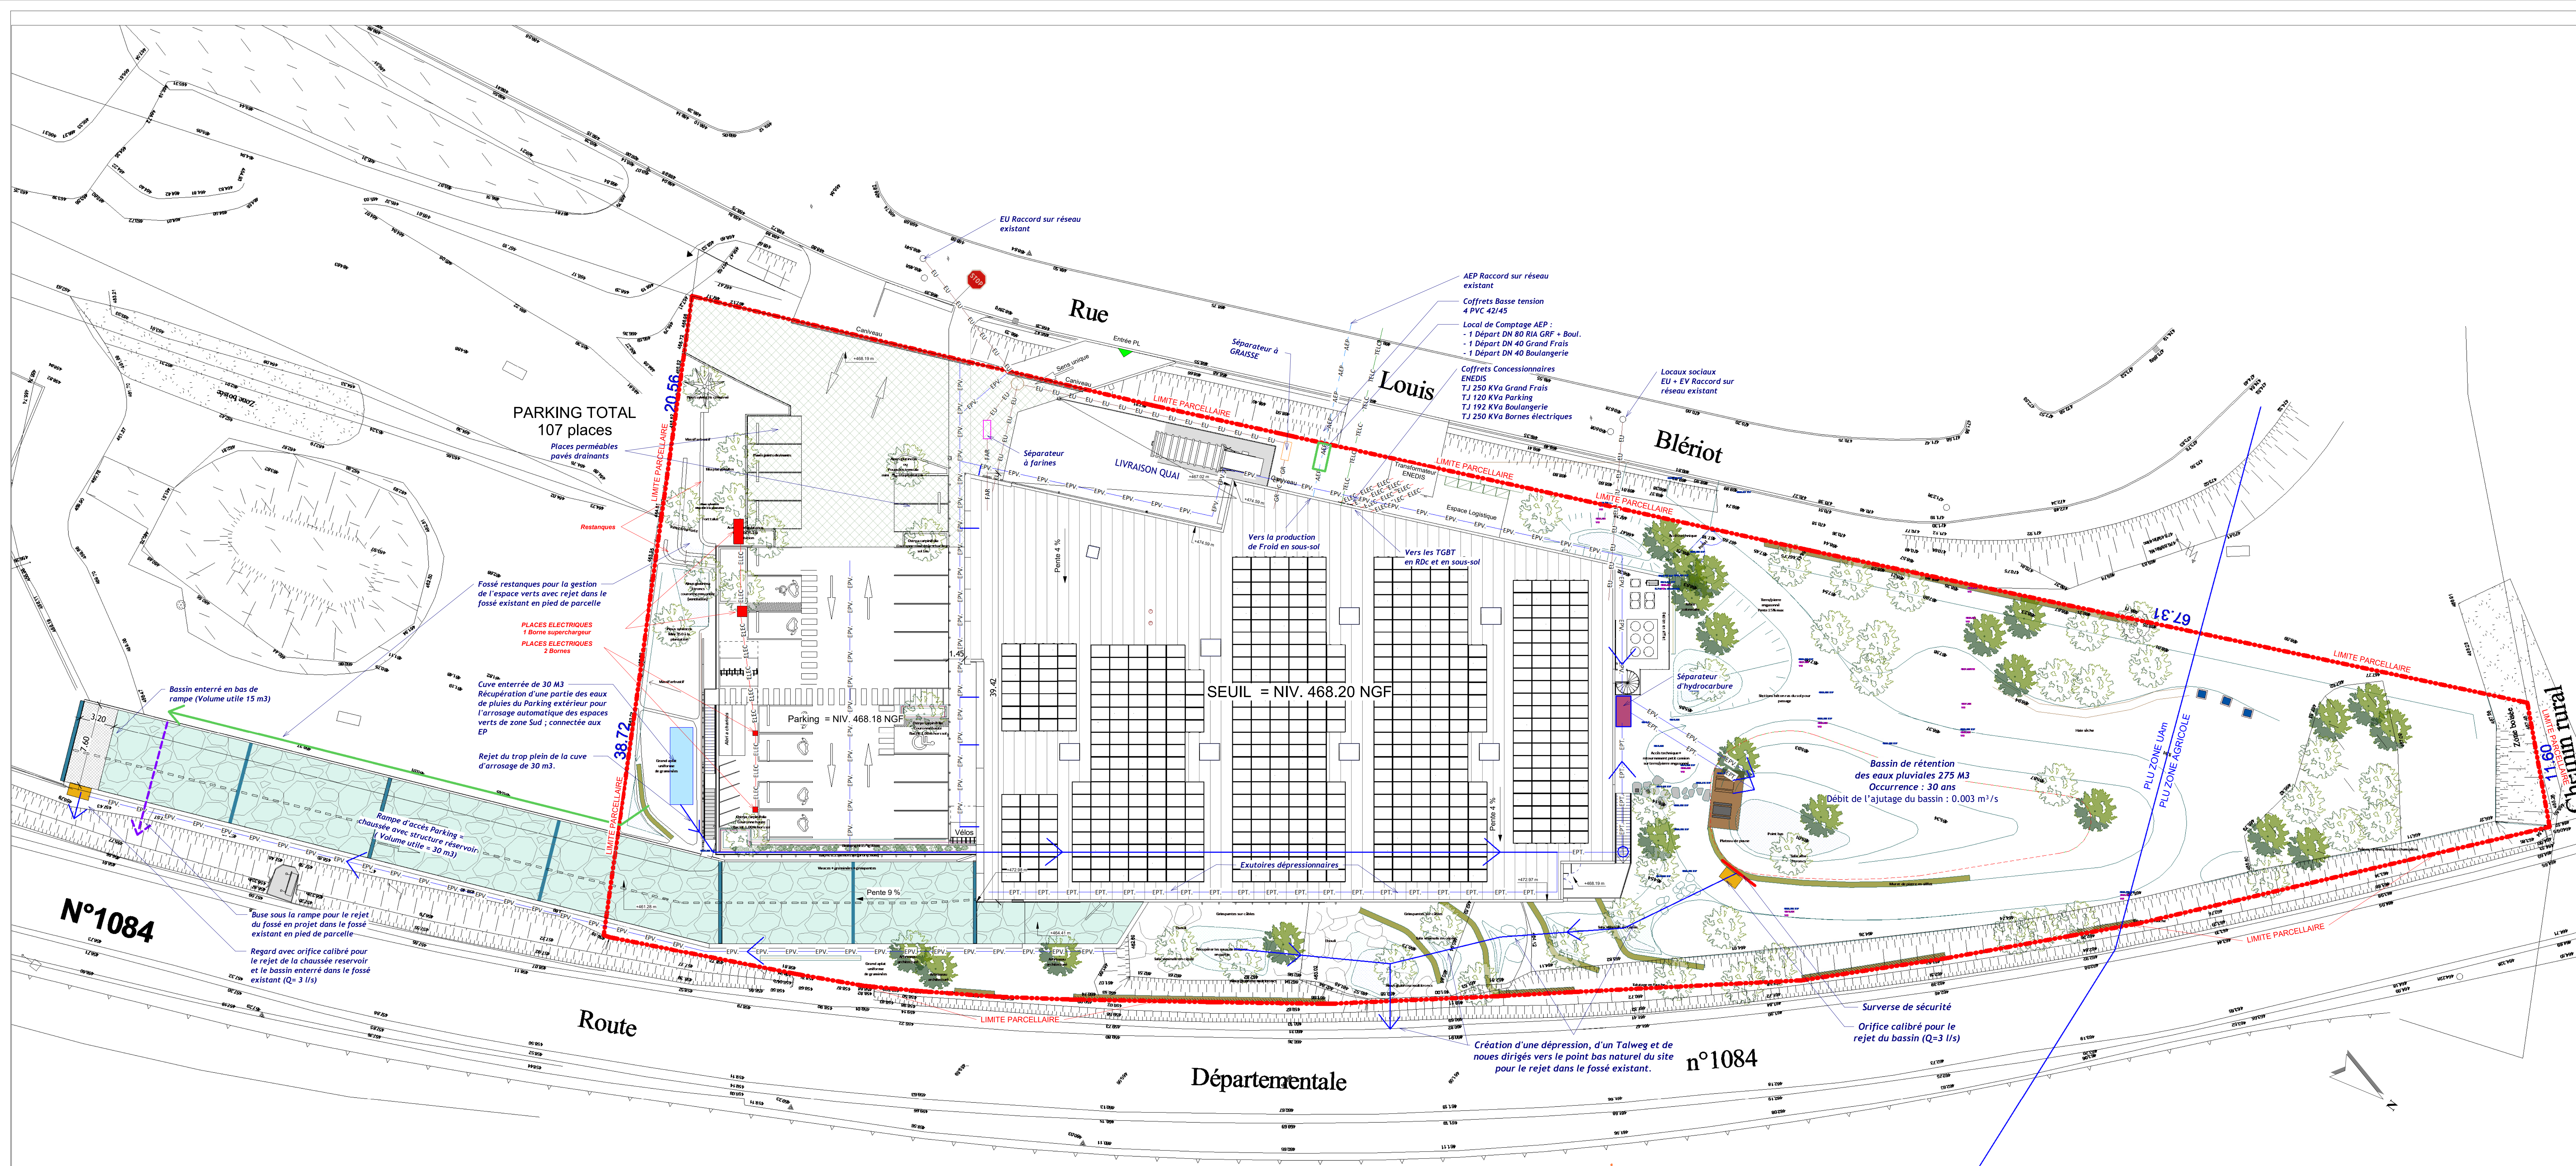

RESEAUX
Ech. : 1 : 50

CONSTRUCTION D' UN IMMEUBLE COMMERCIAL

Départementale 1084 - Rue Aimé Bonneville
AU FAY - 01200 VALSERHONE

PERMIS DE CONSTRUIRE

Maitre d'ouvrage:
SCI GFDI 213
685 Rue Juliette Récamier
69 970 CHAPONNAY

Maitre d'ouvrage délégué:
DBDT
5, rue de la Galmy
77 700 CHESSY

Architecte :

PRINCIPE RESEAUX

CE PLAN EST NOTRE PROPRIETE ET NE PEUT ETRE REPRODUIT OU COMMUNIQUE A DES TERTS SANS NOTRE AUTORISATION ECRITE

Maitre d'oeuvre:



4, rue Barthélémy Thimonnier
BP 42203
42125 SAINT JOÏT - SAINT RAMBERT
Tel. 04 77 55 51 55
Mail : dpgre@groupedec.com
Site internet : www.groupedec.com

GRUPPE DBEC

Echelle :	Sol 040	Autres plans :	Projet	Plan n° :
Comme indiqué	GRF-VRH-RZ10	20 M 1598	PC	02 BIS