

Nombre d'emplacements autorisés selon le PA : 370

Légende :

- Mobil Home/RML
Nb : 254
- Emplacement nu
Nb : 42
- Chalet HS
Nb : 3



Total emplacements : 299

CAMPING "LA DUNE BLANCHE" - Camiers
CAS PAR CAS - Etat des lieux

IND.	DATE	OBJET DES MODIFICATIONS	DESS.	VERIF.
V0	19.05.26	Emission originale	CSI	JFT



Echelle : 1/2000 e
Format : A3 port.
CC50 - IGN69

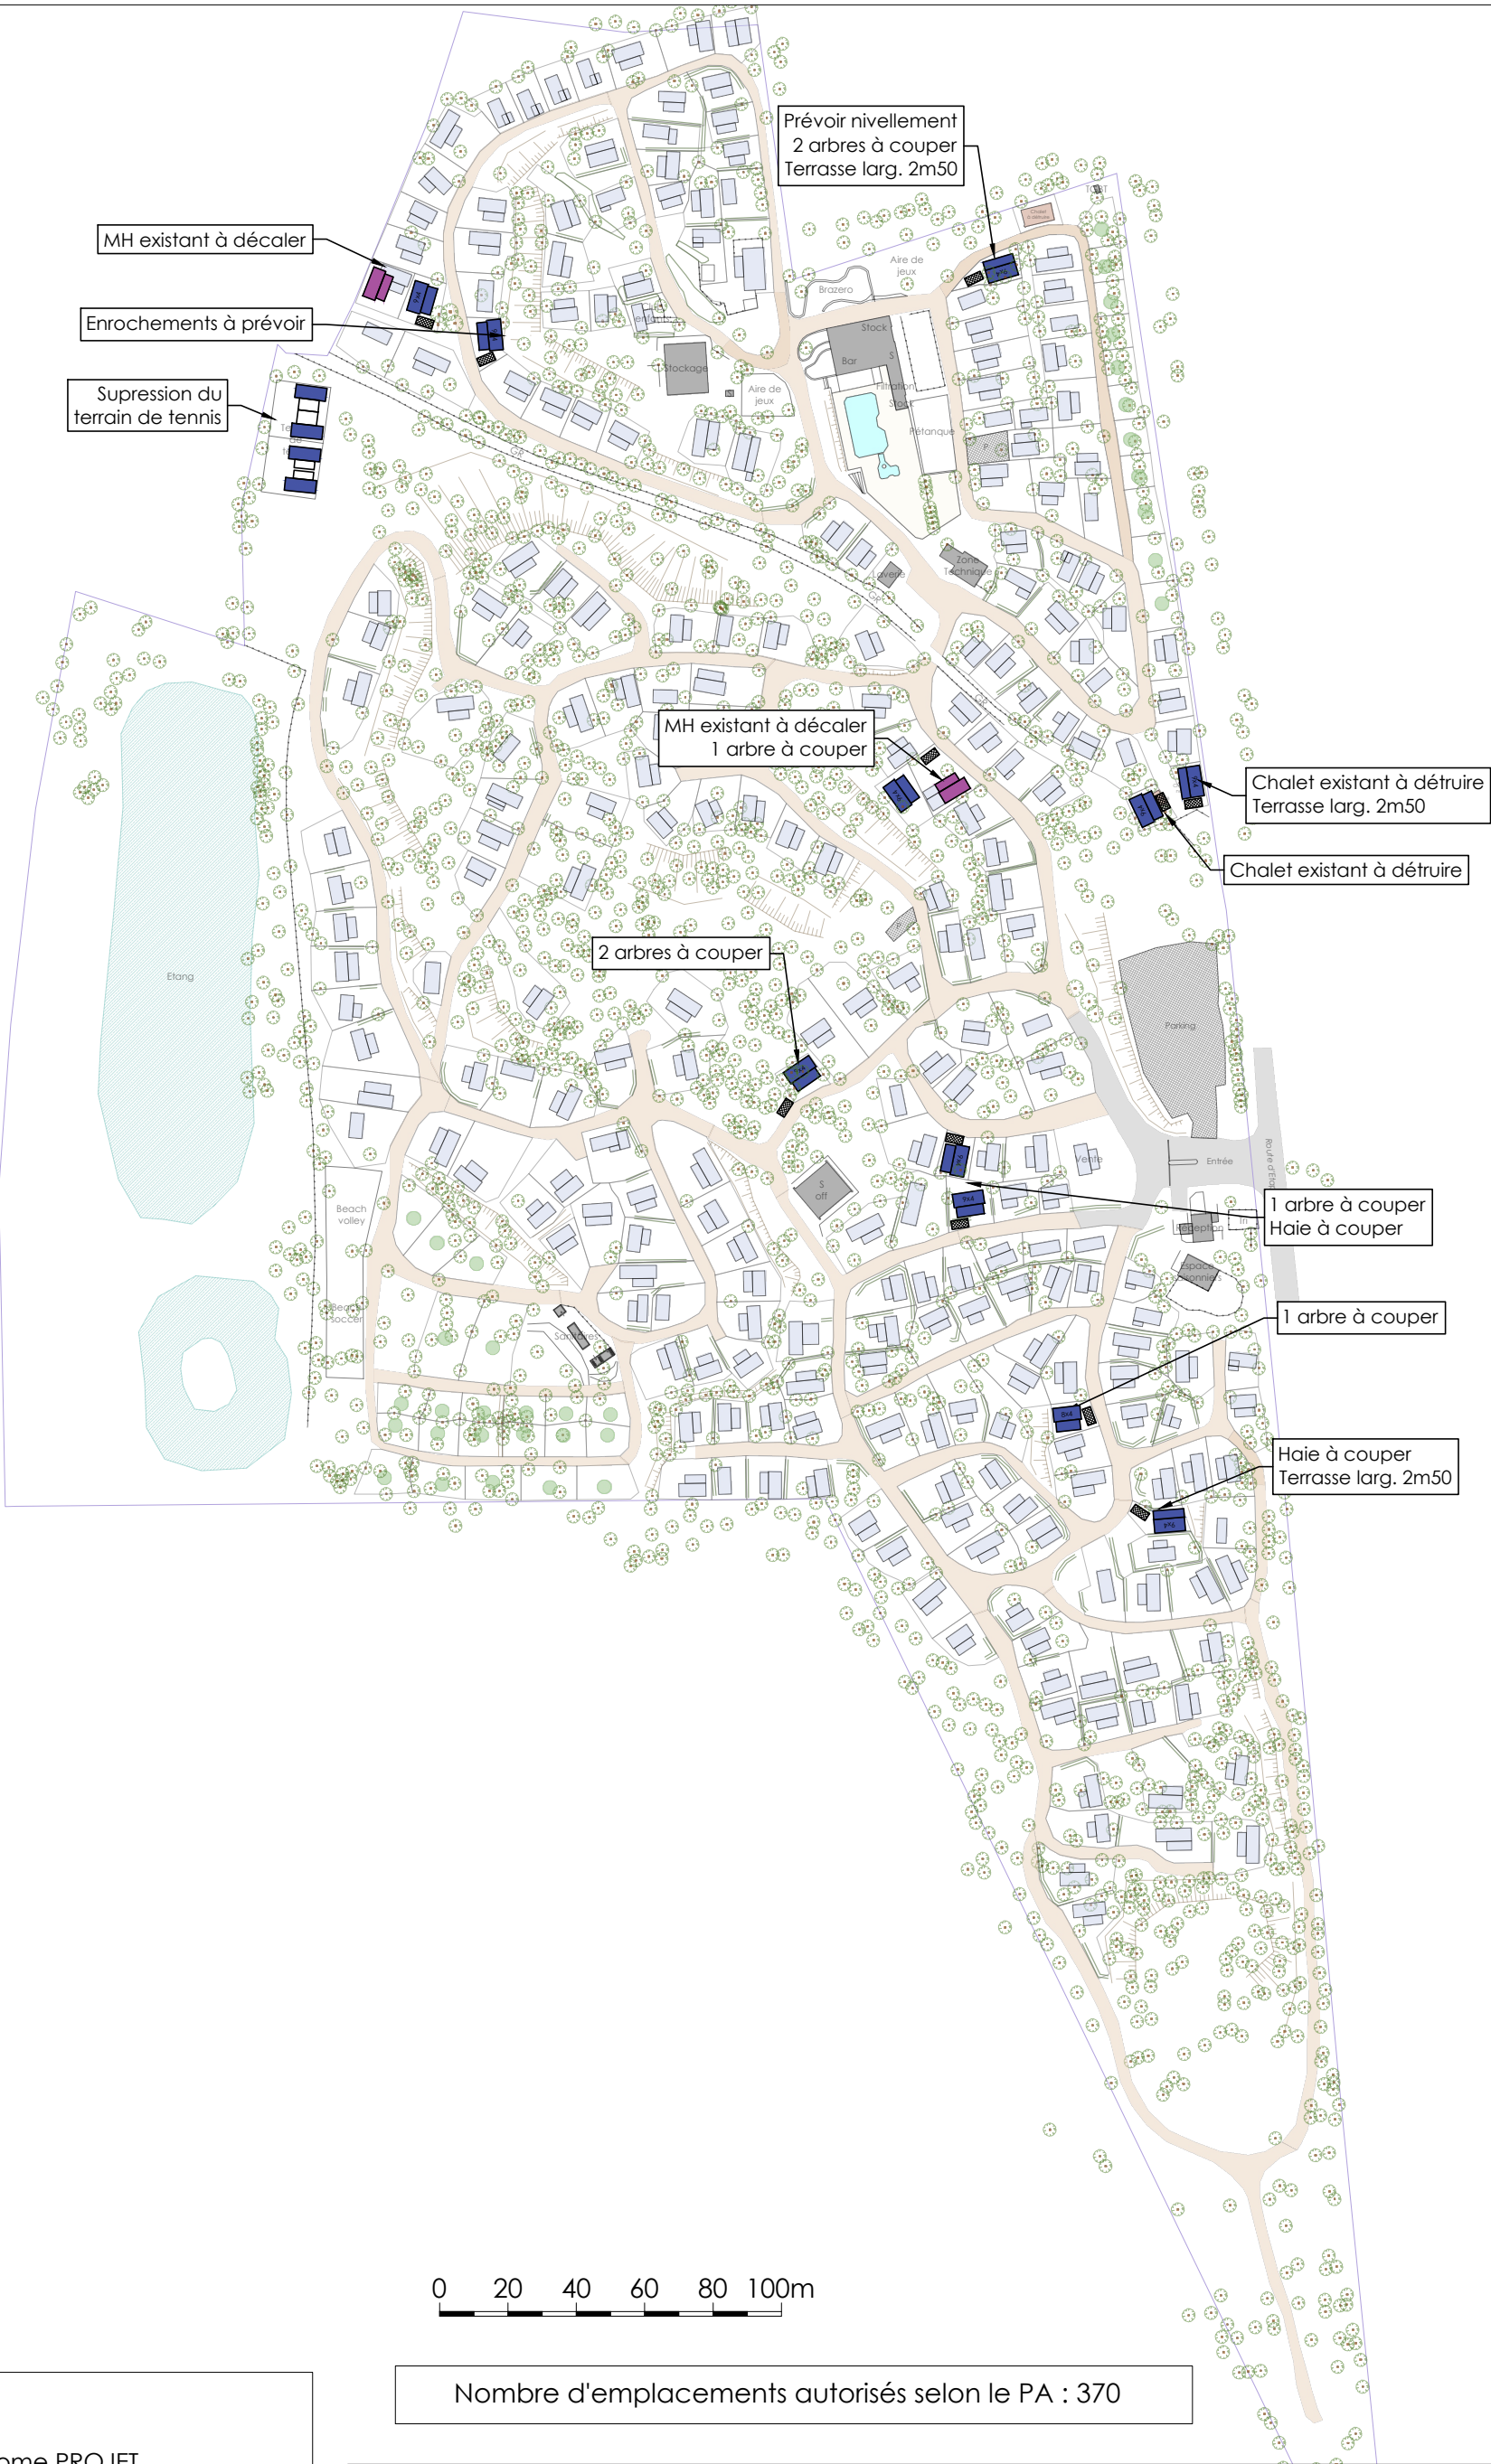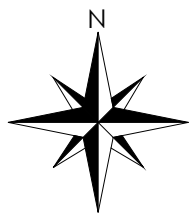

Légende :

- Mobil Home PROJET
Nb : 15
- Mobil Home
Nb : 254
- Emplacement nu
Nb : 33
- Chalet HS
Nb : 1

Total emplacements : 303

CAMPING "LA DUNE BLANCHE" - Camiers
CAS PAR CAS - Projet

IND.	DATE	OBJET DES MODIFICATIONS	DESS.	VERIF.
V0	19.05.26	Emission originale	CSI	JFT



Echelle : 1/2000 e
Format : A3 port.
CC50 - IGN69