


Restructuration du domaine skiable d'Auron


Modernisation du réseau neige du Riou


Demande d'examen au cas par cas

Annexe 3 – Plans projet et parcellaire



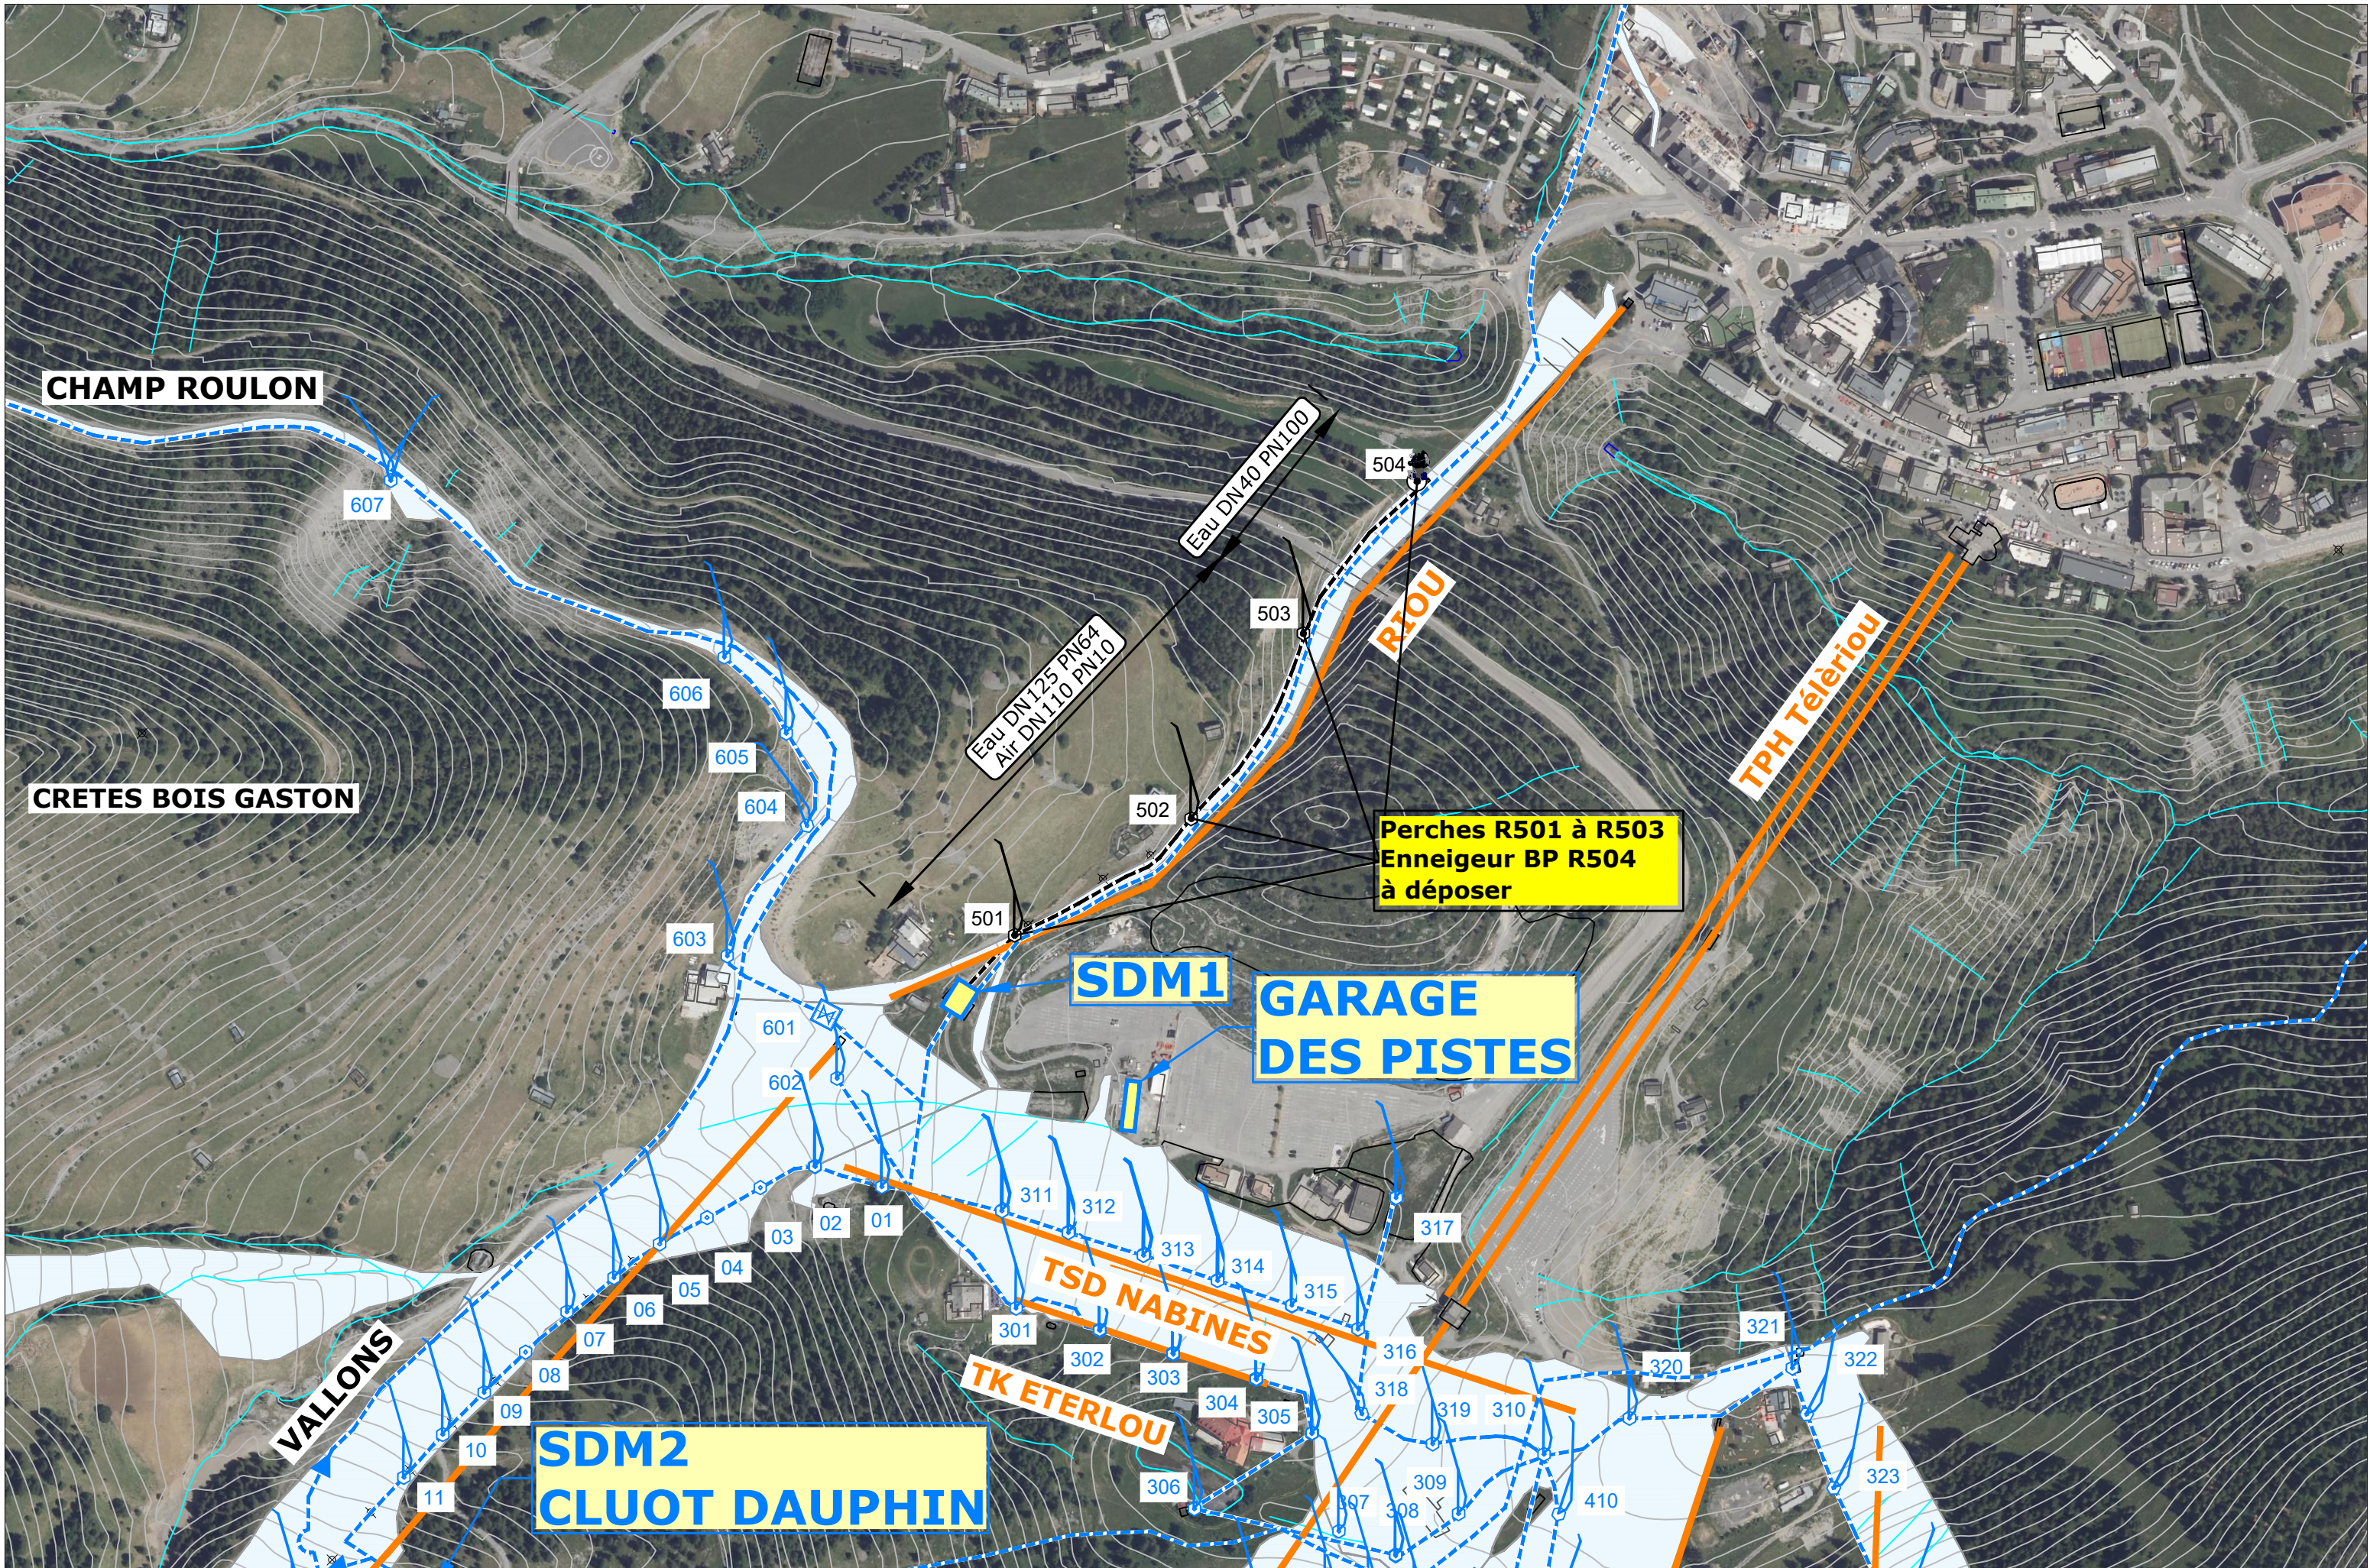

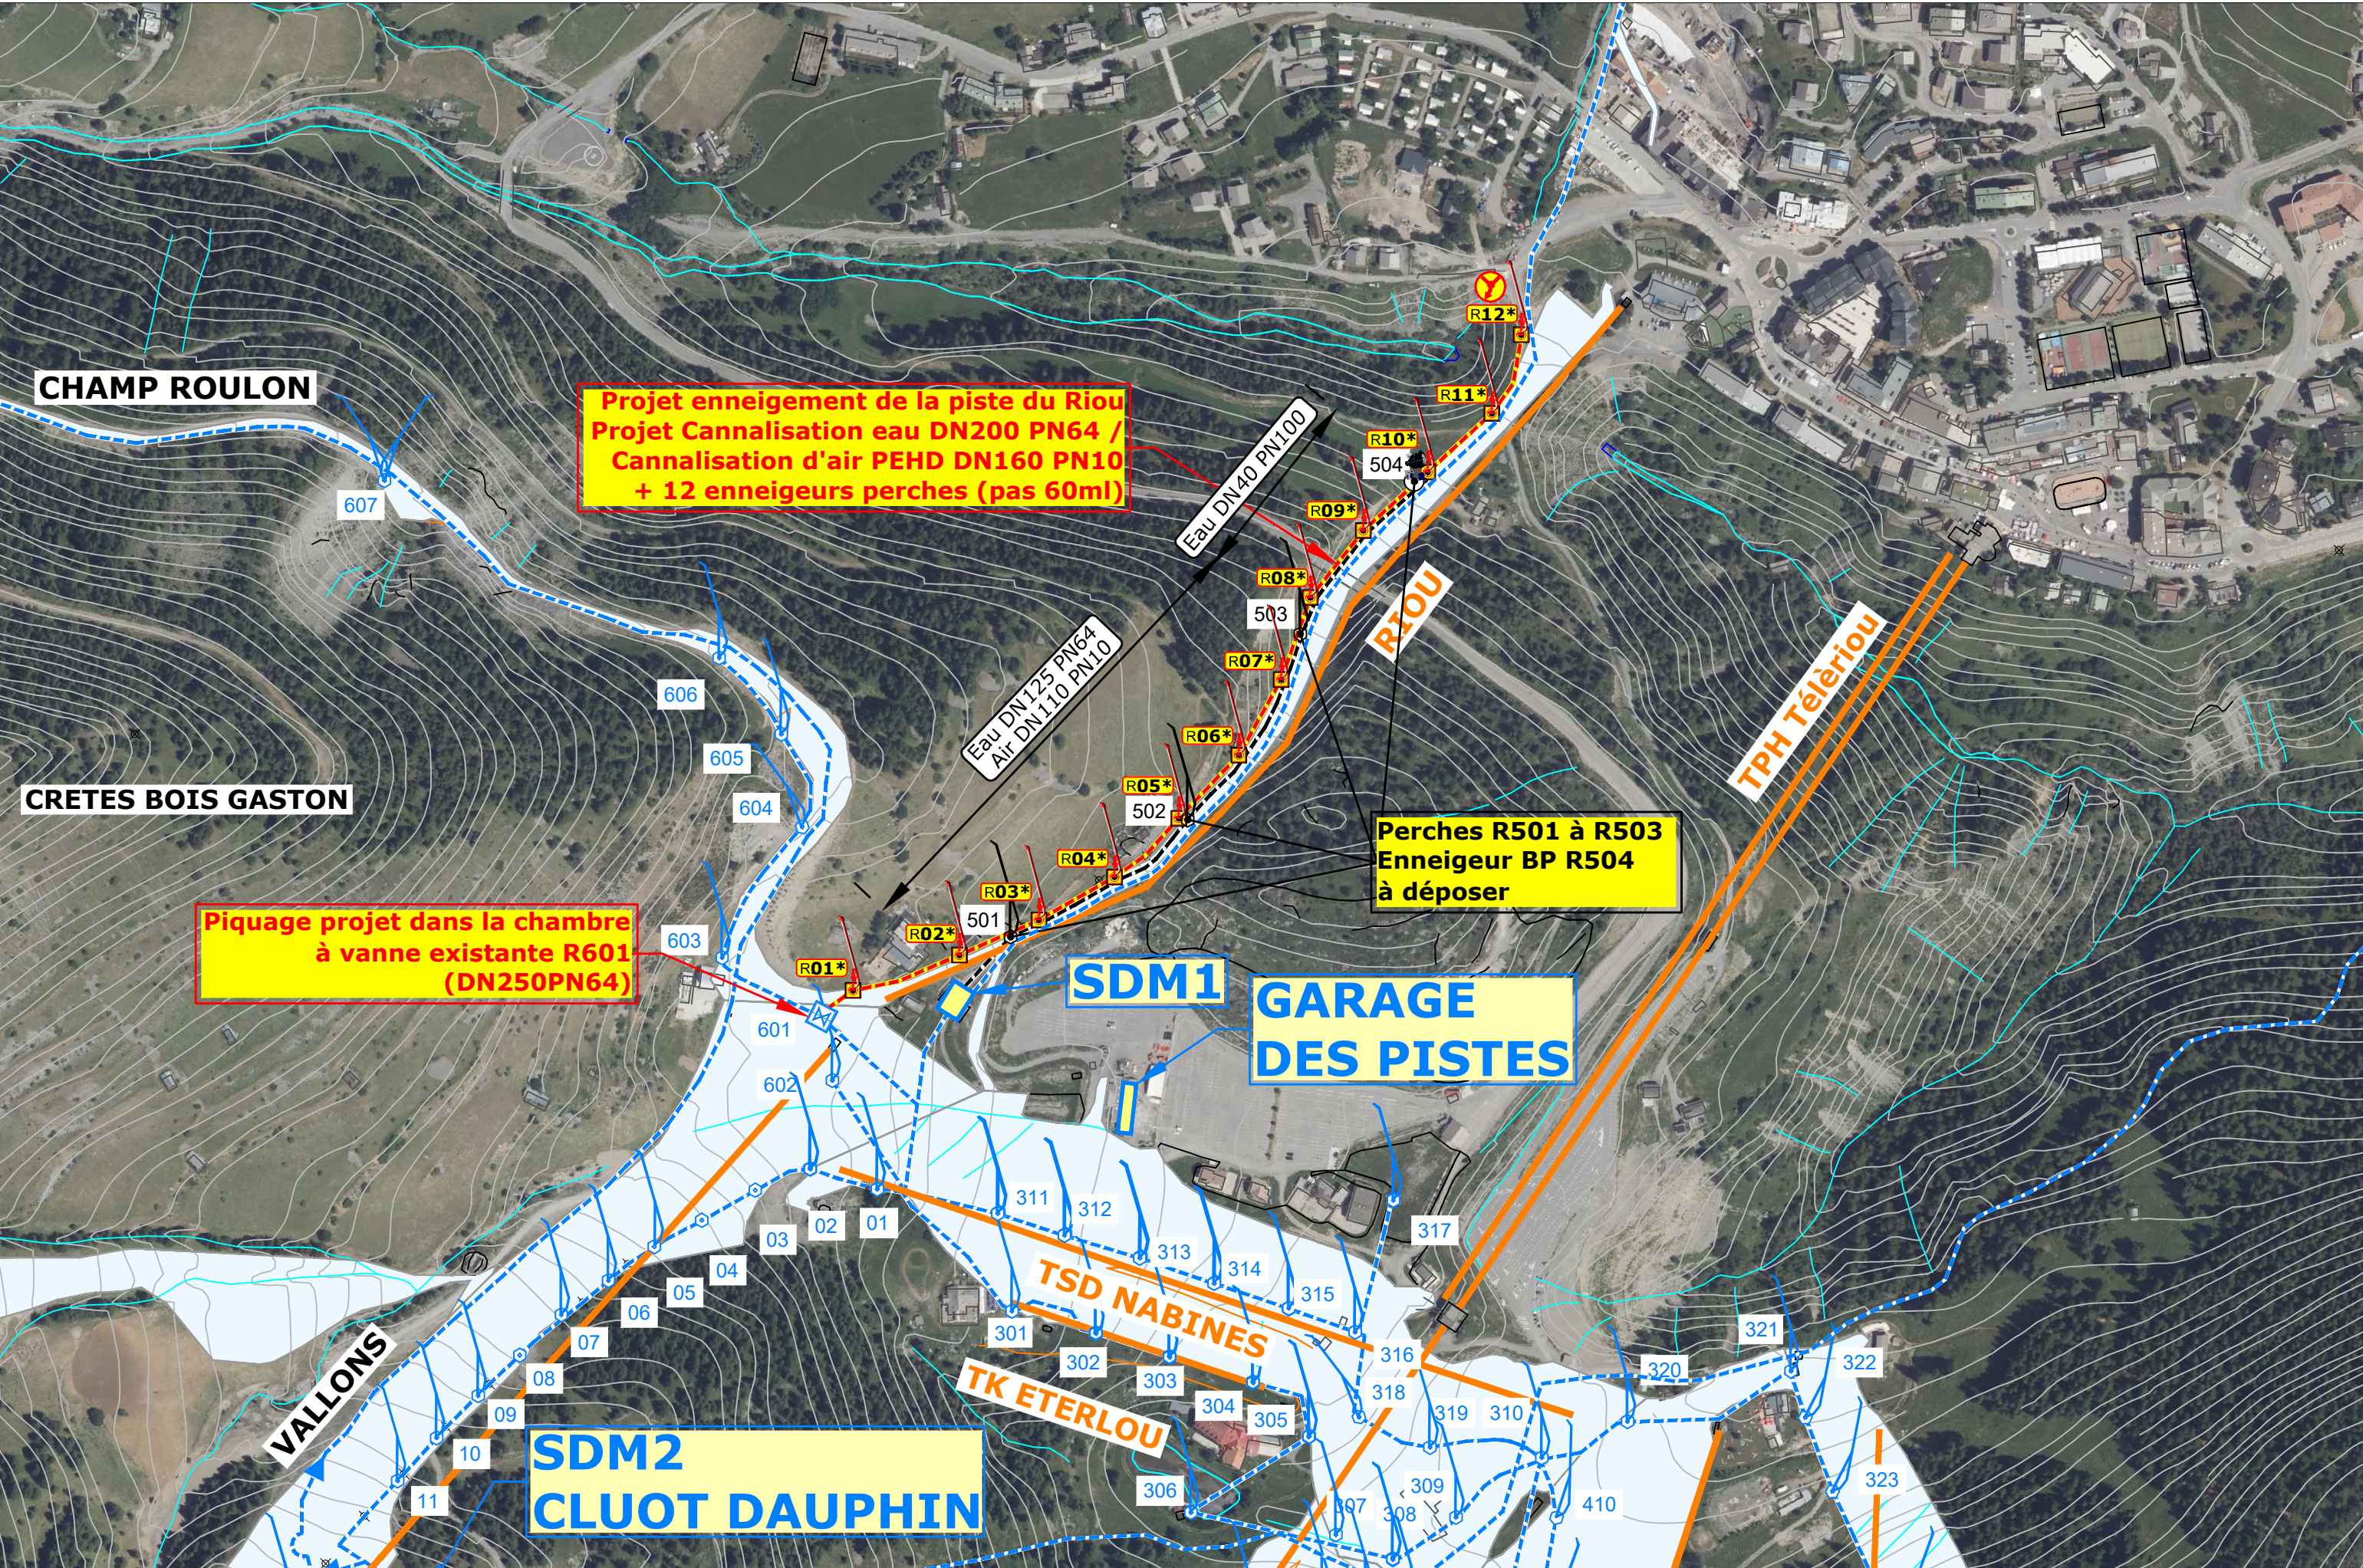

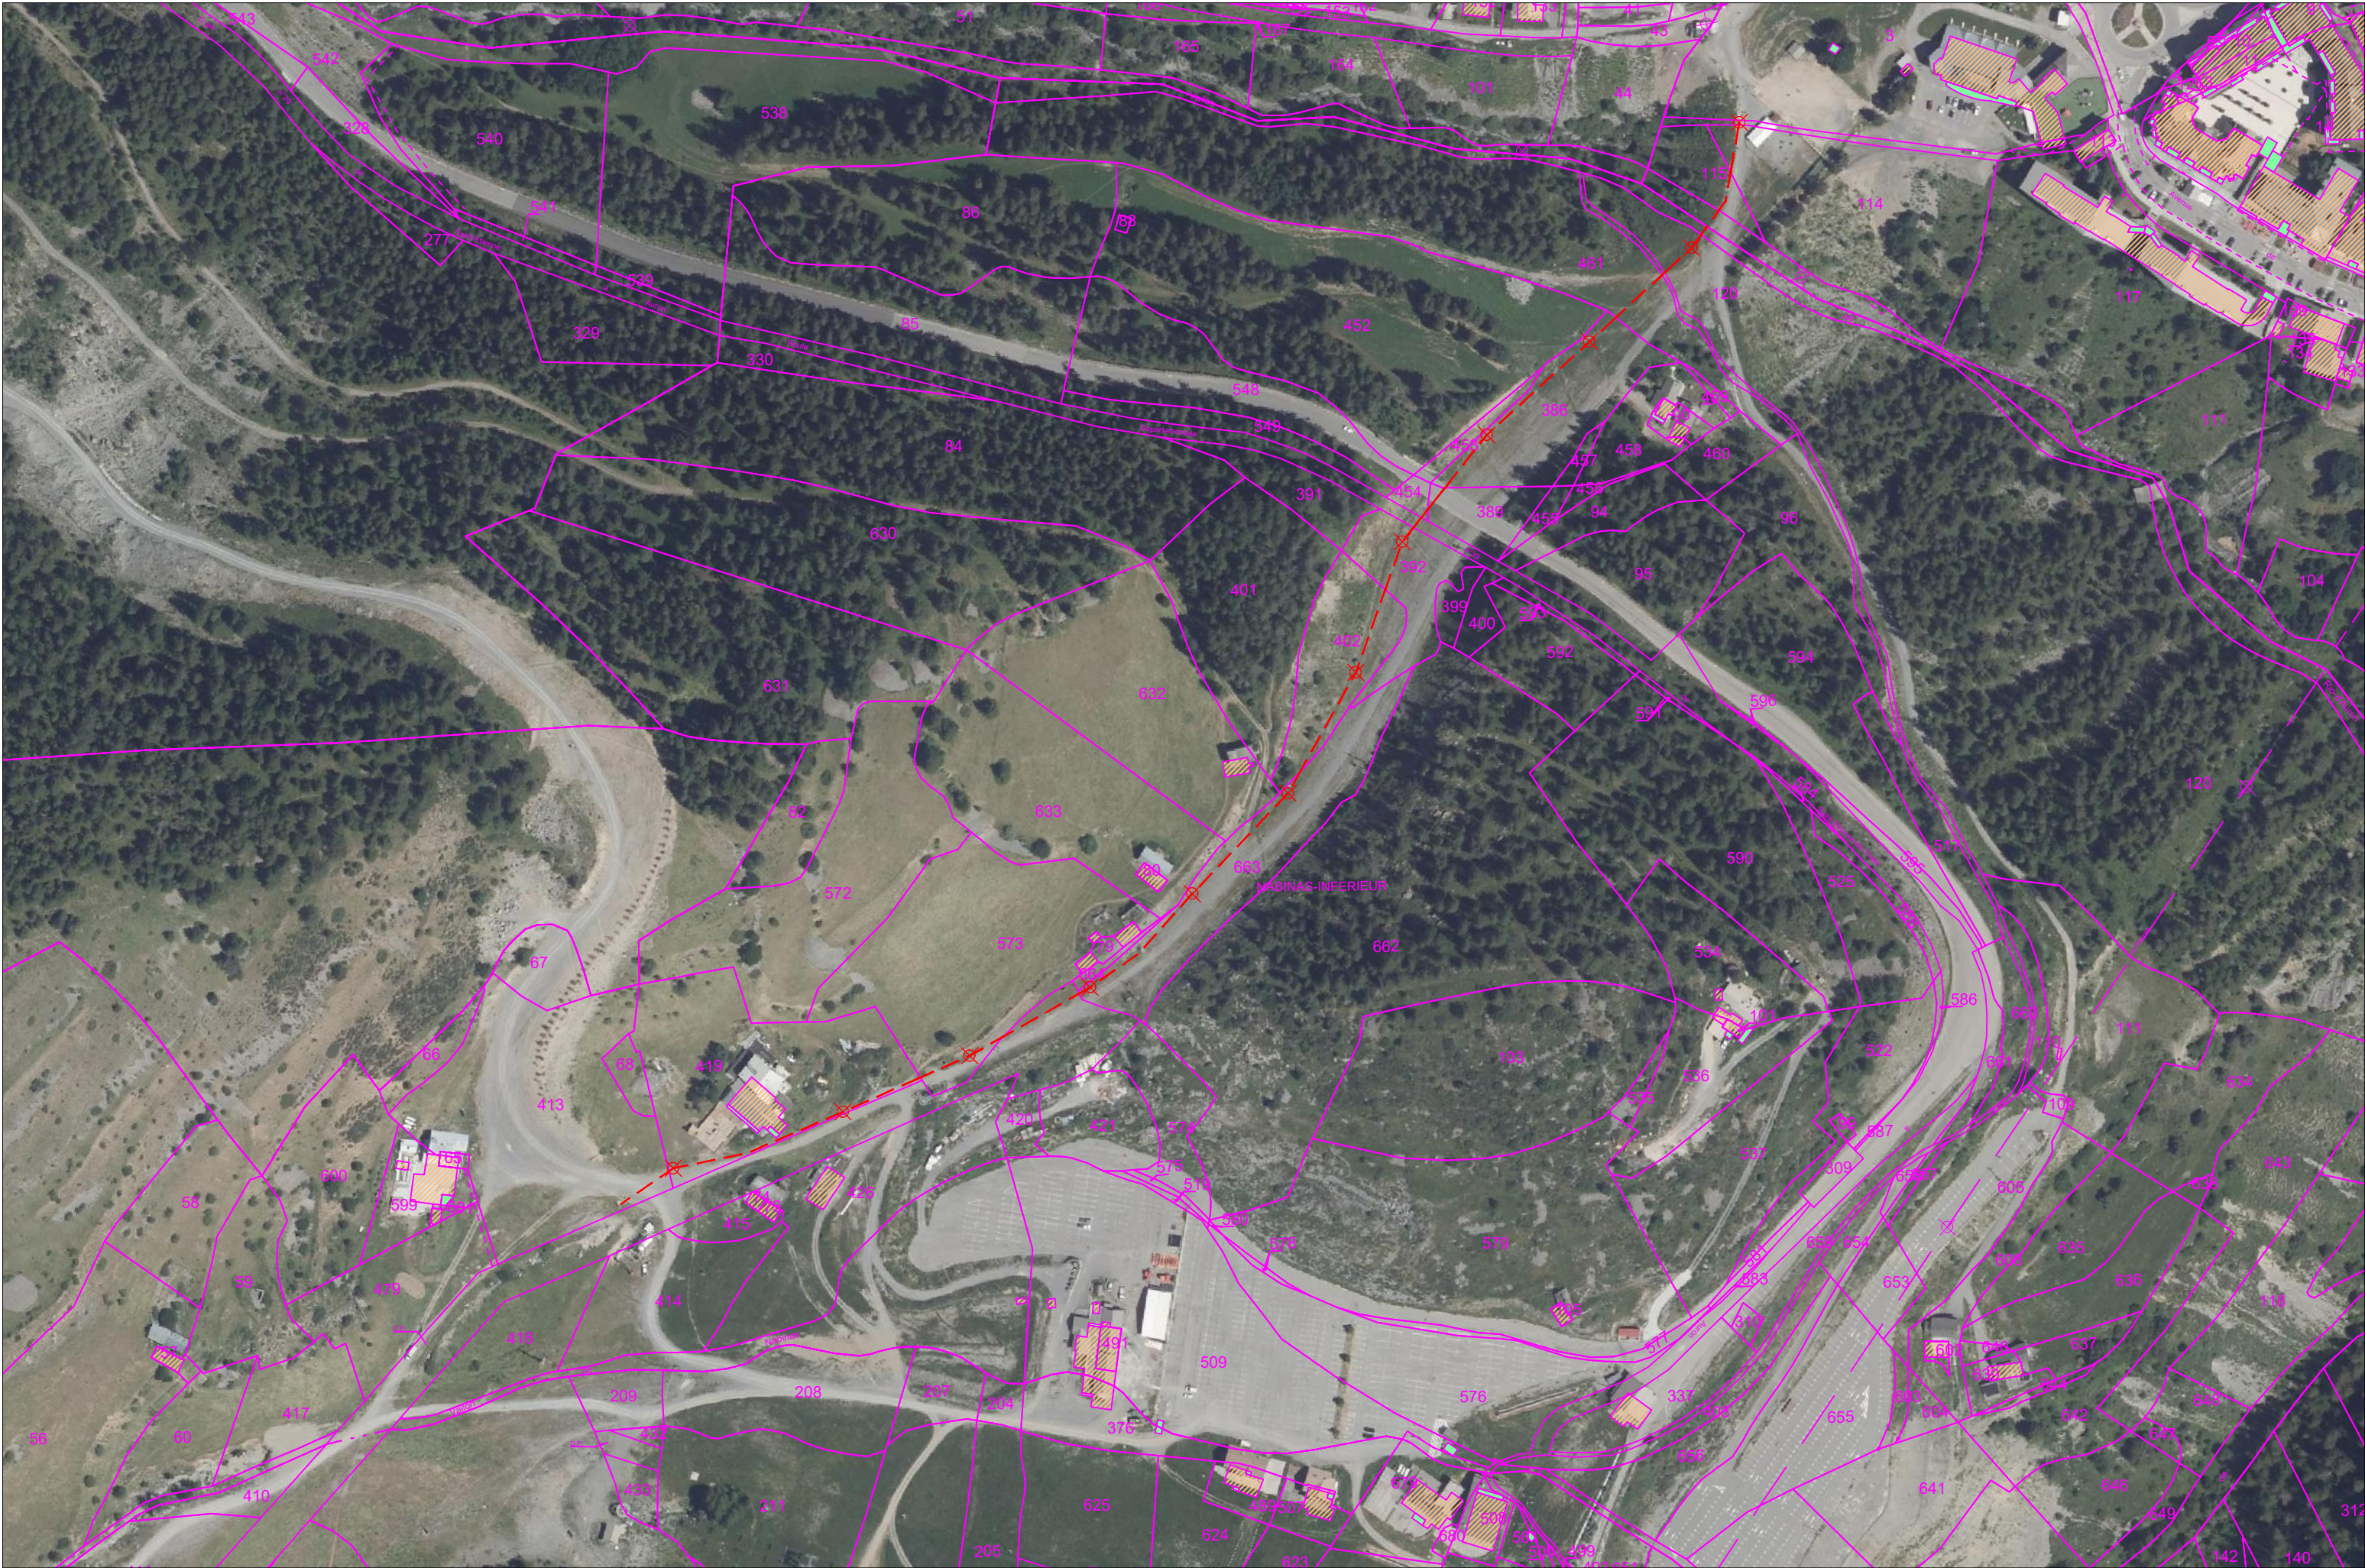

	STATION AURON - Enneigement piste du Riou		N° affaire	Phase	N° plan	Indice	Page	Date	Echelle
	EMPRISE PROJET SUR CADASTRE		1589	CPC	001	-	06/06	27/04/2026	1/2.500

Commune	Section	n° Parcelle	Surface parcelle (m²)	Réseau neige (ml)	Enneigeurs (u)
06660 Saint-Étienne-de-Tinée	AC	114	7253	21	
06660 Saint-Étienne-de-Tinée	AC	115	1087	18	
06660 Saint-Étienne-de-Tinée	K	120	62845	23	1
06660 Saint-Étienne-de-Tinée	K	461	11566	27	
06660 Saint-Étienne-de-Tinée	K	386	3248	105	2
06660 Saint-Étienne-de-Tinée	K	389	1013	12	
06660 Saint-Étienne-de-Tinée	K	454	206	5	
06660 Saint-Étienne-de-Tinée	K	392	1929	30	1
06660 Saint-Étienne-de-Tinée	K	402	2594	87	1
06660 Saint-Étienne-de-Tinée	K	663	4206	137	3
06660 Saint-Étienne-de-Tinée	K	573	8044	40	1
06660 Saint-Étienne-de-Tinée	K	419	6738	117	2
06660 Saint-Étienne-de-Tinée	K	413	8673	25	
Parcelle communal				58	1
			119 402	705	12