


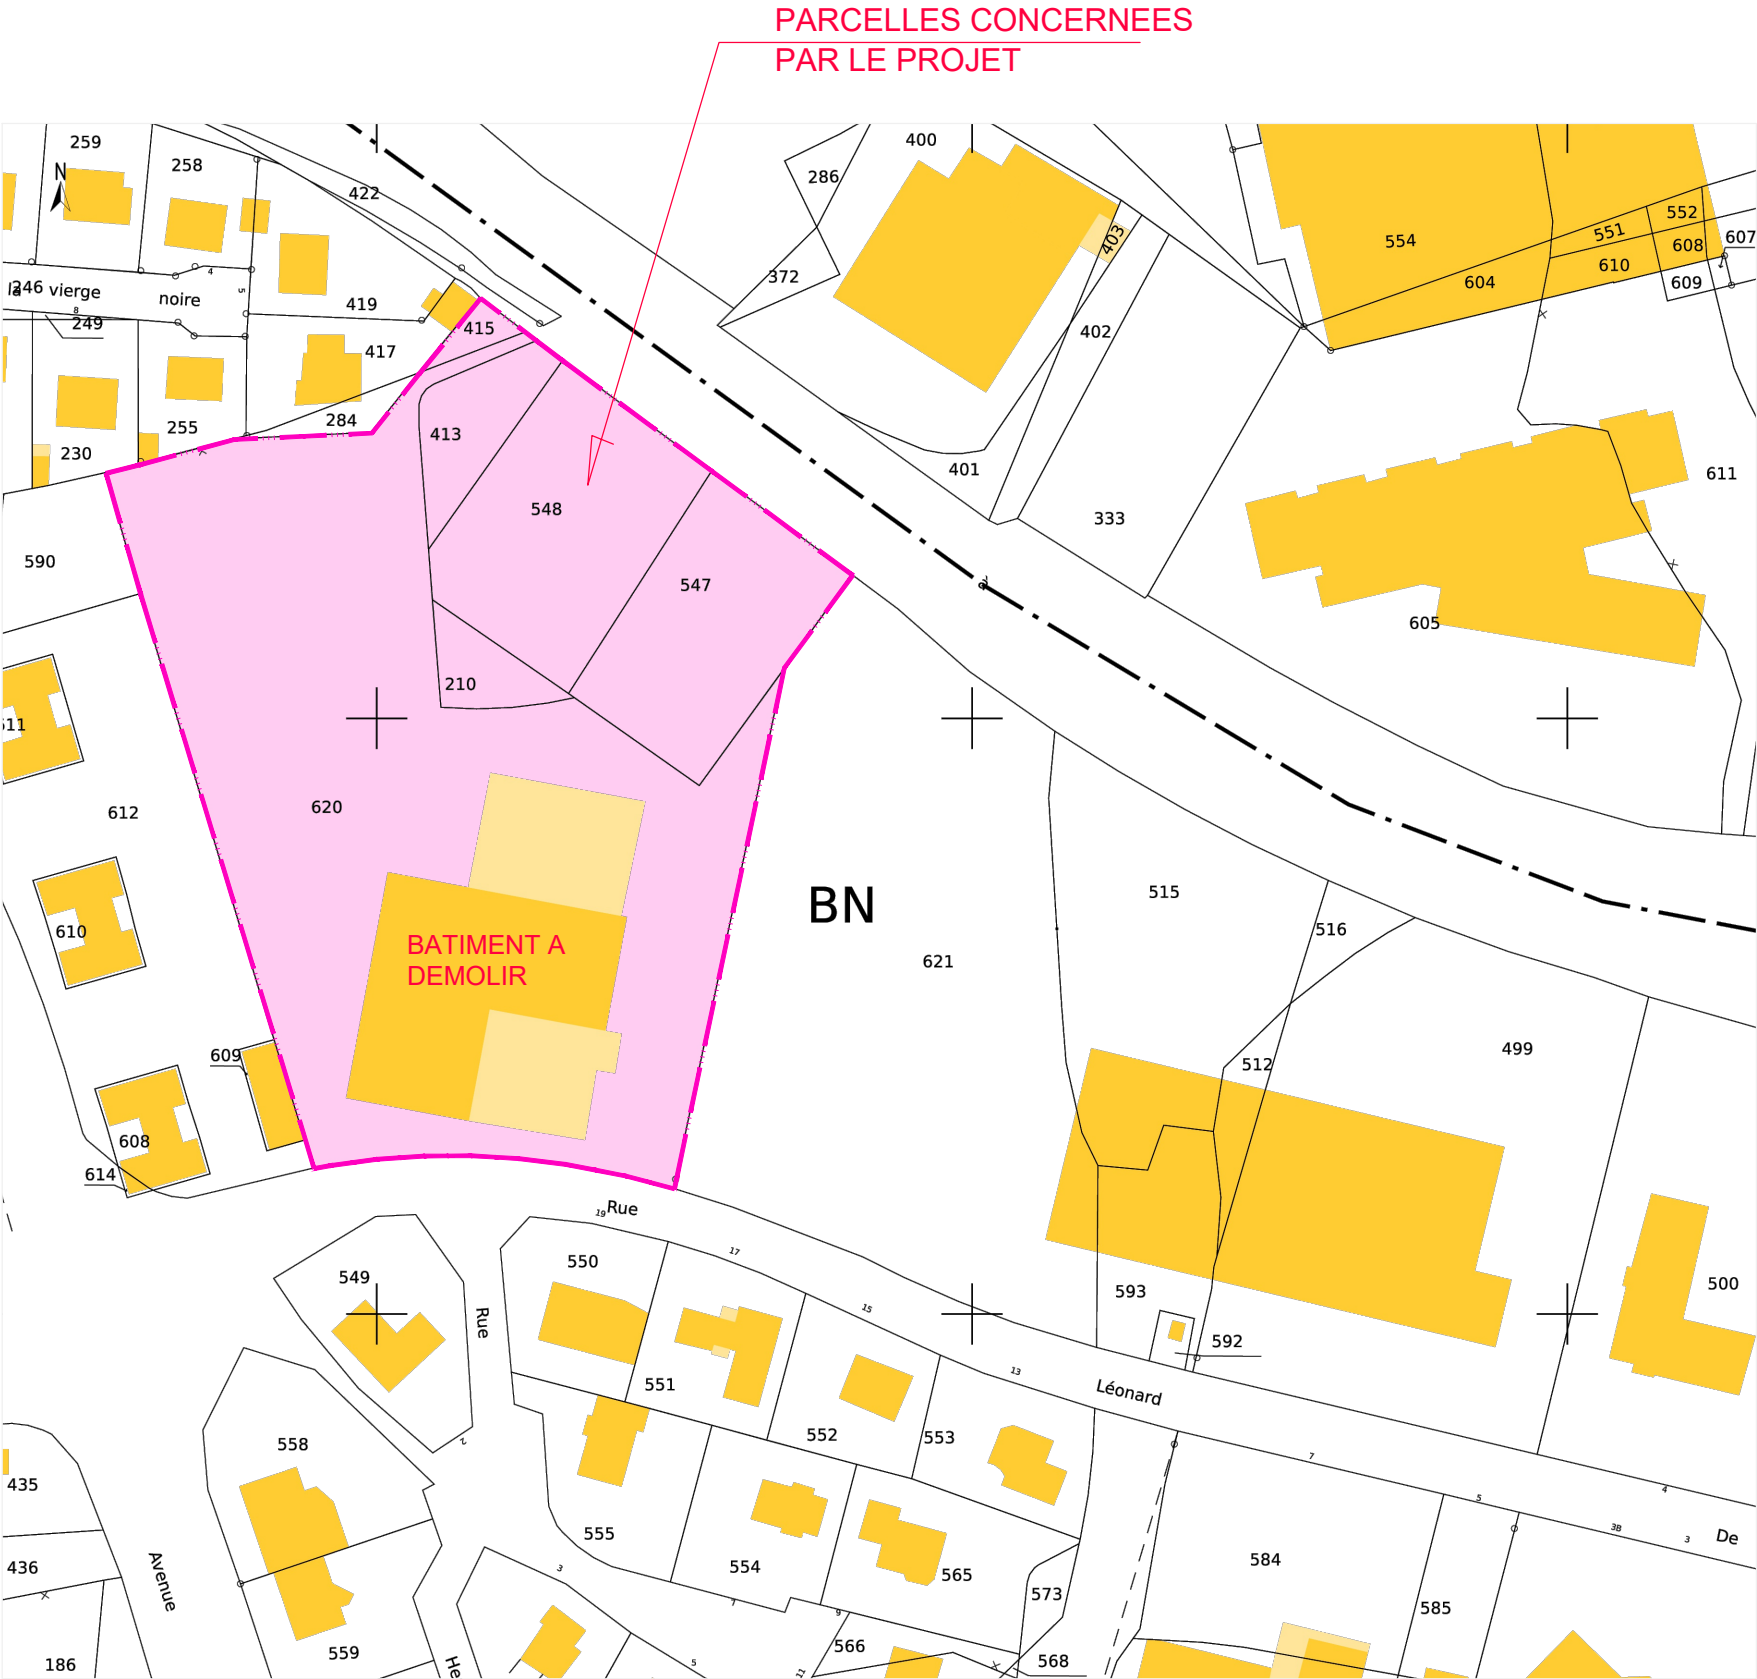

EXTRAIT CADASTRAL

Références de la parcelle 000 BN 210

Référence cadastrale de la parcelle
Contenance cadastrale
Adresse

000 BN 210
240 mètres carrés
PIPI BOL
29600 MORLAIX

Références de la parcelle 000 BN 413

Référence cadastrale de la parcelle
Contenance cadastrale
Adresse

000 BN 413
353 mètres carrés
LA VIERGE NOIRE
29600 MORLAIX

Références de la parcelle 000 BN 415

Référence cadastrale de la parcelle
Contenance cadastrale
Adresse

000 BN 415
91 mètres carrés
LA VIERGE NOIRE
29600 MORLAIX

Références de la parcelle 000 BN 547

Référence cadastrale de la parcelle
Contenance cadastrale
Adresse

000 BN 547
1 228 mètres carrés
PIPI BOL
29600 MORLAIX

Références de la parcelle 000 BN 548

Référence cadastrale de la parcelle
Contenance cadastrale
Adresse

000 BN 548
1 394 mètres carrés
PIPI BOL
29600 MORLAIX

Références de la parcelle 000 BN 620

Référence cadastrale de la parcelle
Contenance cadastrale

000 BN 620
8 284 mètres carrés

INFORMATIONS CADASTRALES
Surface totale : 11590m²