


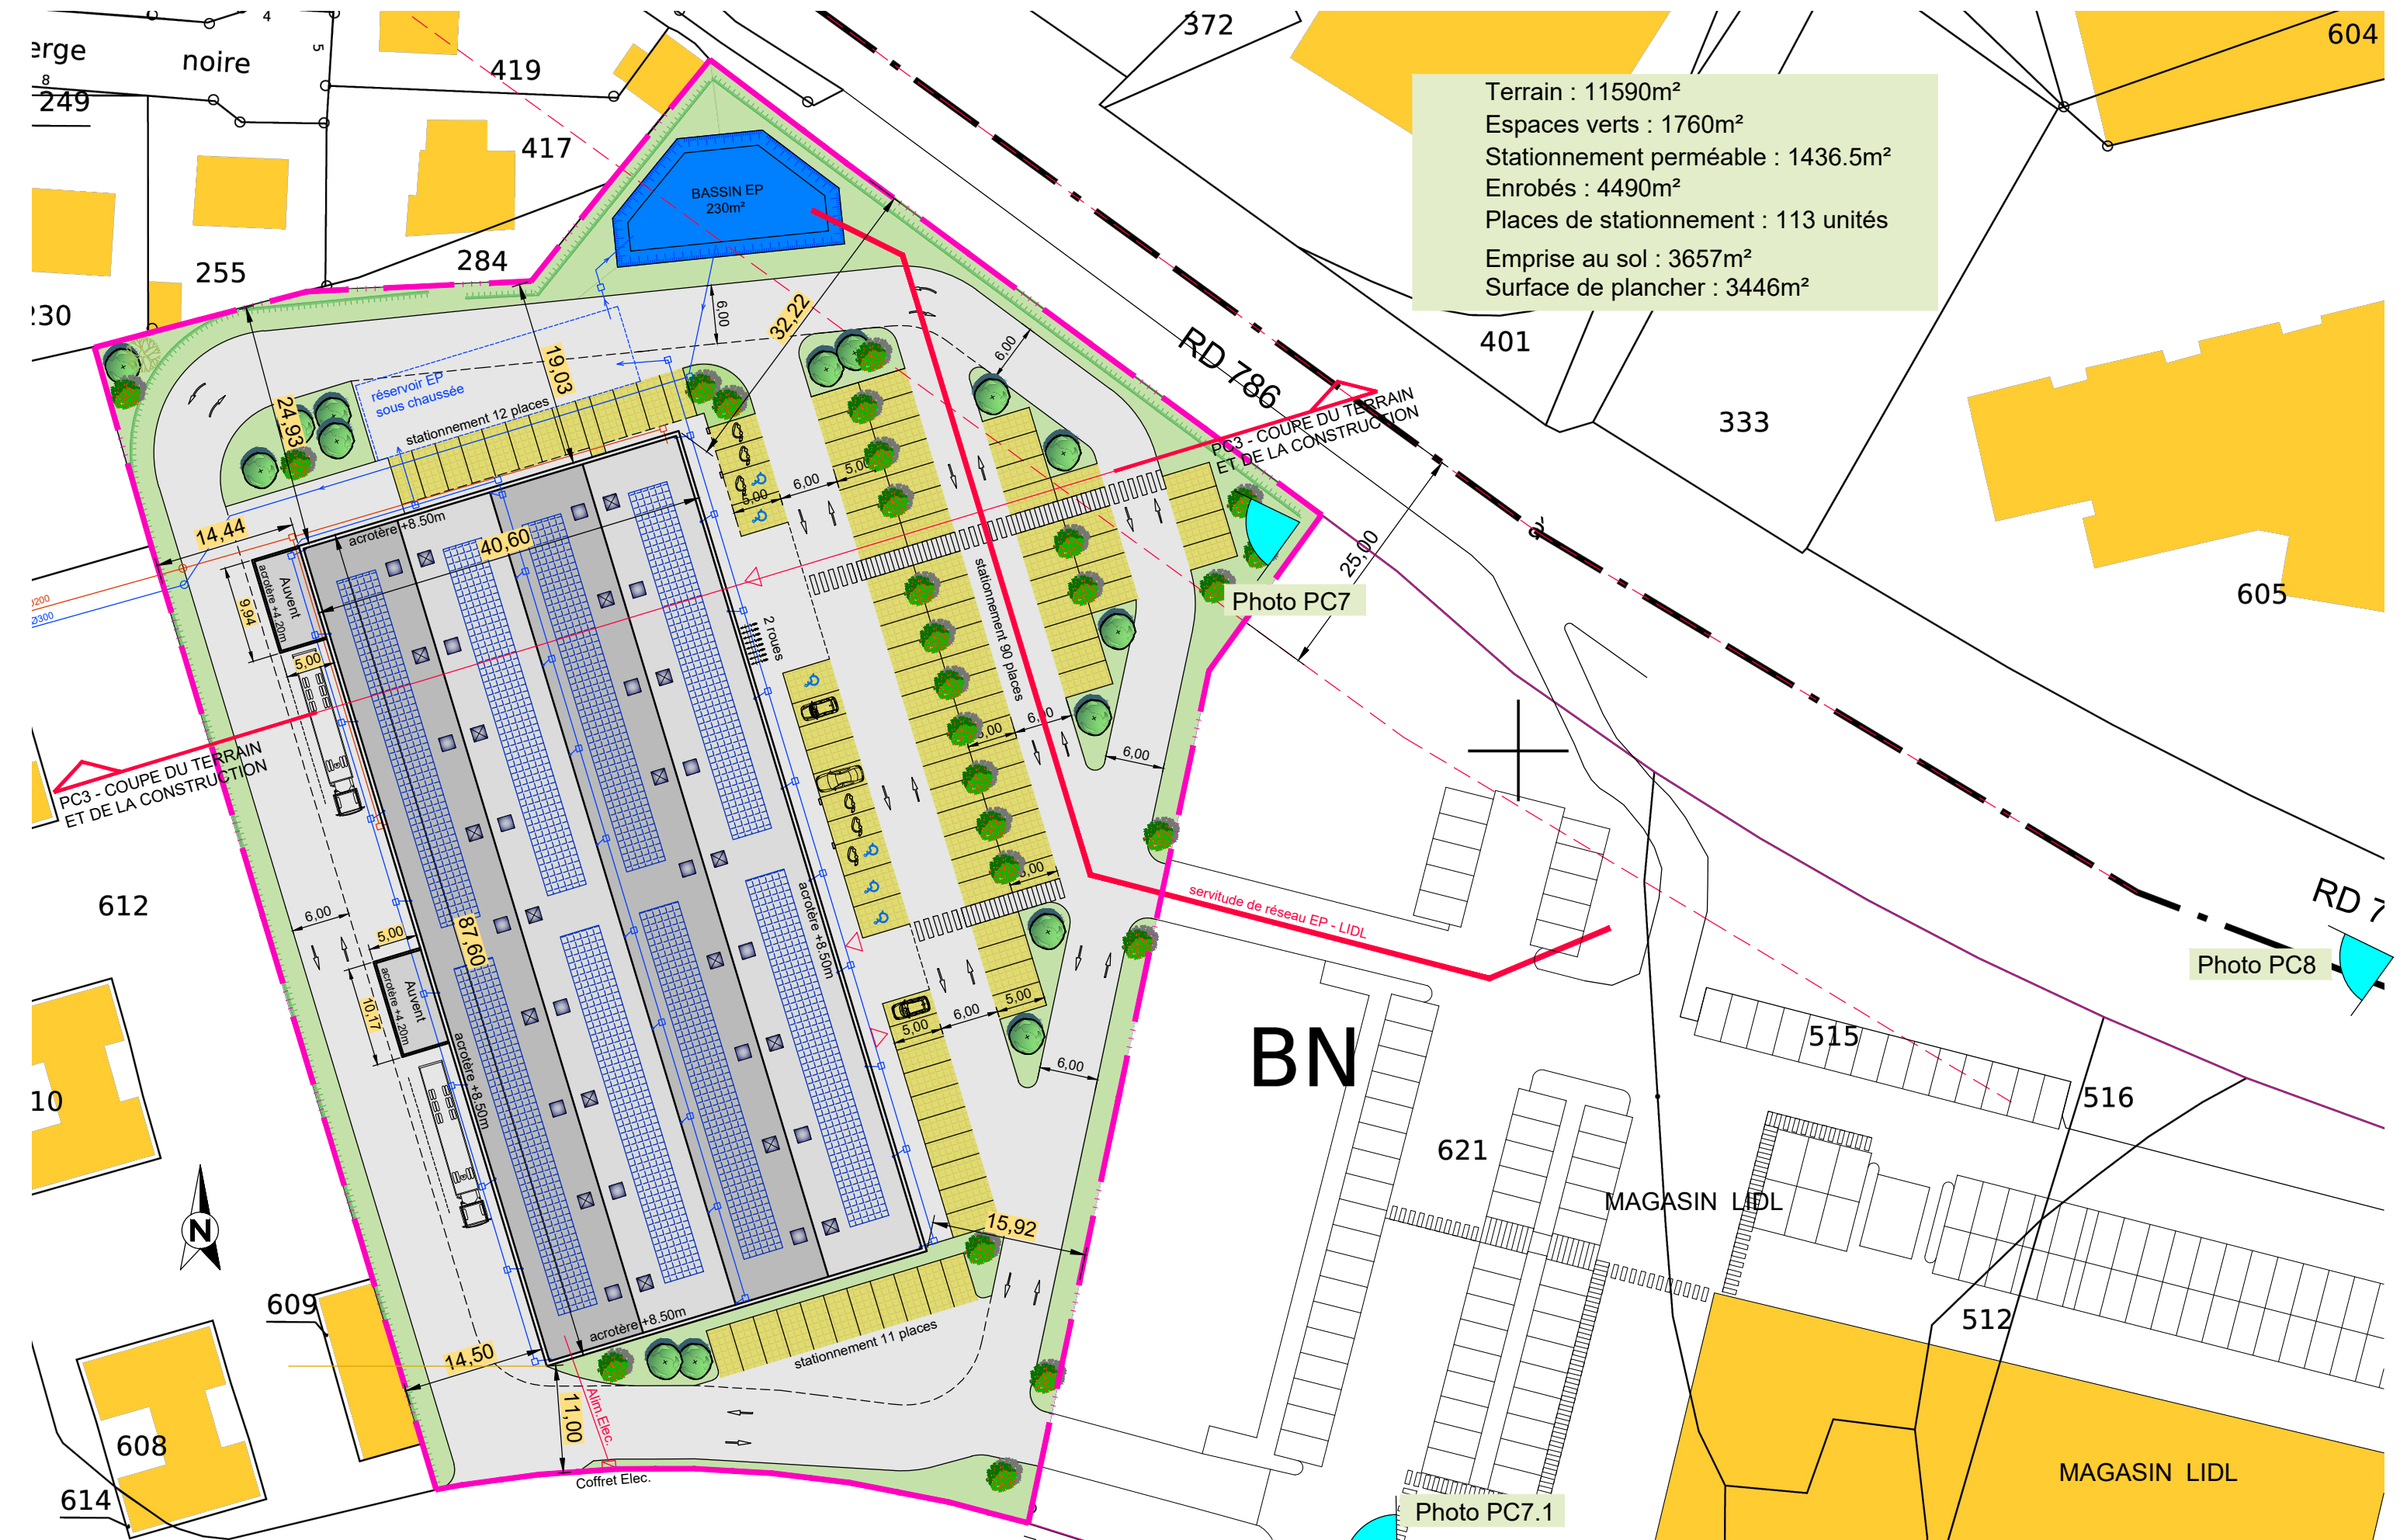

Terrain : 11590m²
Espaces verts : 1760m²
Stationnement perméable : 1436.5m²
Enrobés : 4490m²
Places de stationnement : 113 unités
Emprise au sol : 3657m²
Surface de plancher : 3446m²