


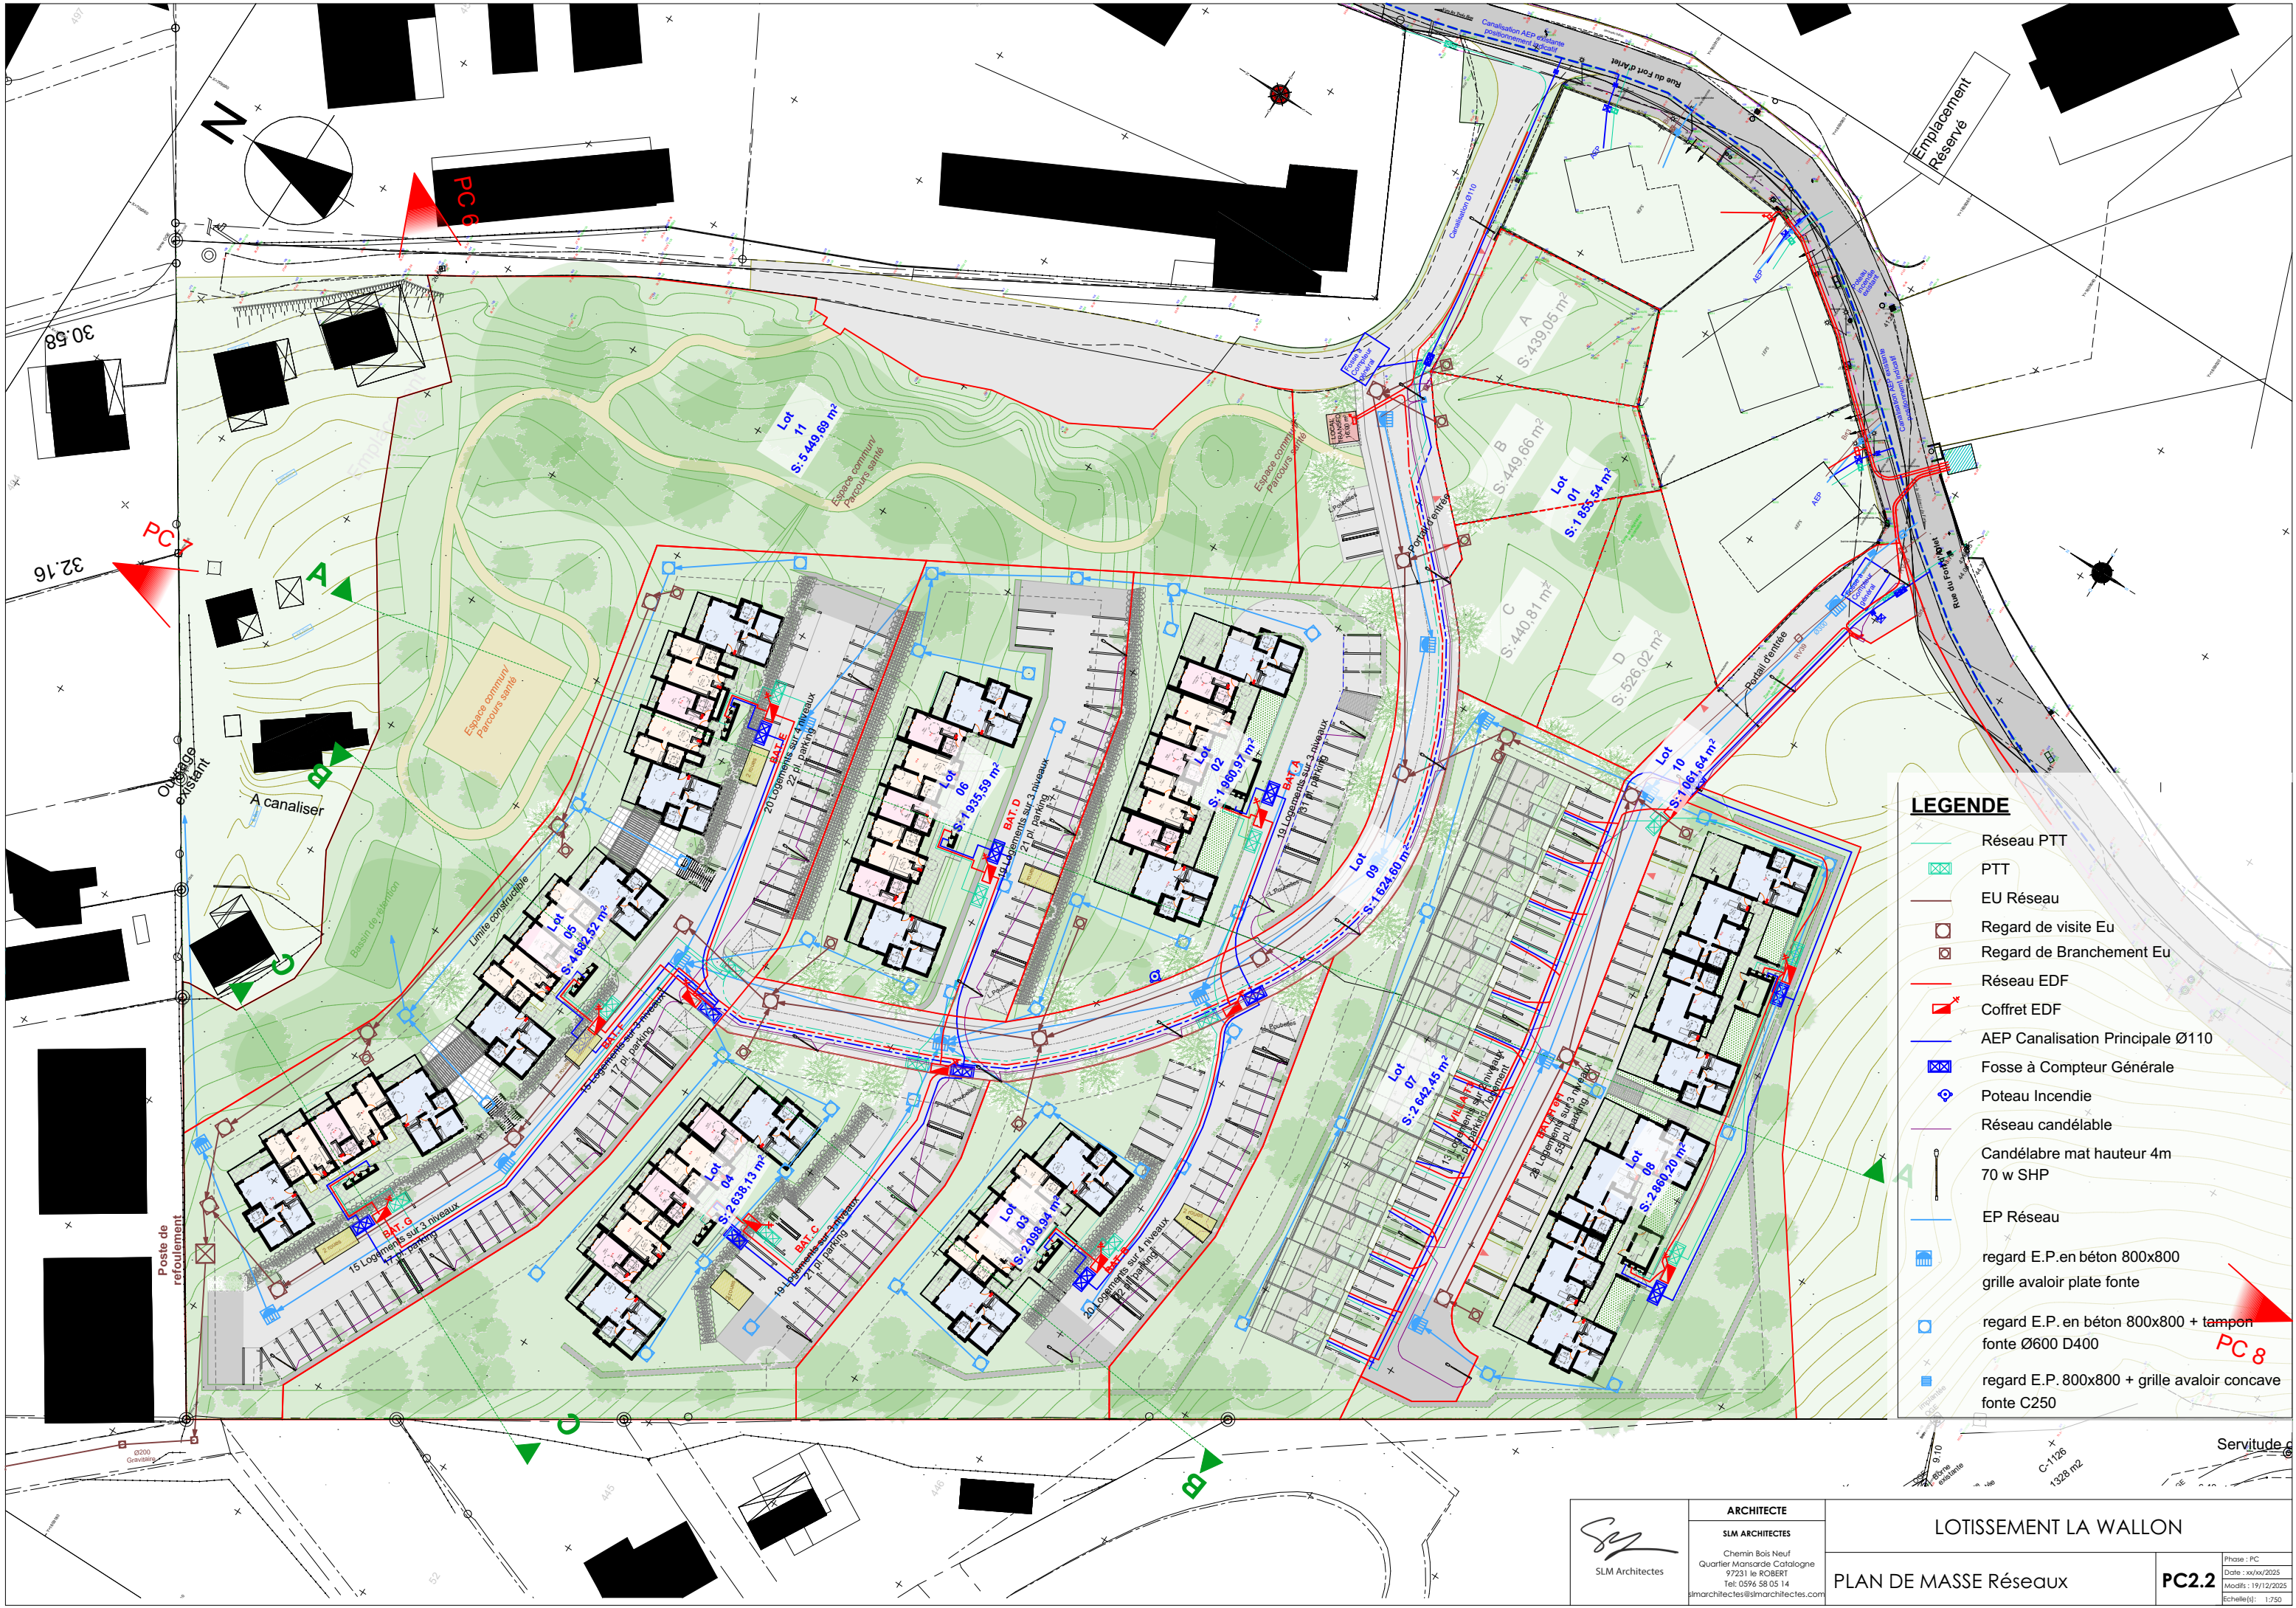

LEGENDE

Réseau PTT

PTT

EU Réseau

Regard de visite Eu

Regard de Branchement Eu

Réseau EDF

Coffret EDF

AEP Canalisat  n Principale   110

Fosse    Compteur G  n  rale

Poteau Incendie

R  seau cand  lable

Cand  labre mat hauteur 4m
70 w SHP

EP R  seau

regard E.P.en b  ton 800x800
grille avaloir plate fonte

regard E.P. en b  ton 800x800 + tampon
fonte   600 D400

regard E.P. 800x800 + grille avaloir concave
fonte C250