


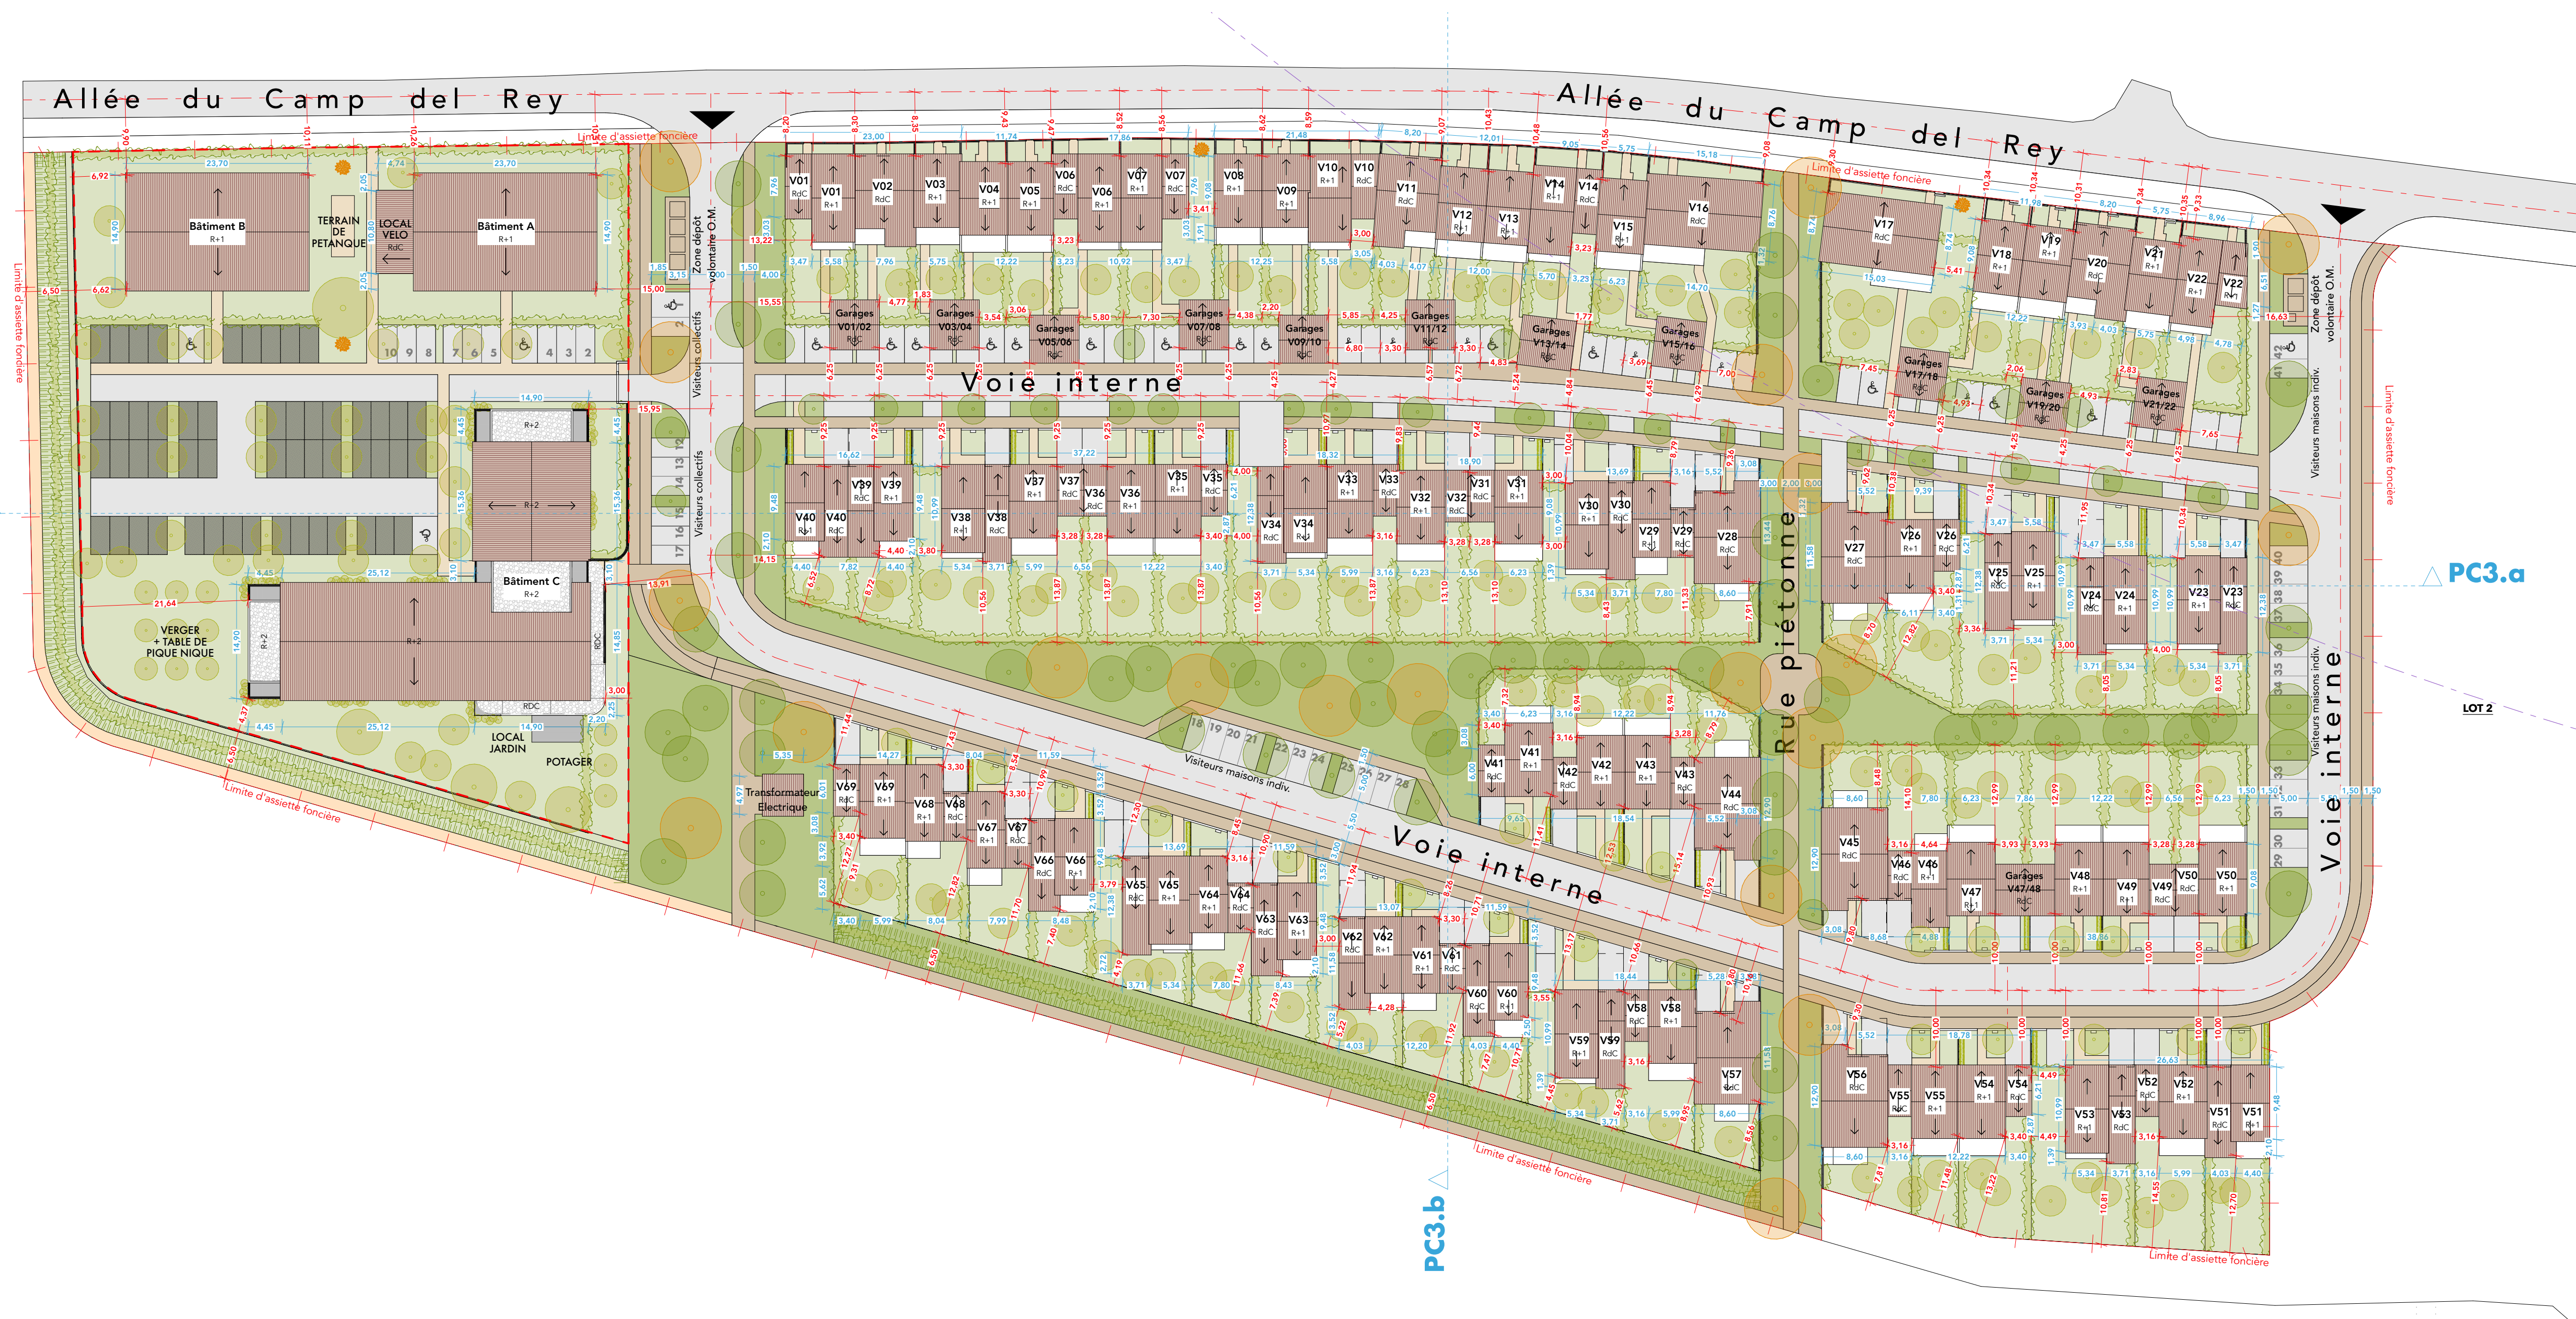

Plan de masse général

Plan de masse général et coupes du terrain 1:500

Aménagement

- Limite d'assiette foncière
- ▲ Accès à la parcelle
- Axe des voies
- 7,01 Cotations aux voies et aux limites
- 7,01 Cotations du bâti
- Périmètre Monuments Historiques (secteur ABF)

Constructions

- Toitures tuiles
- Toitures tuiles gravillonnée
- Terrasses collectifs
- Terrasses maisons
- ha 8,8m/7m Hauteurs sur sablière
- ha 8,8m/7m Hauteurs sur acrotère
- Mur bahut + serrurerie
- Unités extérieures de pompe à chaleur

Paysage

- Espaces verts privatifs
- Espaces verts communs (future rétrocession)
- Piétonnier privatif
- Piétonnier commun (stabilisé) (future rétrocession)
- Arbre espace privatif
- Arbre rythme (essence verticale)
- Arbre espace commun (future rétrocession)
- Arbre signal dans le paysage (essence colorée) (future rétrocession)
- Haie privative
- Massif bas privatif



ampmarchitectes.fr

Camp del Rey
Projet de logements
Adresse du projet :
Allée du Camp del Rey
31620 Castelnau-d'Estrétefonds
17109

Maitre d'ouvrage :
La Coopérative d'HABITATIONS
PIERRE & PASSION
PATRIMOINE

Maitre d'oeuvre :
AMPM architectes
5 avenue Mercure,
31130 Quin-Fonsegrives
05 62 57 79 80

Bureau d'étude structure :
1G2L
1340 Route de St Vincent
31380 Gragnague
06 47 82 99 85

Bureau d'étude thermique :
2Y INGENIERIE
36 rue Pérignon
31330 Grenade
09 62 11 58 45

Bureau d'étude VRD :
G2 INGENIERIE
62 Route d'Albi
31200 Toulouse
05 34 27 62 20

