


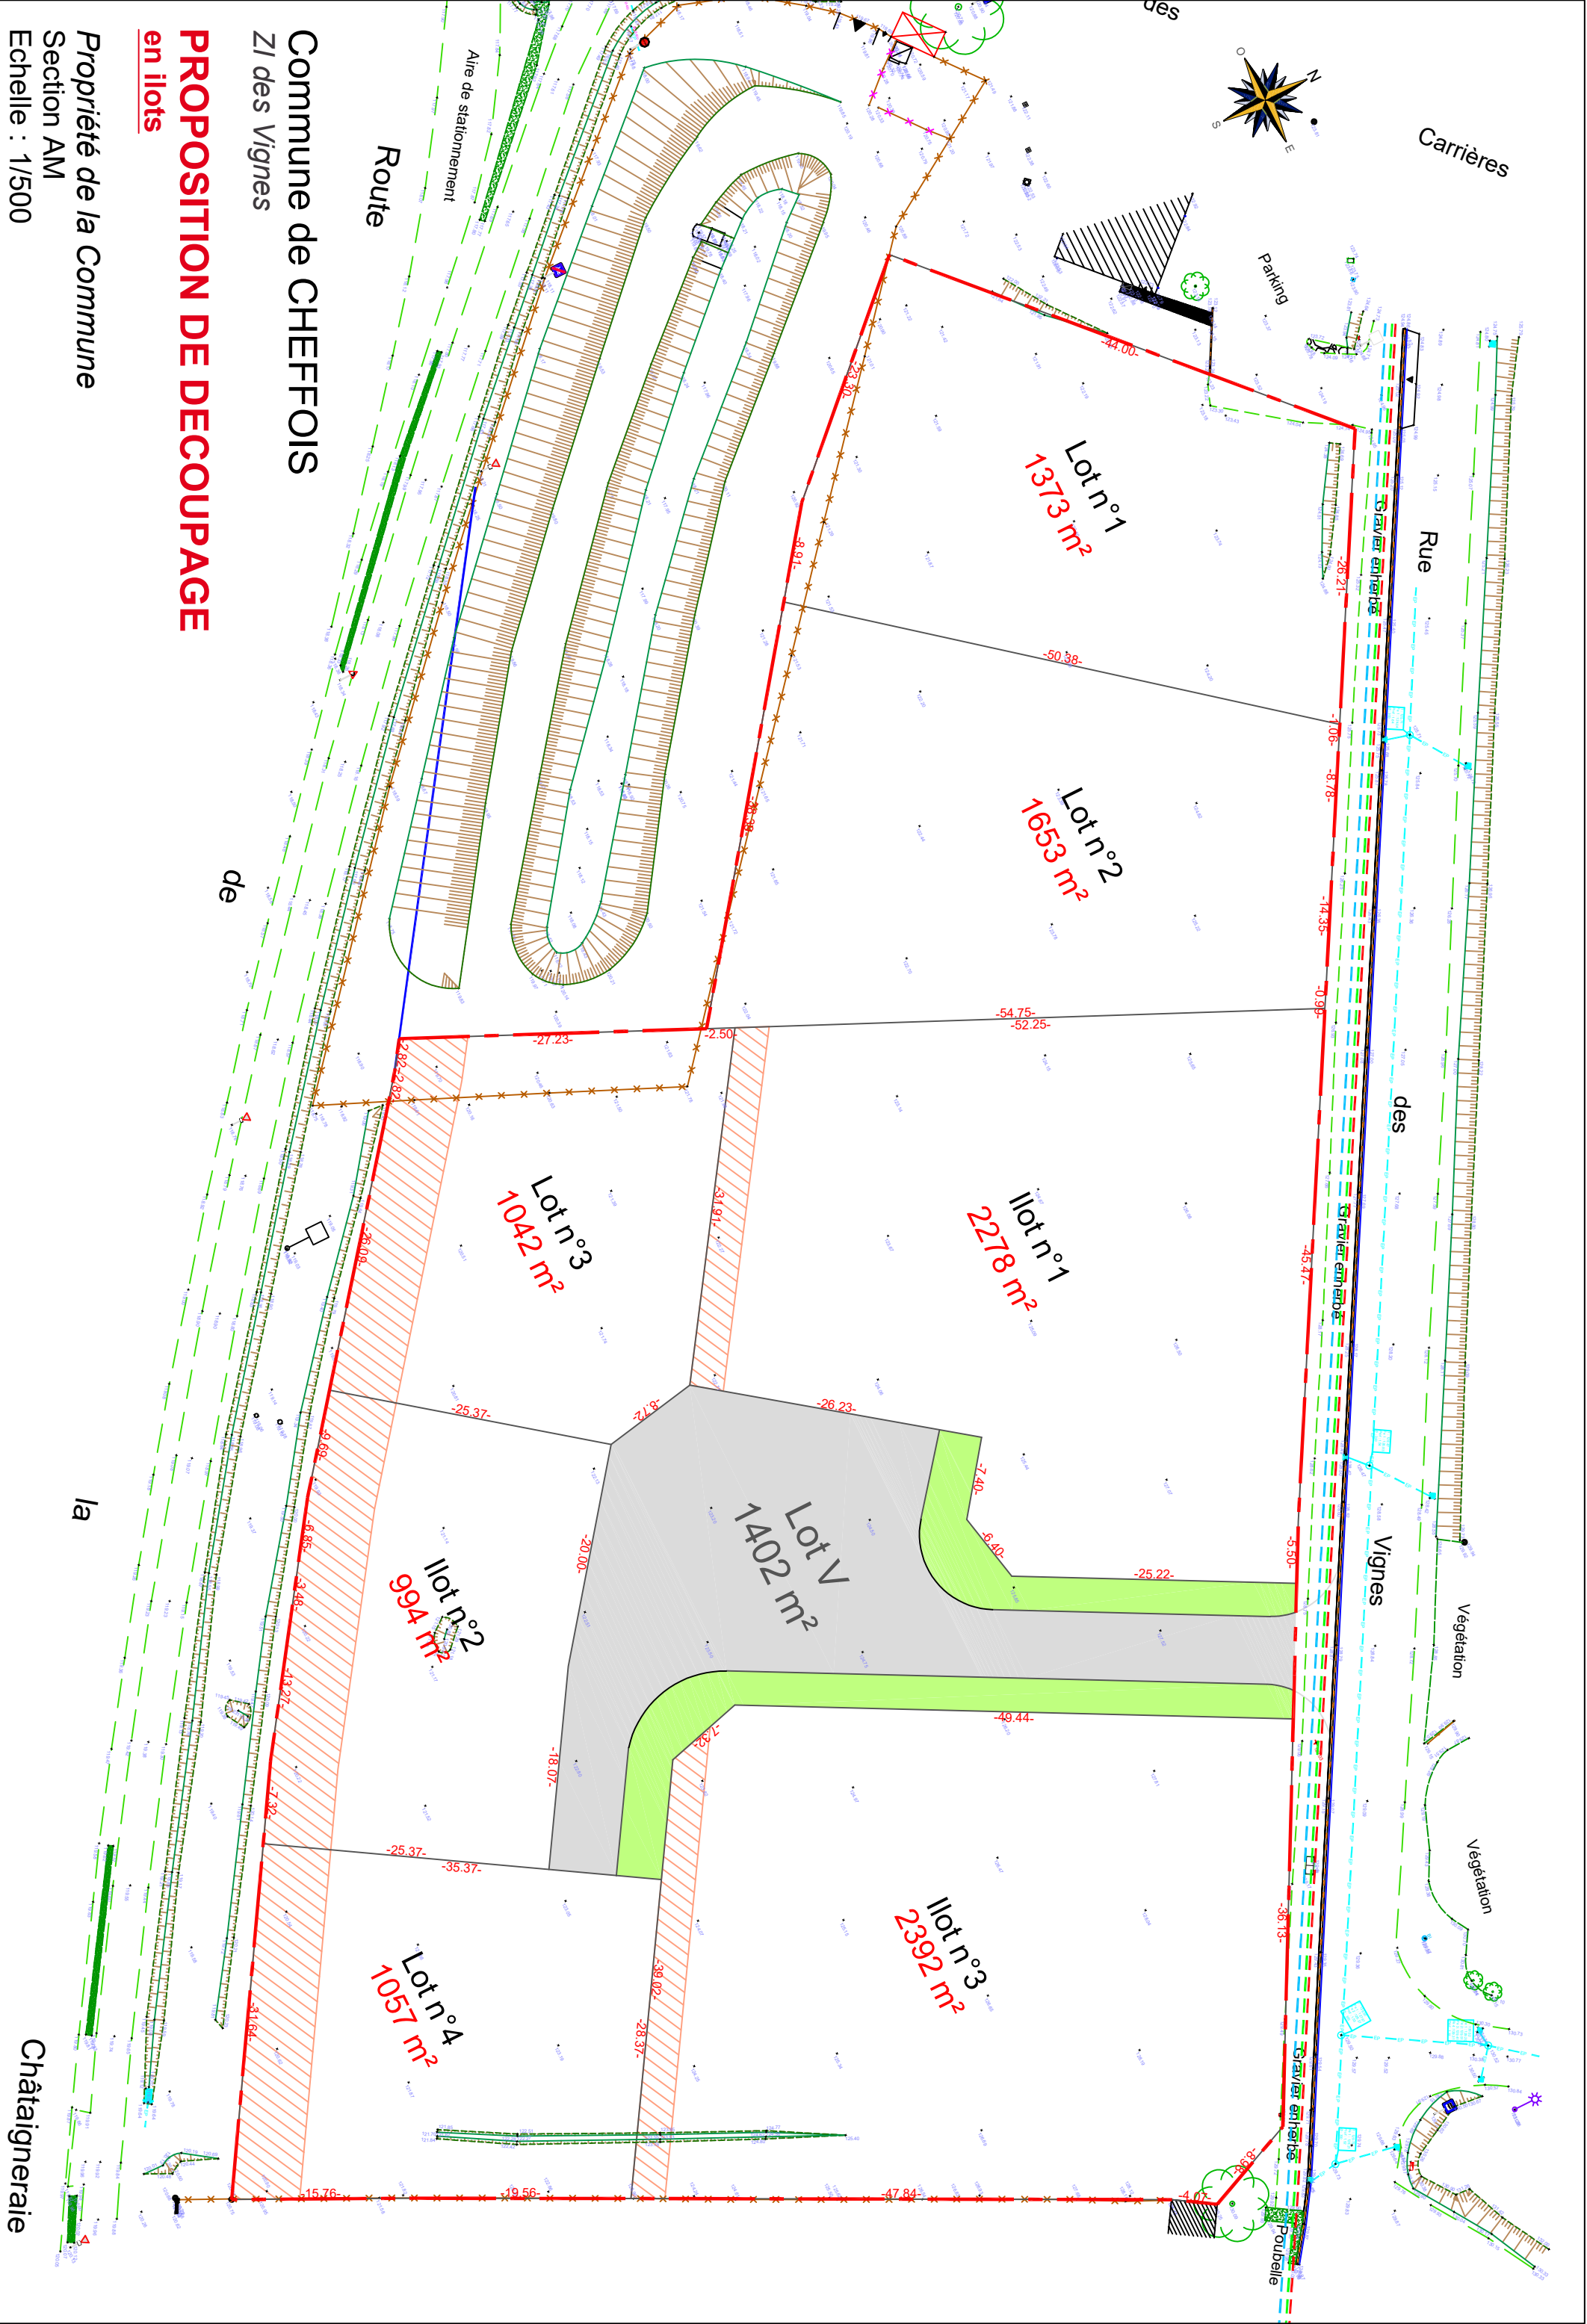

Propriété de la Commune
Section AM
Echelle : 1/500

Commune de CHEFFOIS
ZI des Vignes

PROPOSITION DE DECOUPAGE
en ilots