
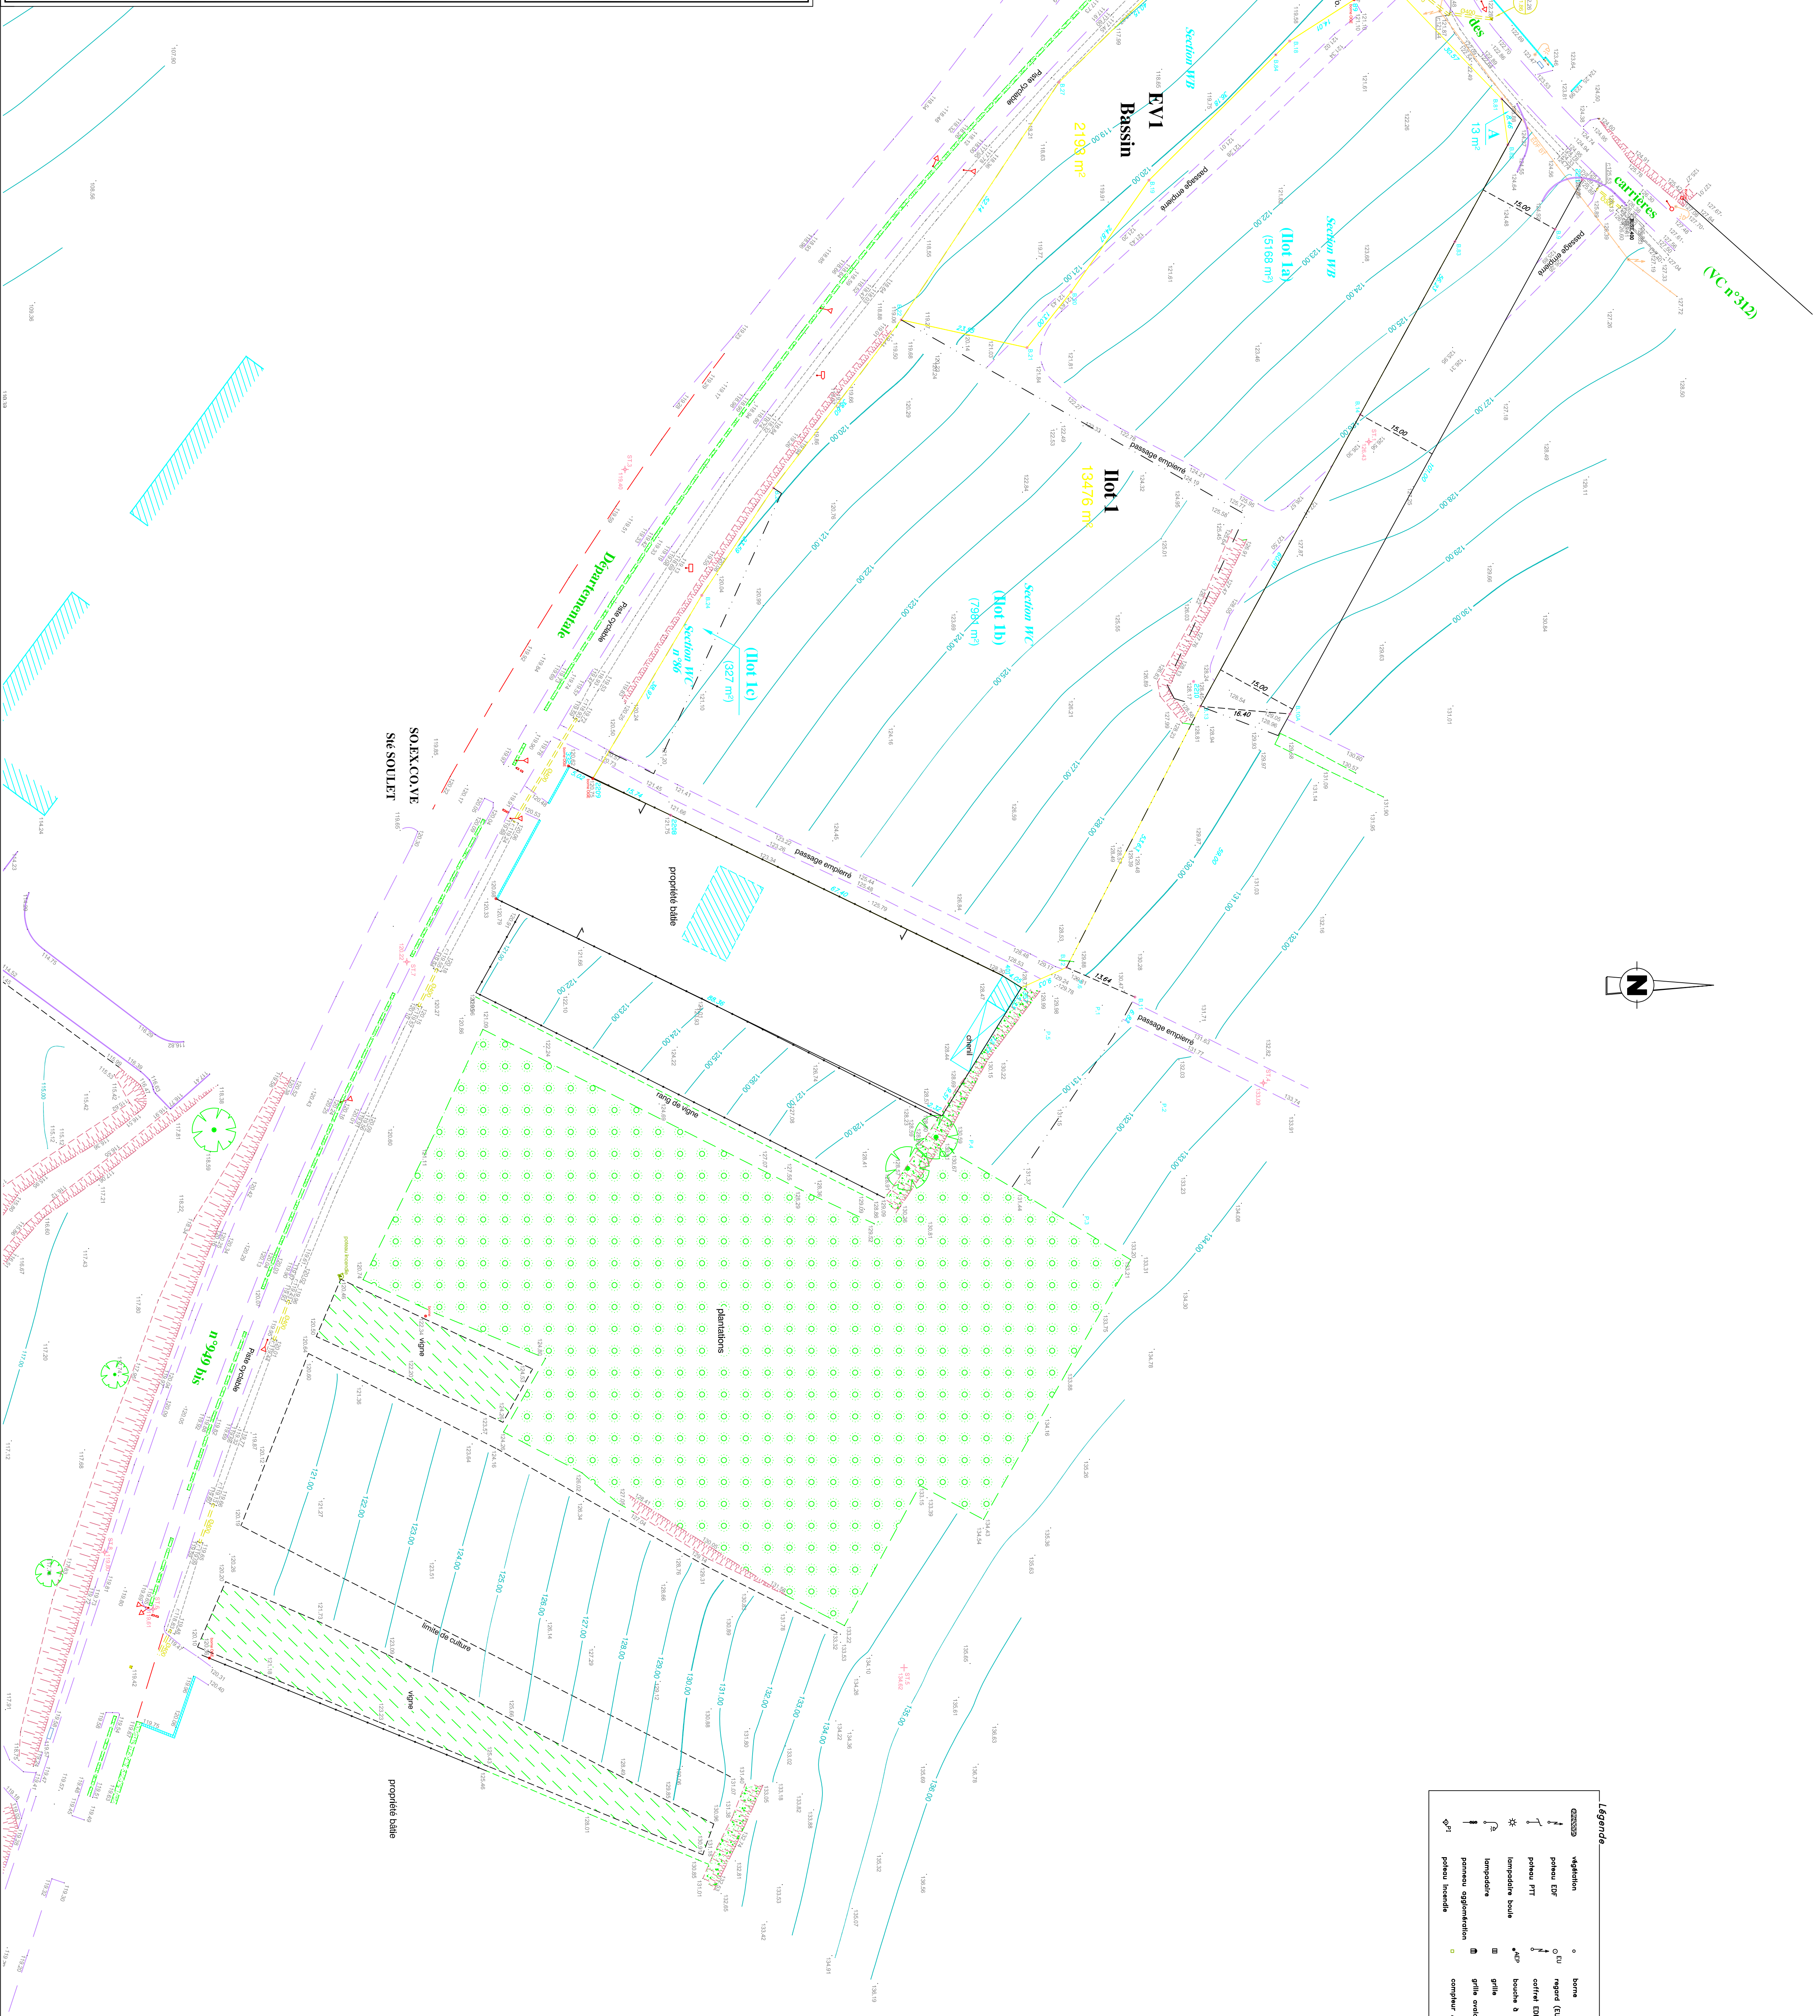
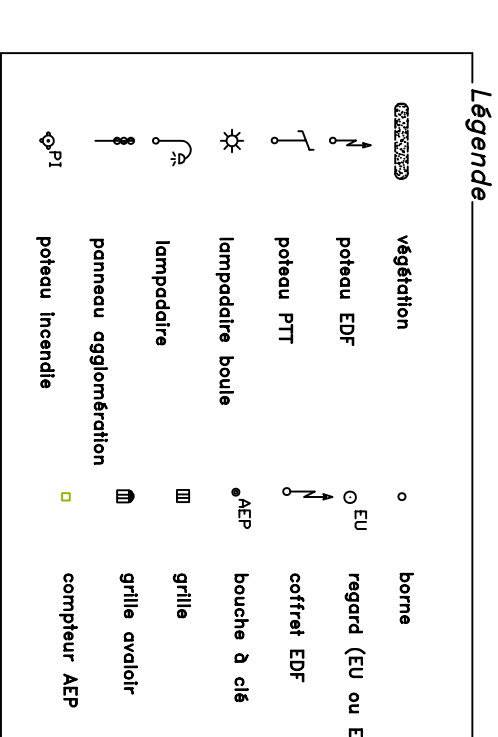


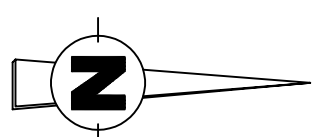

DEPARTEMENT DE LA VENDEE

COMMUNE DE CHEFFOIS

Zone Commerciale et Artisanale

" Les Vignes "

Arrêté n° PA08506708S0001 du 30 Juin 2008

PLAN DE BORNAGE

Date: 13 Février 2008

Echelle : 1/500

Nivellement : NGF - IGN 69
Planimétrie : Système Fictif



Référence Dossier : L07150 / BG
 Référence Plan : L07150-4.PLT
 (Référence AUTOCAD : L07150.DWG)