


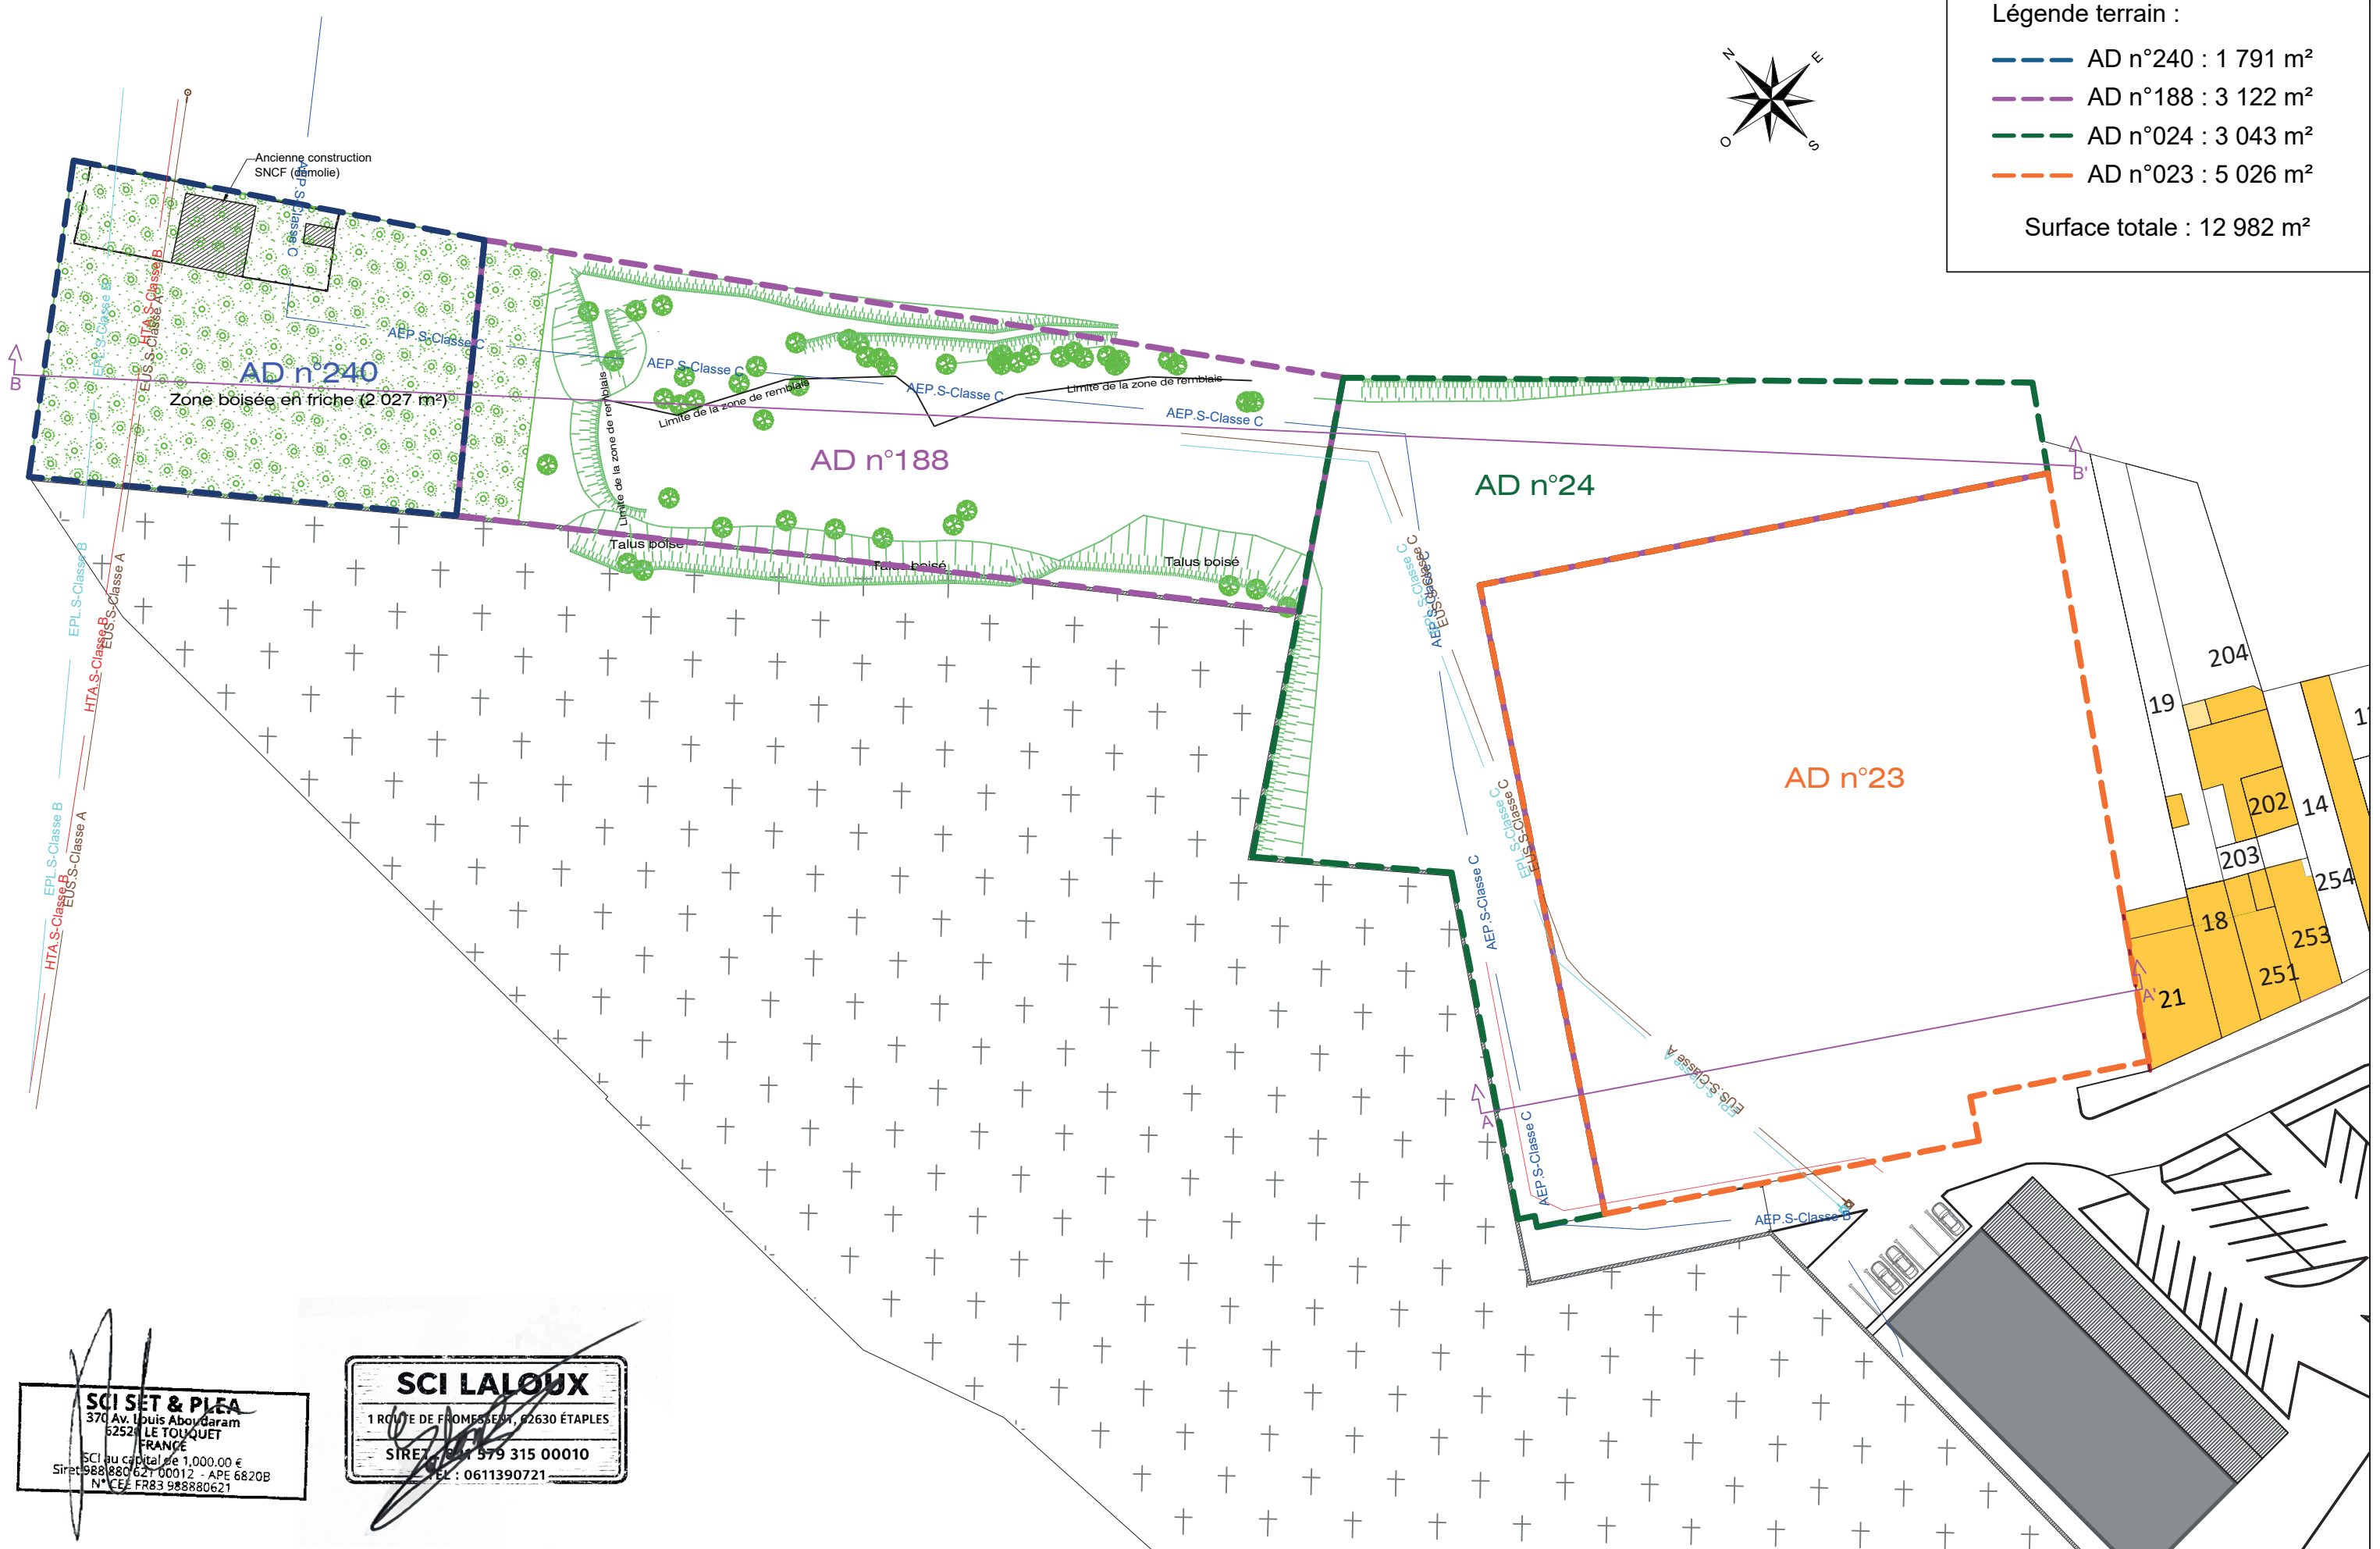

- Légende terrain :
- AD n°240 : 1 791 m²
 - AD n°188 : 3 122 m²
 - AD n°024 : 3 043 m²
 - AD n°023 : 5 026 m²
- Surface totale : 12 982 m²

SCI SET & PLEA
370 Av. Louis Aboudaram
62520 LE TOUQUET
FRANCE
SCI au capital de 1,000.00 €
Siret: 988 880 621 00012 - APE 6820B
N° CFE FR83 988880621


SCI LALOUX
1 Route de Fromessent, 62630 ÉTAPLES
SIRET : 579 315 00010
TEL : 0611390721

CONSTRUCTION D'UN CENTRE DE LOISIR ET D'UN
SITE DE RESTAURATION RAPIDE

Route d'Hilbert
62630, Etaples

DEMANDE DE PERMIS DE CONSTRUIRE VALANT DIVISION

MAÎTRES D'OUVRAGES		MAÎTRE D'OEUVRE		PLAN MASSE EXISTANT	Ech : 1/700
SCI LALOUX 1 Route de Fromessent 62630, ETAPLES	SCI SET & PLEA 370 avenue Louis Aboudaram 62520, LE TOUQUET	 STRAGIMMO 213 rue Arthur Lamendin 62400 Béthune			PC.2a

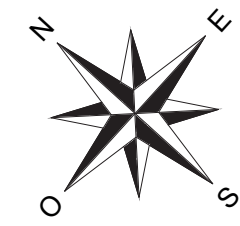

- Légende terrain :
- Parcelle 1 : 2 275,80 m²
 - Parcelle 2 : 5 317,85 m²
 - Parcelle 3 : 5 388,35 m²
 - Surface totale : 12 982,00 m²



SCI LALOUX
1 ROUTE DE FROMESSENT, 62630 ÉTAPLES
SIRET : 988 880 621 00010
TEL : 0611390721

SCI SET & PLEA
370 Av. Louis Aboudaram
62520 LE TOUQUET
FRANCE
SCI au capital de 1.000.00 €
Siret: 988 880 621 00012 - APE 6820B
N° CE: FR83 988880621

CONSTRUCTION D'UN CENTRE DE LOISIR ET D'UN
SITE DE RESTAURATION RAPIDE

Route d'Hilbert,
62630 Etaples

DEMANDE DE PERMIS DE CONSTRUIRE VALANT DIVISION

MAÎTRE D'OUVRAGE		MAÎTRE D'OEUVRE	
SCI LALOUX 1 Route de Fromessent 62630, ETAPLES	SCI SET & PLEA 370 avenue Louis Aboudaram 62520, LE TOUQUET	STRAGIMMO 213 rue Arthur Lamendin 62400 Béthune	


PLAN MASSE
PROJET

16/12/2025

Ech : 1/700

PC2b

- Légende parcelle 1 :
- Limite parcelle : 2 275,80 m²
 - Espaces verts : 261,60 m²
 - Toiture végétalisée : 160,90 m²
 - Emprise au sol bâtiment : 535,80 m²
 - Pavés drainants stationnement voitures : 354,65 m² (26 places)
 - Stationnement 2 roues : 19,20 m²
 - Enrobé blanc (zones piétonnes) : 196,80 m²
 - Enrobé noir voirie : 257,60 m²
 - Piste drive : 538,50 m²
 - Enrobé noir piste drive : 473,00 m²
 - Béton imprimé piste drive : 65,50 m²
 - Béton imprimé terrasse : 99,15 m²

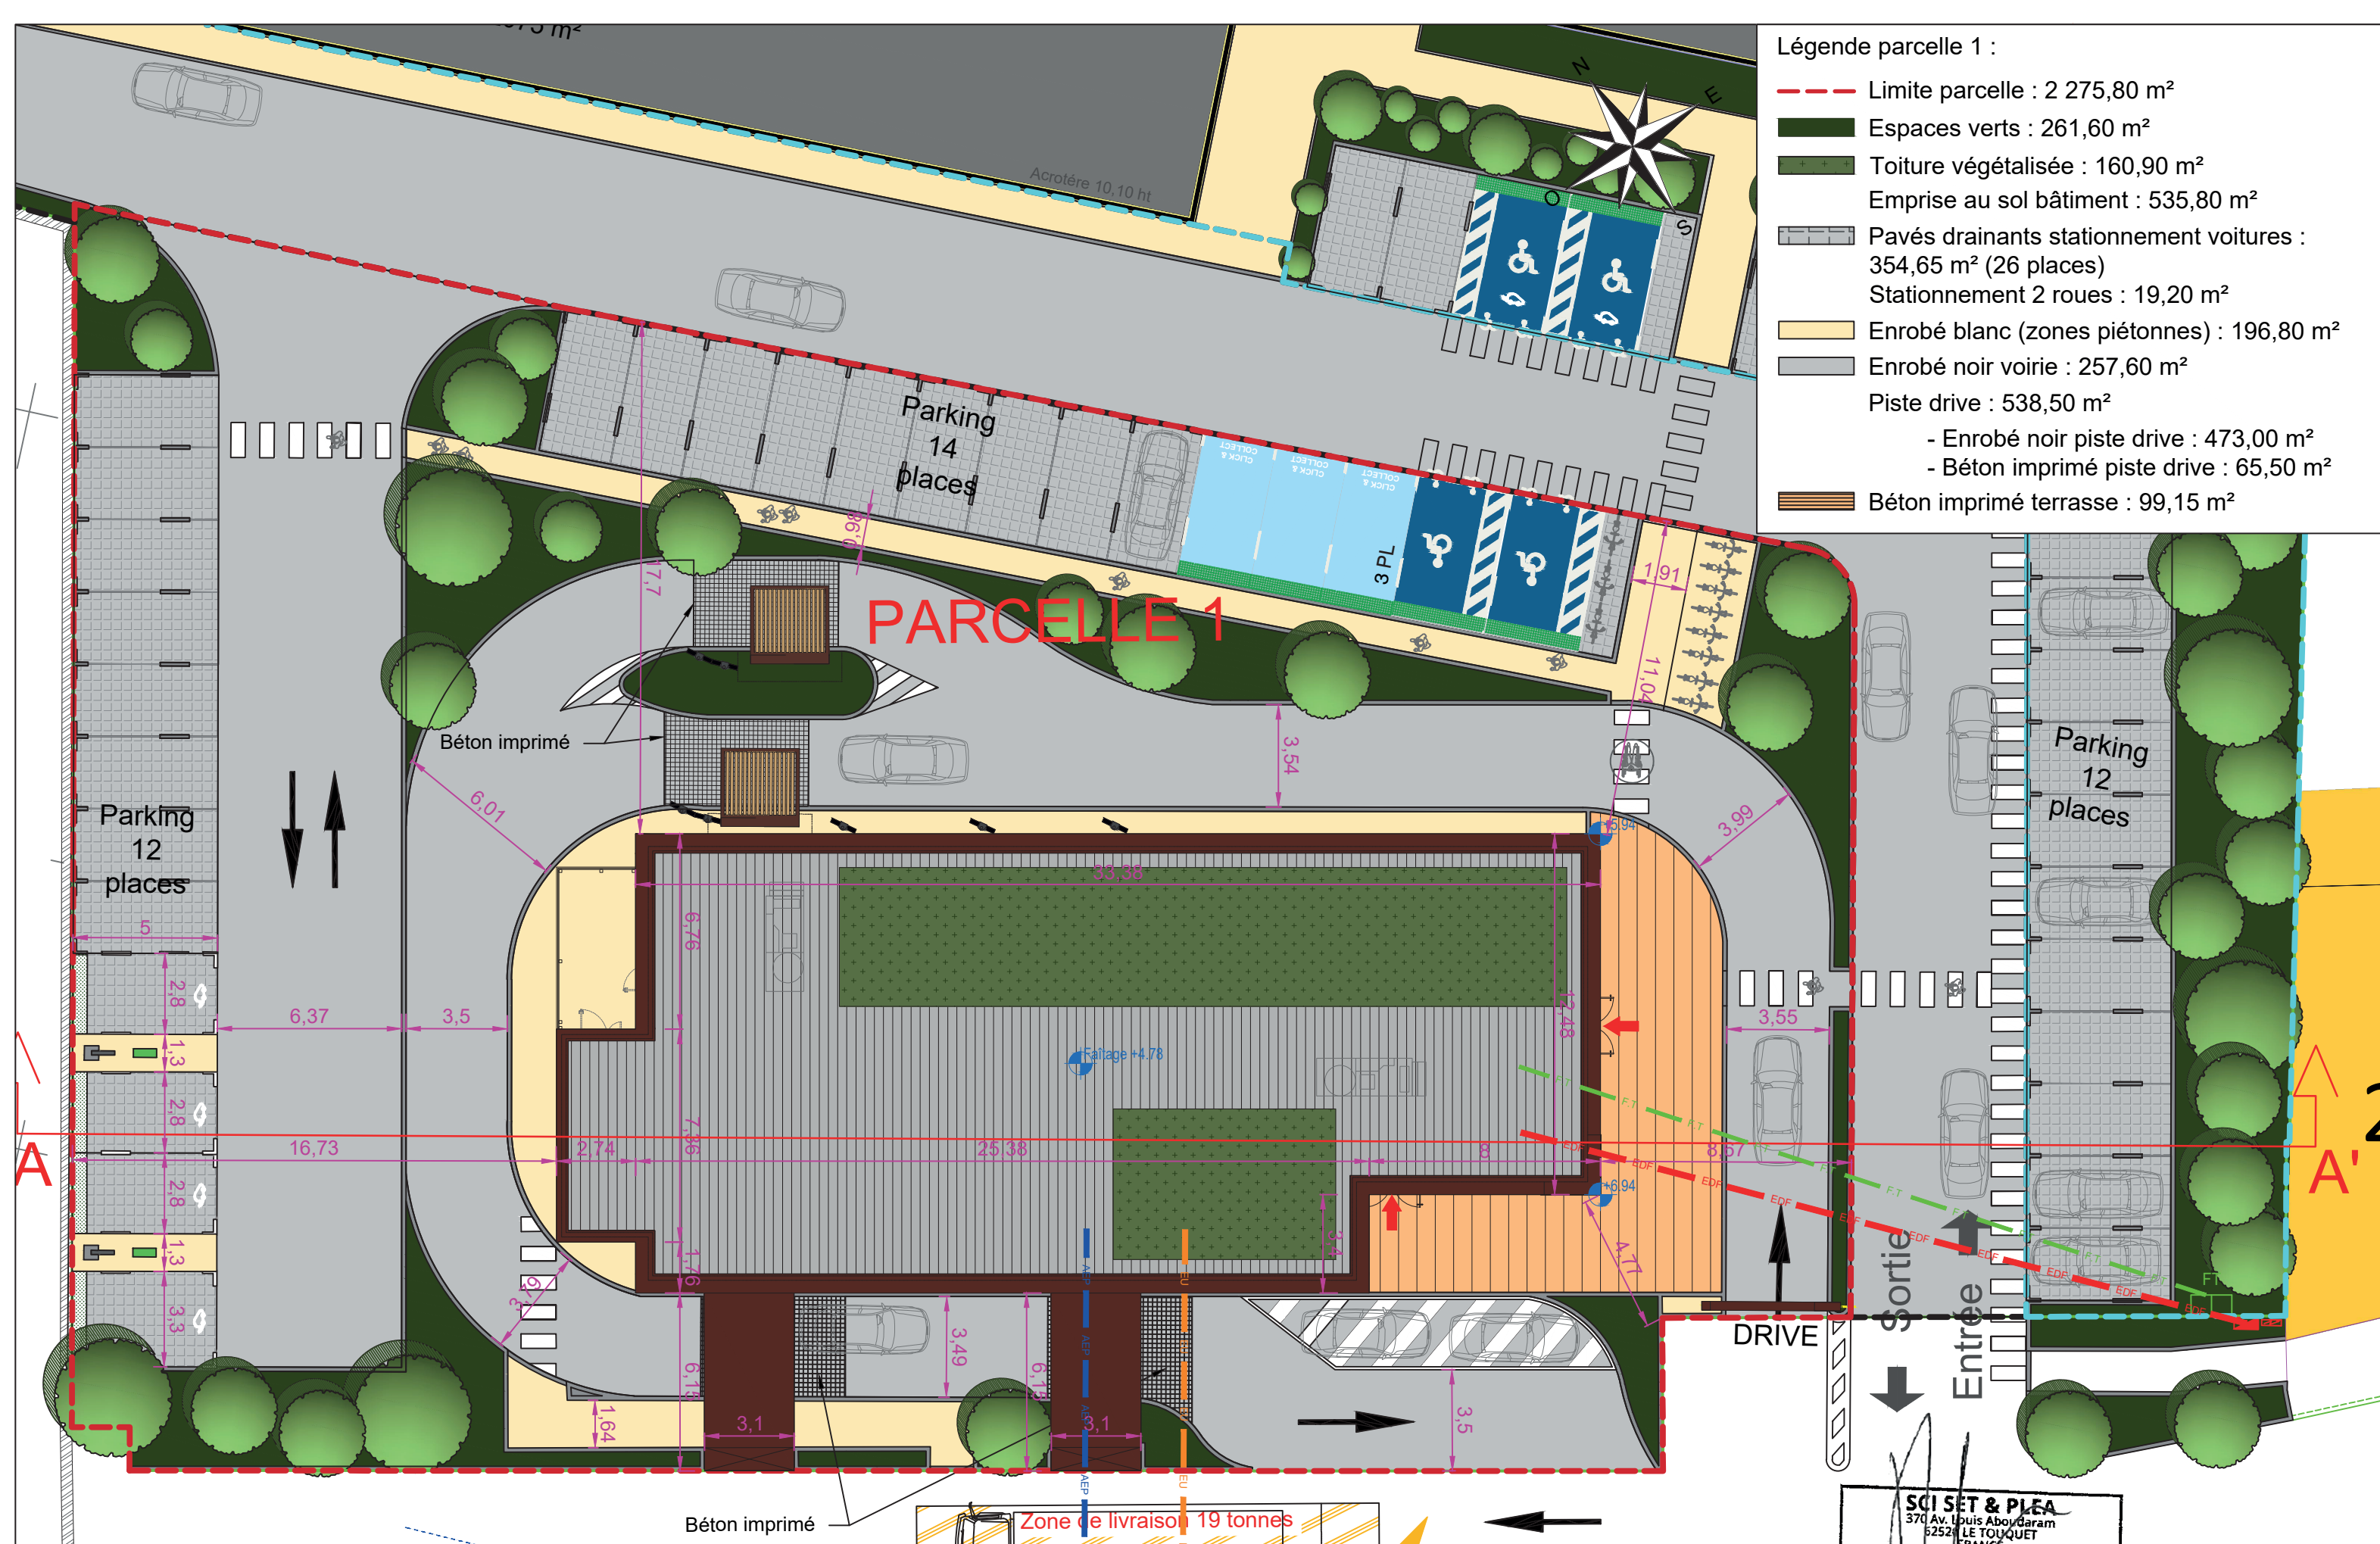

CONSTRUCTION D'UN CENTRE DE LOISIR ET D'UN
SITE DE RESTAURATION RAPIDE

Route d'Hilbert,
62630 Etapes

DEMANDE DE PERMIS DE CONSTRUIRE VALANT DIVISION

MAÎTRE D'OUVRAGE

SCI SET & PLEA
370 avenue Louis Aboudaram
62520, LE TOUQUET

MAÎTRE D'OEUVRE

STRAGIMMO

STRAGIMMO
213 rue Arthur Lamendin
62400 Béthune

PLAN MASSE
PROJET PARCELLE 1

SCI SET & PLEA
370 Av. Louis Aboudaram
62520 LE TOUQUET
FRANCE
SCI au capital de 1,000.00 €
Siret: 988 880 627 00012 - APE 6820B
N° CE - FR83 988880621


16/12/2025

Ech : 1/200

PC2c



CONSTRUCTION D'UN CENTRE DE LOISIR ET D'UN SITE DE RESTAURATION RAPIDE		DEMANDE DE PERMIS DE CONSTRUIRE VALANT DIVISION			16/12/2025
Route d'Hilbert 62630, Etaples	MAÎTRES D'OUVRAGES		MAÎTRE D'OEUVRE		Ech : 1/400
	SCI LALOUX 1 Route de Fromessent 62630, ETAPLES		STRAGIMMO 213 rue Arthur Lamendin 62400 Béthune	PLAN MASSE PROJET PARCELLE 2	PC.2d

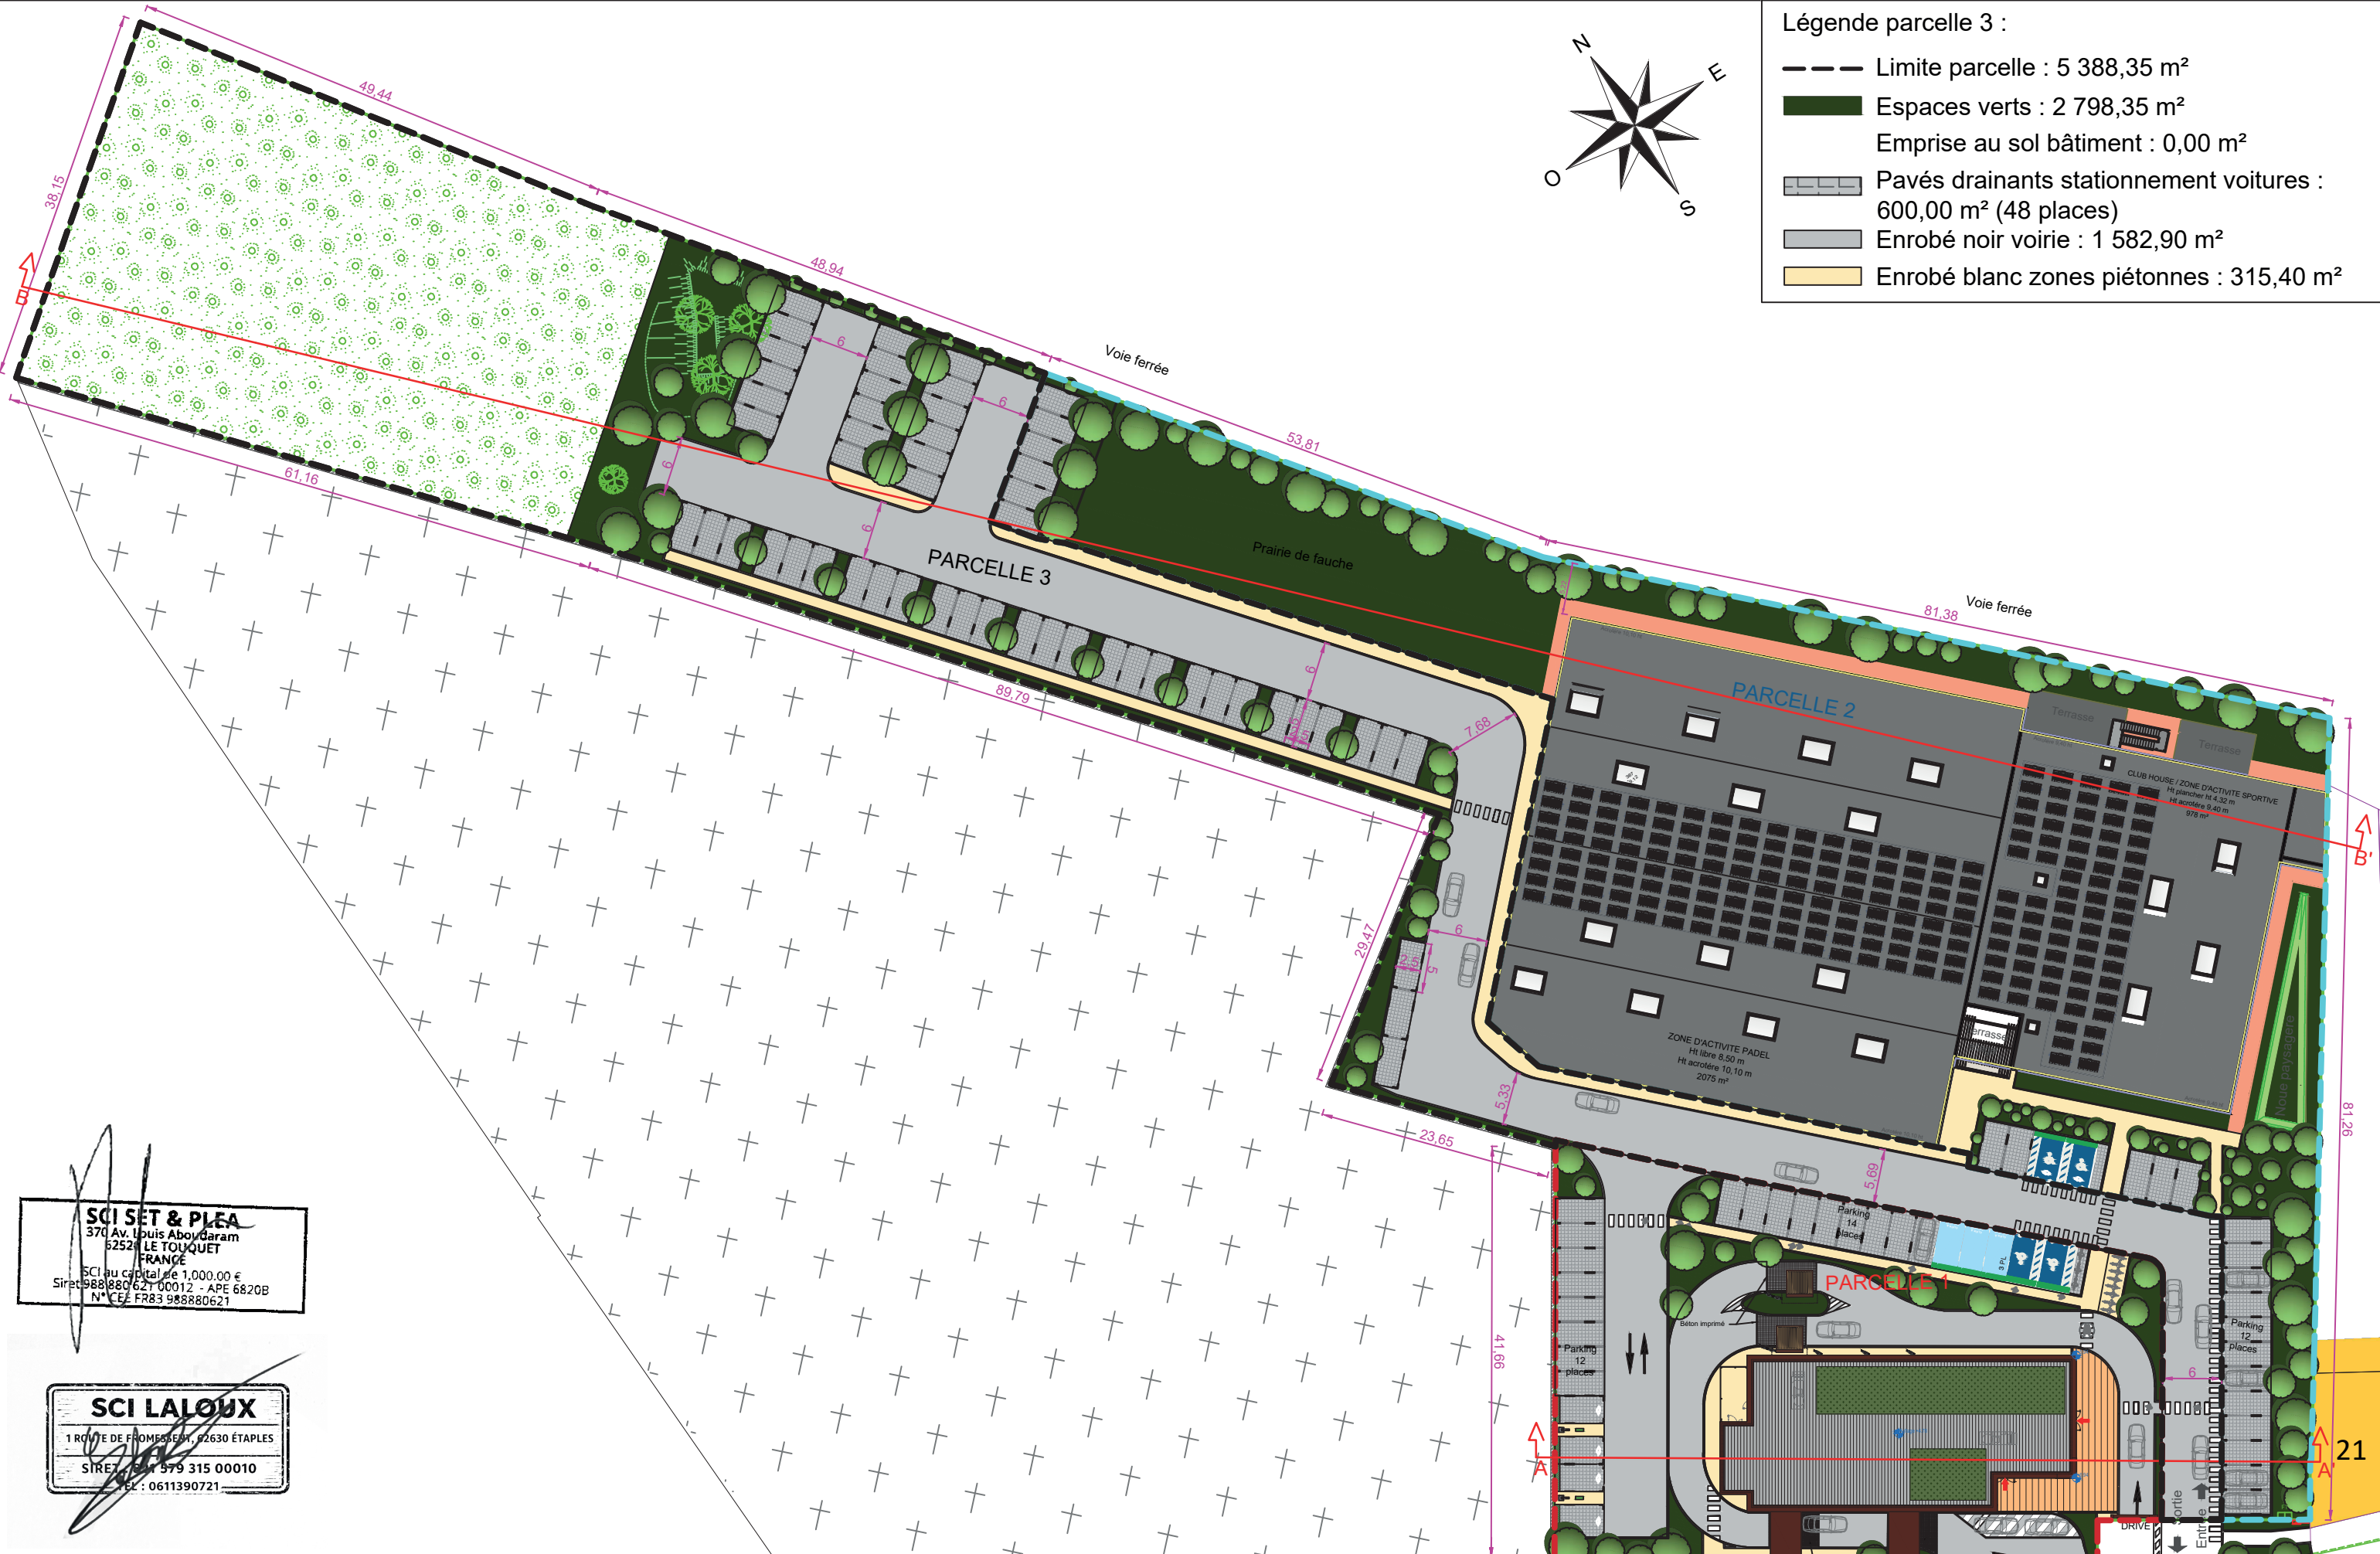

CONSTRUCTION D'UN CENTRE DE LOISIR ET D'UN
SITE DE RESTAURATION RAPIDE

Route d'Hilbert,
62630 Etaples

DEMANDE DE PERMIS DE CONSTRUIRE VALANT DIVISION

MAÎTRE D'OUVRAGE		MAÎTRE D'OEUVRE	
SCI LALOUX 1 Route de Fromesent 62630, ETAPLES	SCI SET & PLEA 370 avenue Louis Aboudaram 62520, LE TOUQUET	STRAGIMMO	STRAGIMMO 213 rue Arthur Lamendin 62400 Béthune

PLAN MASSE
PROJET PARCELLE 3

16/12/2025

Ech : 1/600

PC2e