


Plan Topographique



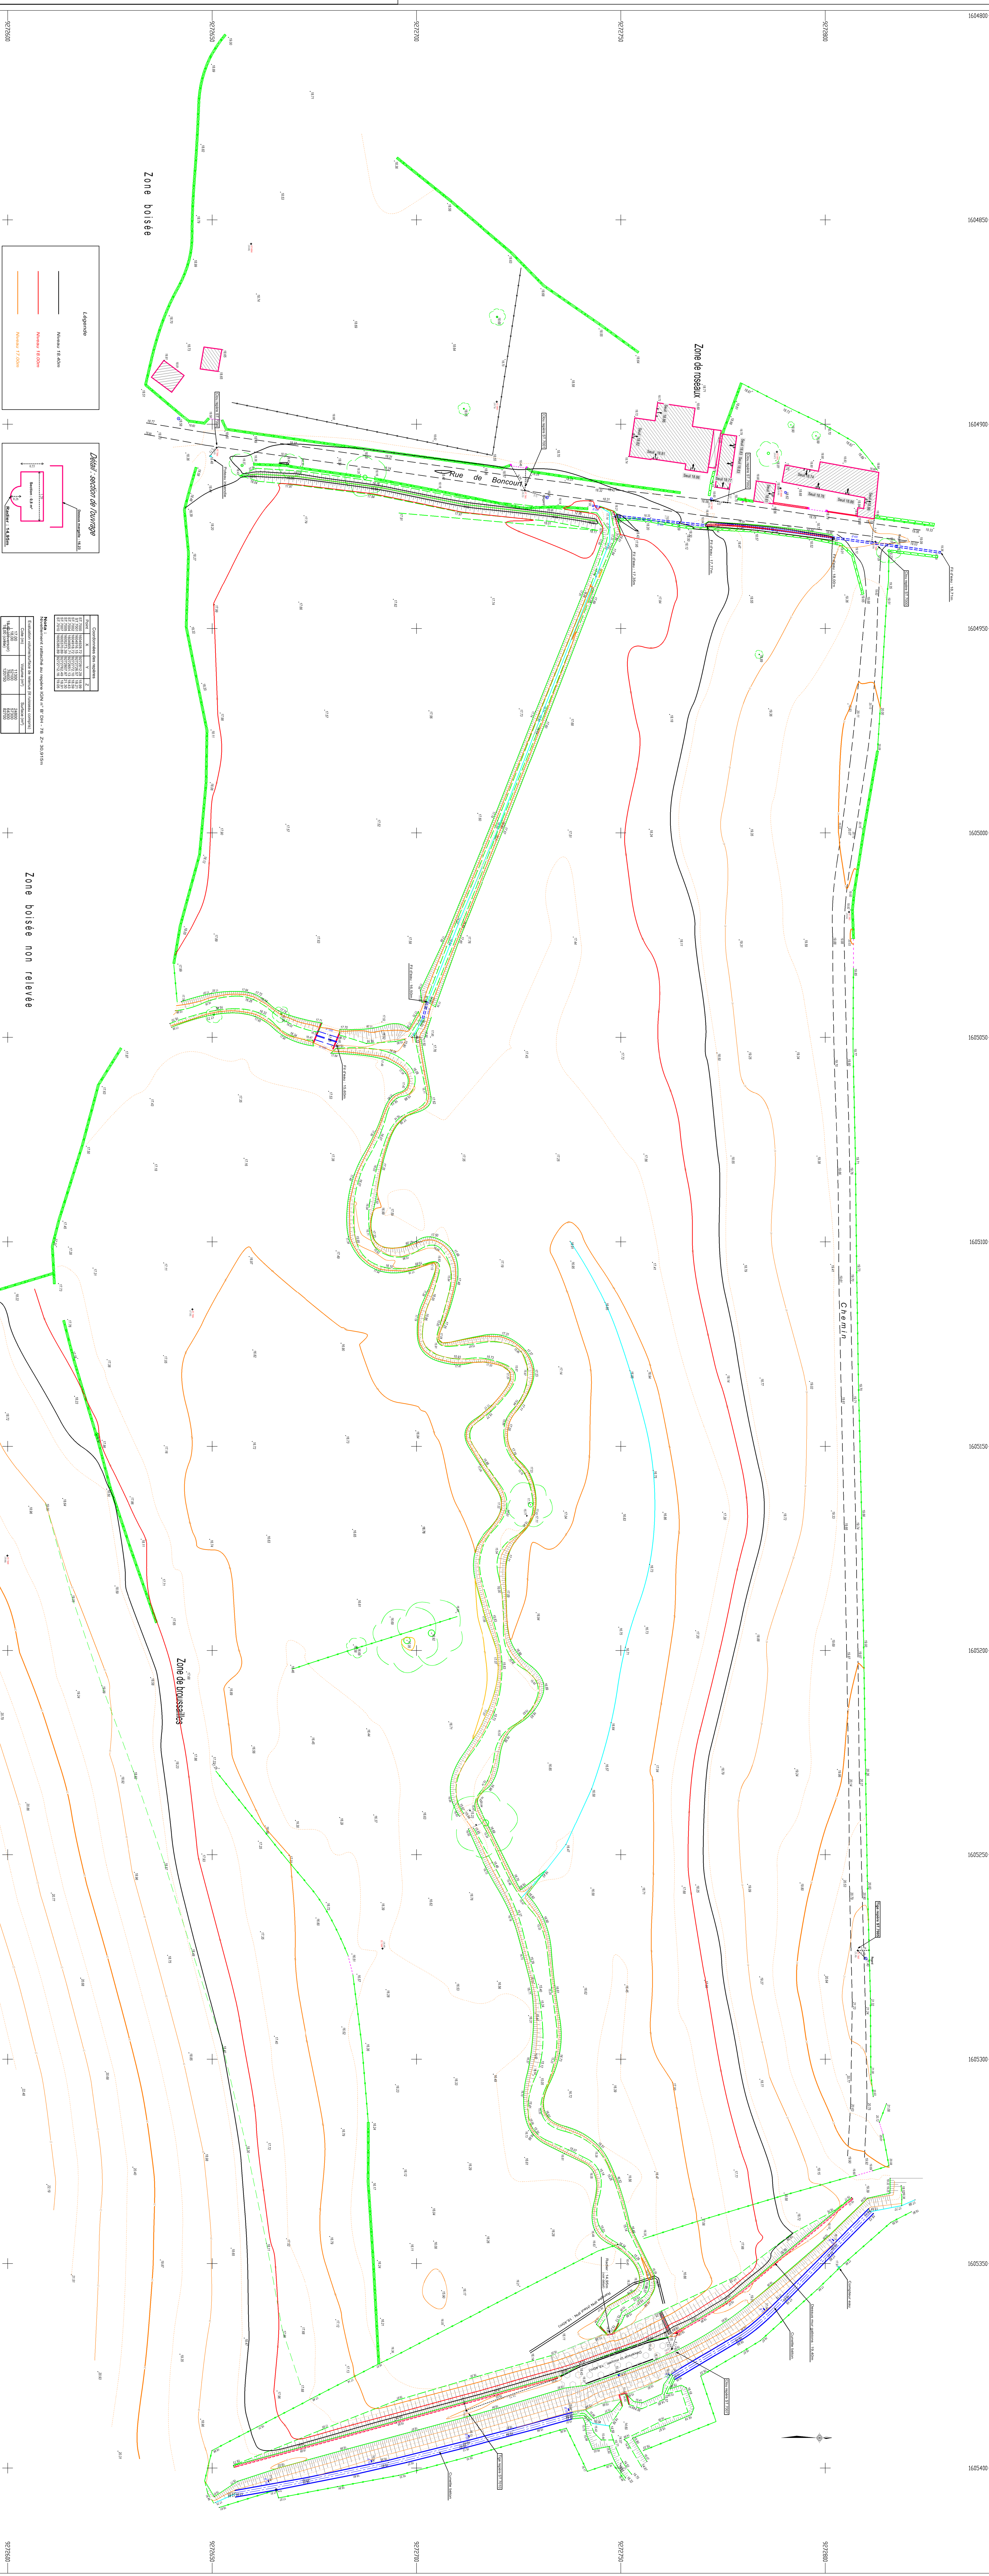

SCP 81420 LECOCQ
N° de plan : 2023/01




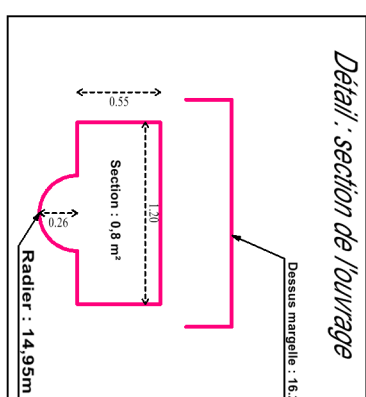

