



Eau 17

Département de la Charente Maritime

Commune de Port des Barques

ACCORD CADRE A BON DE COMMANDE

DE MAITRISE D'OEUVRE - LOT 2 CARO

Plan du réseau d'eau potable projeté

Renouvellement des réseaux d'assainissement et d'eau potable

Avenue de Saint Nazaire - Phase 1

Planche : Vue en plan AEP - Phase 1

Date : 22/10/2025

Echelle : 1/500

Dossier : 241143

sce

Aménagement & environnement

SPACES VERTS CHARENTAIS

21, avenue des Fauconniers

17100 SAINT-NAZAIRE

Tél : 05 49 59 24 24


Fax : 05 49 59 24 25

Mail : sce@eau17.fr

PRO

Indice	DATES	MODIFICATIONS	Dessiné	Véifié
a	22/10/2025	Première émission	JCT	RSA

Site localisation: 020Egprojet241143_AvA_nu17-nc-caro@bon_de_commande_port_des_barques03-0591_avenue saint nazaire03-projet03-graphique03-0591_port des barques - st nazaire.fr_3-dwg

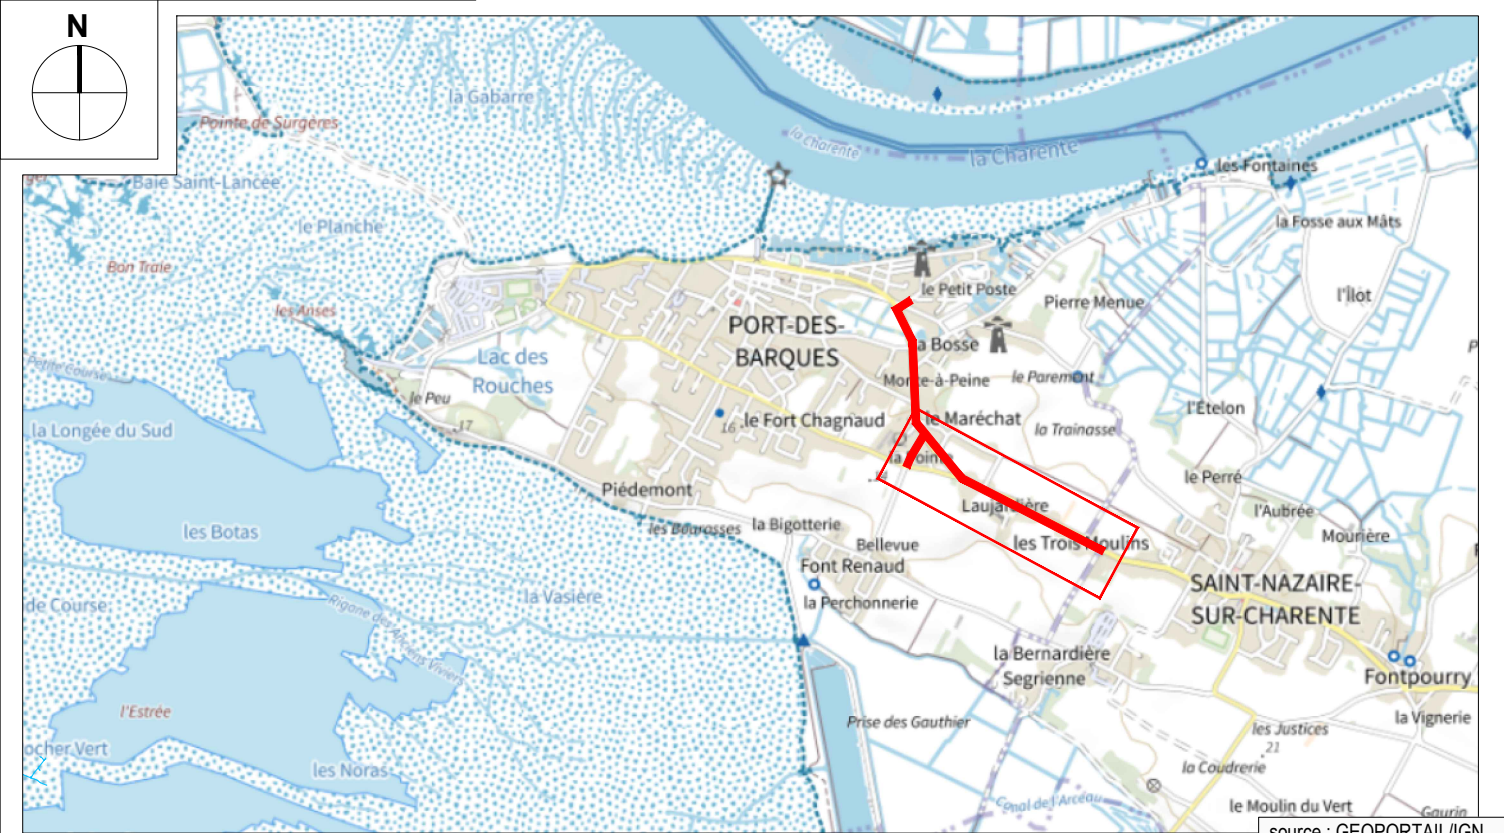

LEGENDE

Réseaux existants :

Réseau d'eaux usées existant

Réseau électrique BT existant

Réseau électrique HTA existant

Regard EU existant

Canalisation gravitaire EU existante

Canalisation de refoulement EU existante

Vanne AEP existante

Poteau incendie existant

Canalisation AEP existante

Réseau Frane télécom

Emplacement des réseaux existants reporté à titre indicatif

Réseaux projetés

Canalisation AEP abandonnée

Canalisation AEP projetée

Canalisation de branchement AEP projetée

Vanne projetée

Purgé projetée

Niche complexe particulier

Canalisation EU abandonnée

Canalisation EU gravitaire 0200 - PVC CR16

Canalisation de branchement EU gravitaire 0125 - PVC CR16

Tranchée multiple

La position des réseaux existants est donnée à titre indicatif, positionnée en fonction des retours des déclarations de travaux.

ACCORD CADRE A BON DE COMMANDE
DE MAITRISE D'OEUVRE - LOT 2 CARO

Vue en plan du réseau d'assainissement projeté

Renouvellement des réseaux d'assainissement et d'eau potable
Avenue de Saint Nazaire - Phase 1




Planche : Vue en plan EU - Phase 1
Date : 20/10/2025
Echelle : 1/500
Dossier : 241143

 sce
Aménagement
& environnement

SACAU 33047
2, avenue des Forgerons
44000 NANTES
Tél : 02 51 85 23 43
Fax : 02 51 85 23 44

Indice	DATES	MODIFICATIONS	Dessiné	Vérifié
JCT	20/10/2025	Première émission	JCT	RSA

\\eau17-prod03-graphique\23-0501_port des barques - st nazaire - 2.dwg
Fichier : \\eau17-prod03-graphique\23-0501_port des barques - st nazaire - 2.dwg

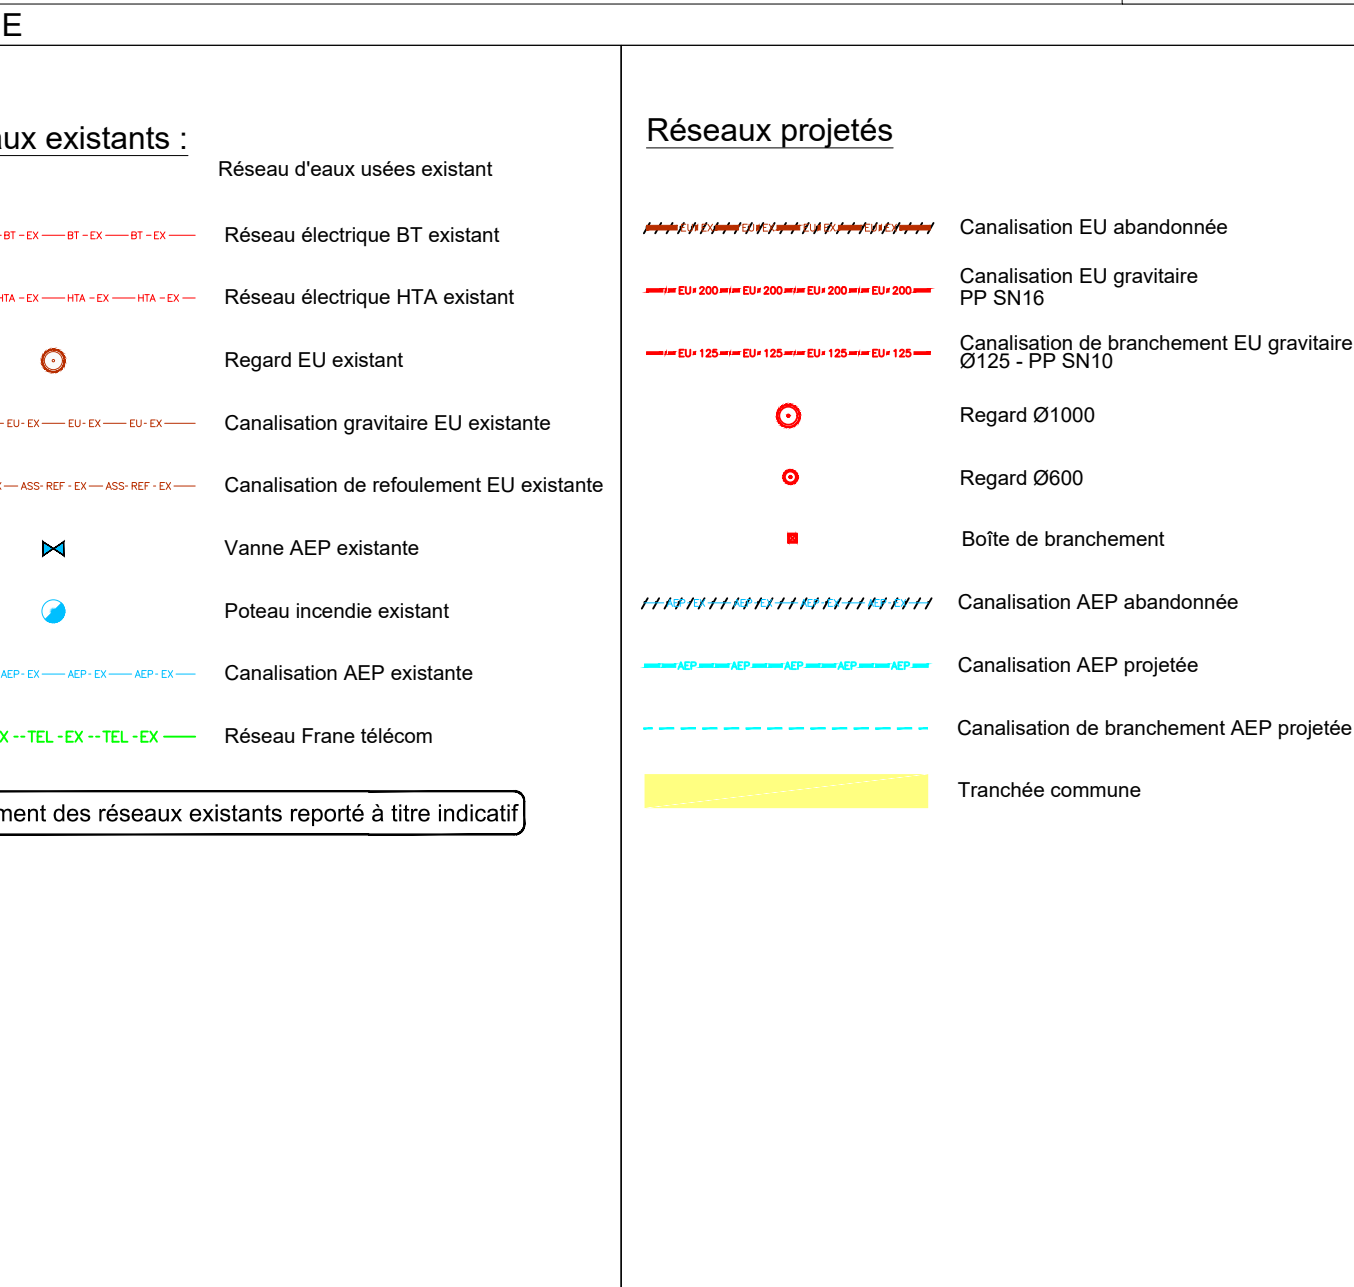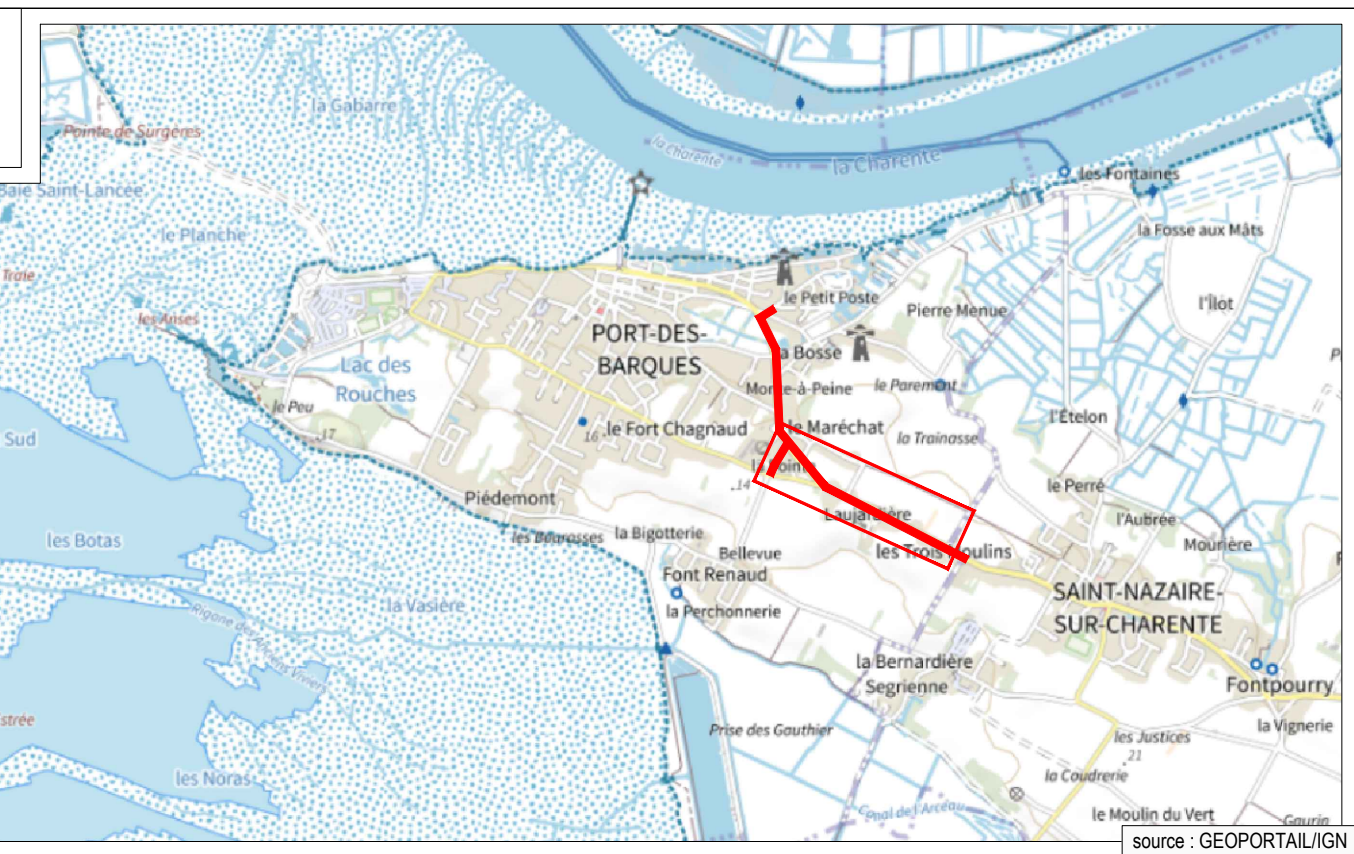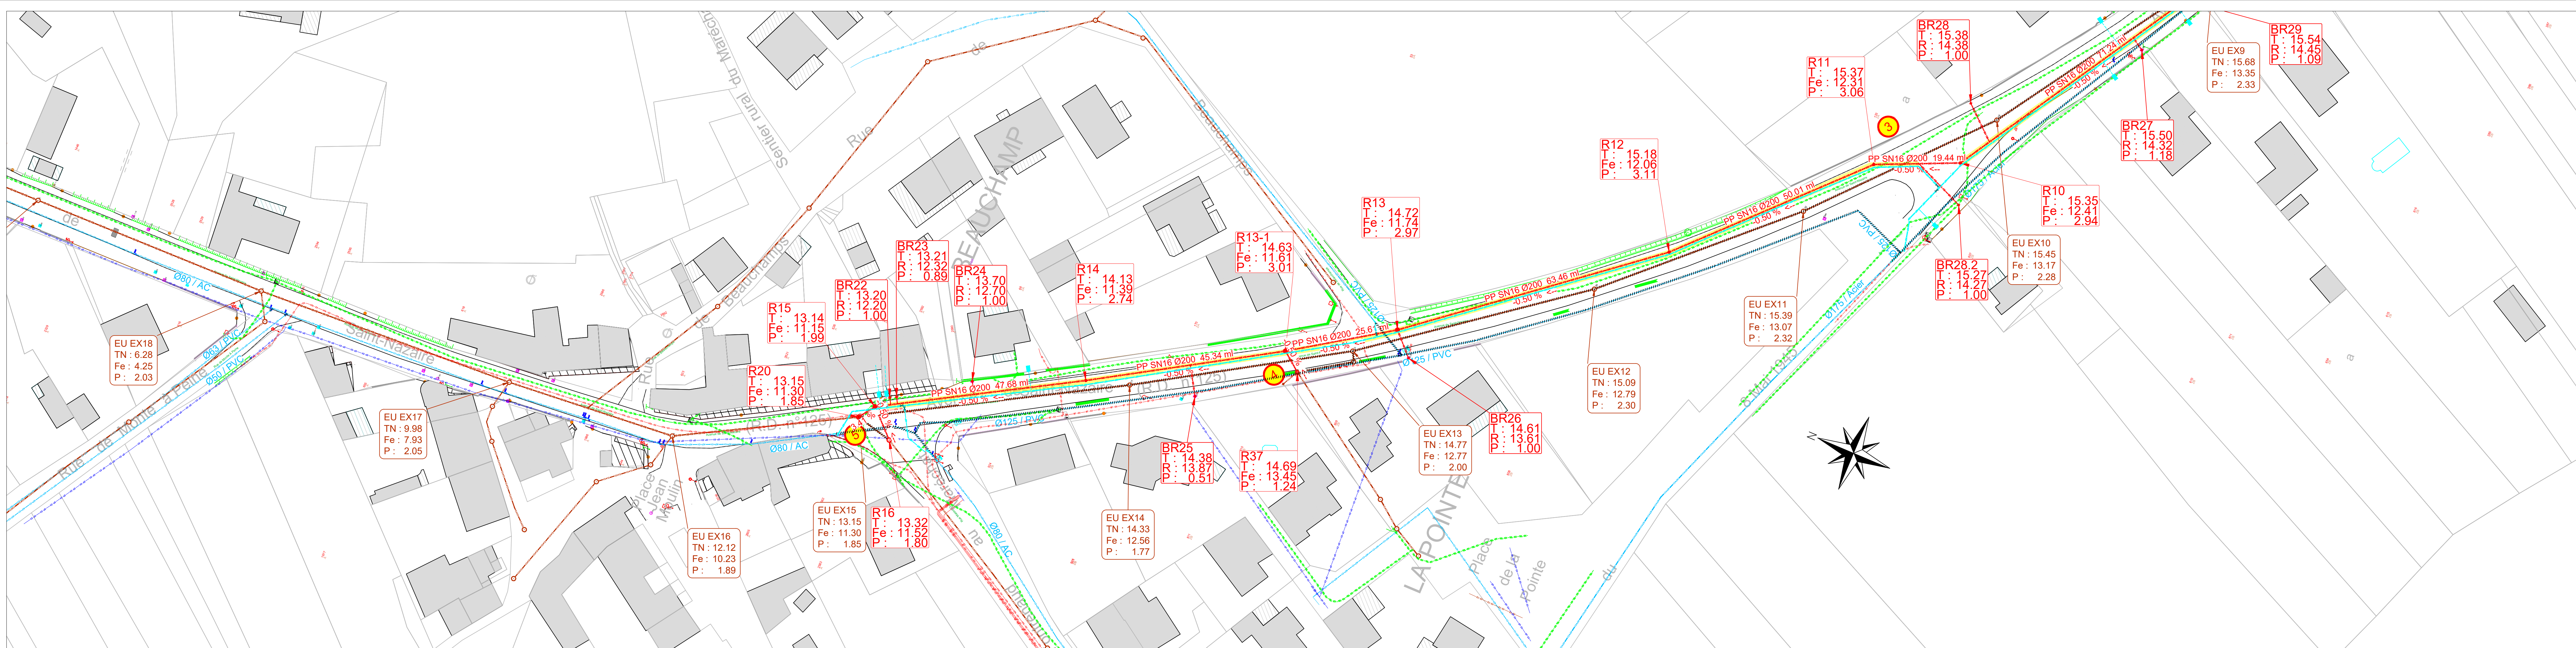

ACCORD CADRE A BON DE COMMANDE DE MAITRISE D'OEUVRE - LOT 2 CARO

Profils du réseau d'assainissement

Renouvellement des réseaux d'assainissement et d'eau potable
Avenue de Saint Nazaire - Phase 1


Planche : Profils EU - Phase 1
Date : 22/10/2025
Echelle : X : 1/1000 - Y : 1/500
Dossier : 241143

Aménagement
& environnement

ZAC du Golf
2, chemin de l'Aviation
64200 BASSUSSARRY
Tél : 05.59.70.33.61
Fax : 05.59.93.14.17

Indice	DATES	MODIFICATIONS	Dessiné	Vérifié
JCT	22/10/2025	Première émission	JCT	RSA

Fichier : \\soe-laroche\soe\2024\projets\241143_e&a_eau17-mbc-carol8-bons_de_commande\5_port des barques\23-0591_avenue saint

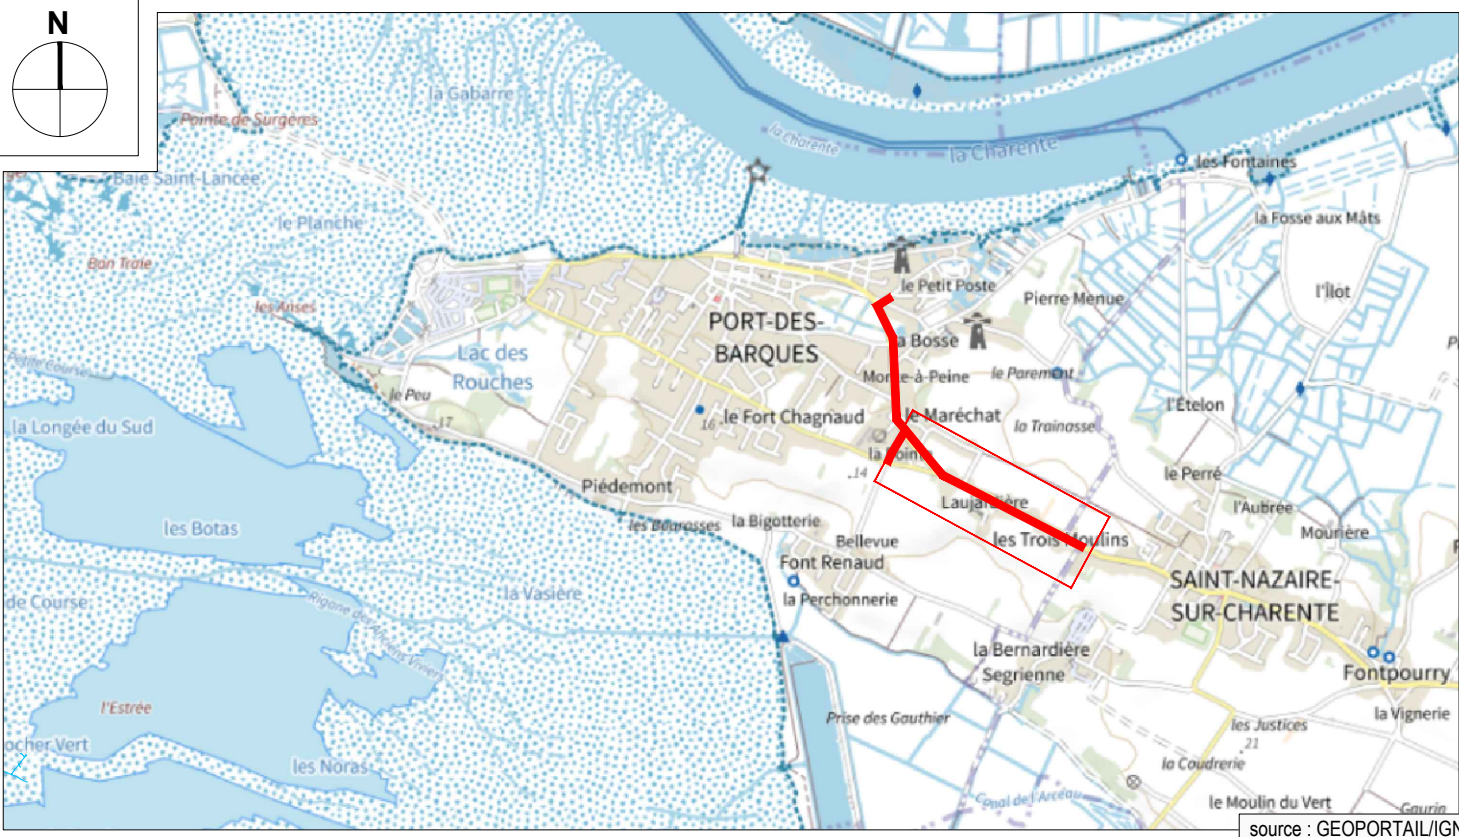

Profil du réseau d'eaux usées existant

Profil entre les noeuds EU EX1-EU EX15

Echelle en X : 1/1000

Echelle en Y : 1/500

PC : -0.65 m

Cotes Terrain Naturel	16.56	16.52	16.64	16.44	16.23	16.09	15.79	15.74	15.68	15.45	15.39	15.09	14.77	14.33	13.15
Numéros des regards	EU EX1	EU EX2	EU EX3	EU EX4	EU EX5	EU EX6	EU EX7	EU EX8	EU EX9	EU EX10	EU EX11	EU EX12	EU EX13	EU EX14	EU EX15
Cotes Projet	15.03	14.81	14.41	14.22	13.97	13.81	13.64	13.52	13.35	13.17	13.07	12.79	12.77	12.56	11.30
Profondeurs Projet	1.93	2.01	2.23	2.22	2.26	2.28	2.15	2.22	2.33	2.28	2.32	2.30	2.00	1.77	1.85
Distances partielles	59.46	63.57	62.46	49.24	52.45	61.39	61.22	67.20	58.66	48.03	50.11	55.99	50.72	61.71	
Distances cumulées	-0.40	59.06	122.03	185.09	237.54	286.78	348.17	409.39	476.59	535.26	583.29	633.40	689.39	740.11	801.92
Pentes (Projet)	-0.37 %	-0.63 %	-0.30 %	-0.48 %				-0.26 %			-0.56 %	-0.04 %	-0.41 %	-2.06 %	
Dimensions et Matériaux	Ø200 - AC														

Profil du réseau d'eaux usées projeté

Profil entre les noeuds R0-R15

Echelle en X : 1/1000

Echelle en Y : 1/500

PC : 0.25 m

Cotes Terrain Naturel	16.96		16.82		16.64		16.44 R3 16.41 R4		16.24		16.06		15.78		15.67		15.66		15.35		15.37		15.18		14.72		14.63		14.13		13.14
Noméros des regards	R0		R1		R2		R3 R4		R5		R6		R7		R8		R9		R10		R11		R12		R13		R13-1		R14		R15
Cotes Projet	15.03		14.81		14.41		14.22 R4 14.21		13.94		13.71		13.41		13.04		12.76		12.41		12.31		12.06		11.74		11.61		11.39		11.15
Profondeurs Projet	1.93		2.01		2.23		2.22 2.20		2.31		2.35		2.37		2.63		2.89		2.94		3.06		3.11		2.97		3.01		2.74		1.99
Distances partielles	59.56		63.57		62.46		53.52		44.58		60.79		74.33		55.13		71.24		19.44		50.01		63.46		25.61		45.34		47.68		0.50
Distances cumulées	-0.50		59.06		122.03		185.09 188.05		241.56		296.14		346.93		421.26		476.39		547.04		567.08		617.09		680.54		706.15		751.49		799.87
Pentes (Projet)	-0.37 %		-0.63 %		-0.30 %												-0.50 %														
Dimensions et Matériaux	PP SN16 Ø200																														