

ACCORD CADRE A BON DE COMMANDE DE MAITRISE D'OEUVRE - LOT 2 CARO

Plan du réseau d'eau potable projeté

Renouvellement des réseaux d'assainissement et d'eau potable
Avenue de Saint Nazaire - Phase 2



Planche : Vue en plan AEP - Phase
Date : 22/10/2025
Echelle : 1/500
Dossier : 241143

sce
Aménagement
& environnement


ZAC du G
2, chemin de l'Avia
64200 BASSUSSA
Tél : 05.59.70.33
Fax : 05.59.93.14


Indice	DATES	MODIFICATIONS	Dessiné	Véri
a	22/10/2025	Première émission	JCT	RS

Fichier : \\sco-larocheville\sco\2024\projets\241143_e&a_eau17-mbc-carol8-bons_de_commande\5_port des barques\23-0591_avenue nazaire\05-pro\03-graphique\23-0591 port des barques - st nazaire-fs b.dwg

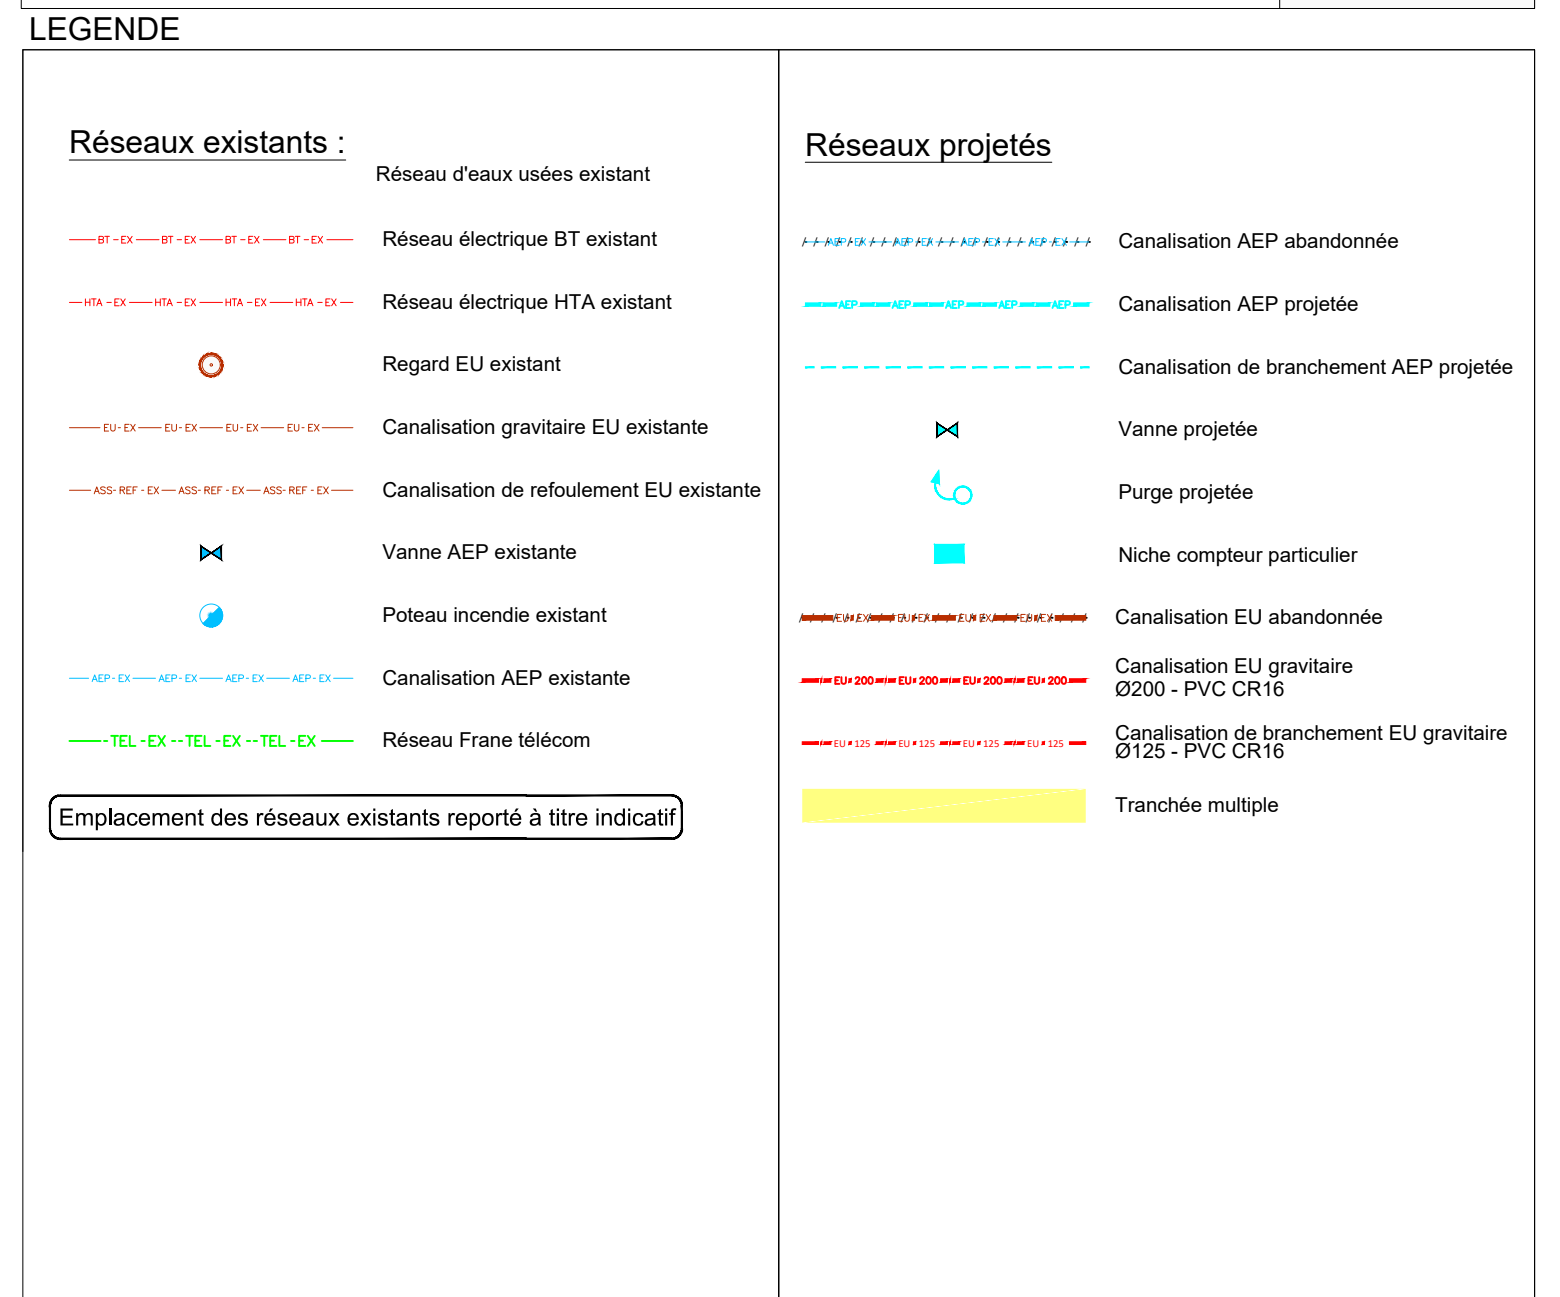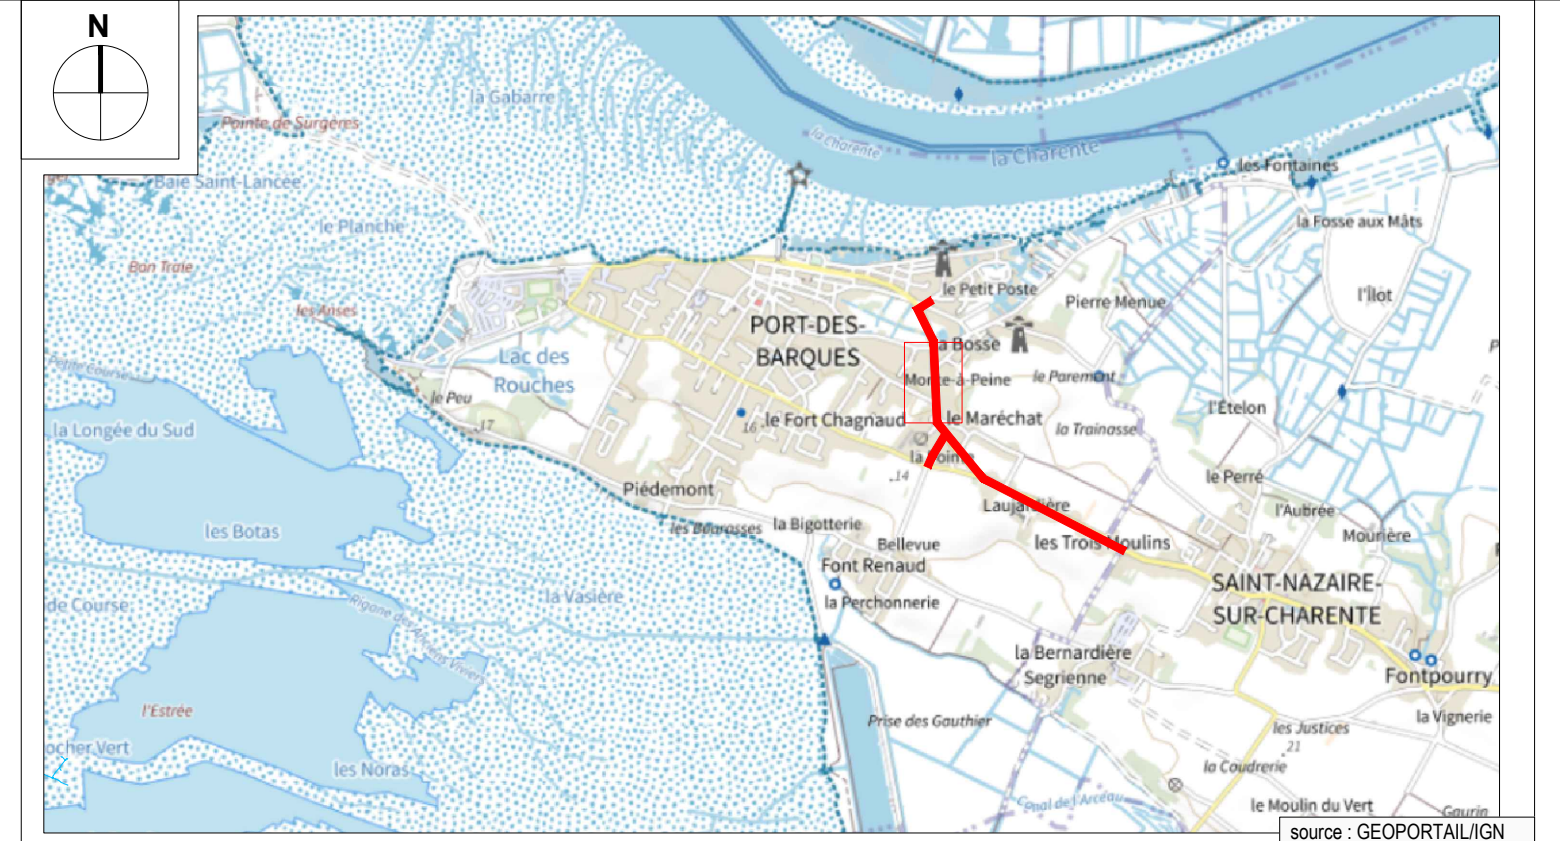

La position des réseaux existants est donnée à titre indicatif, positionnée en fonction des retours des déclarations de travaux.

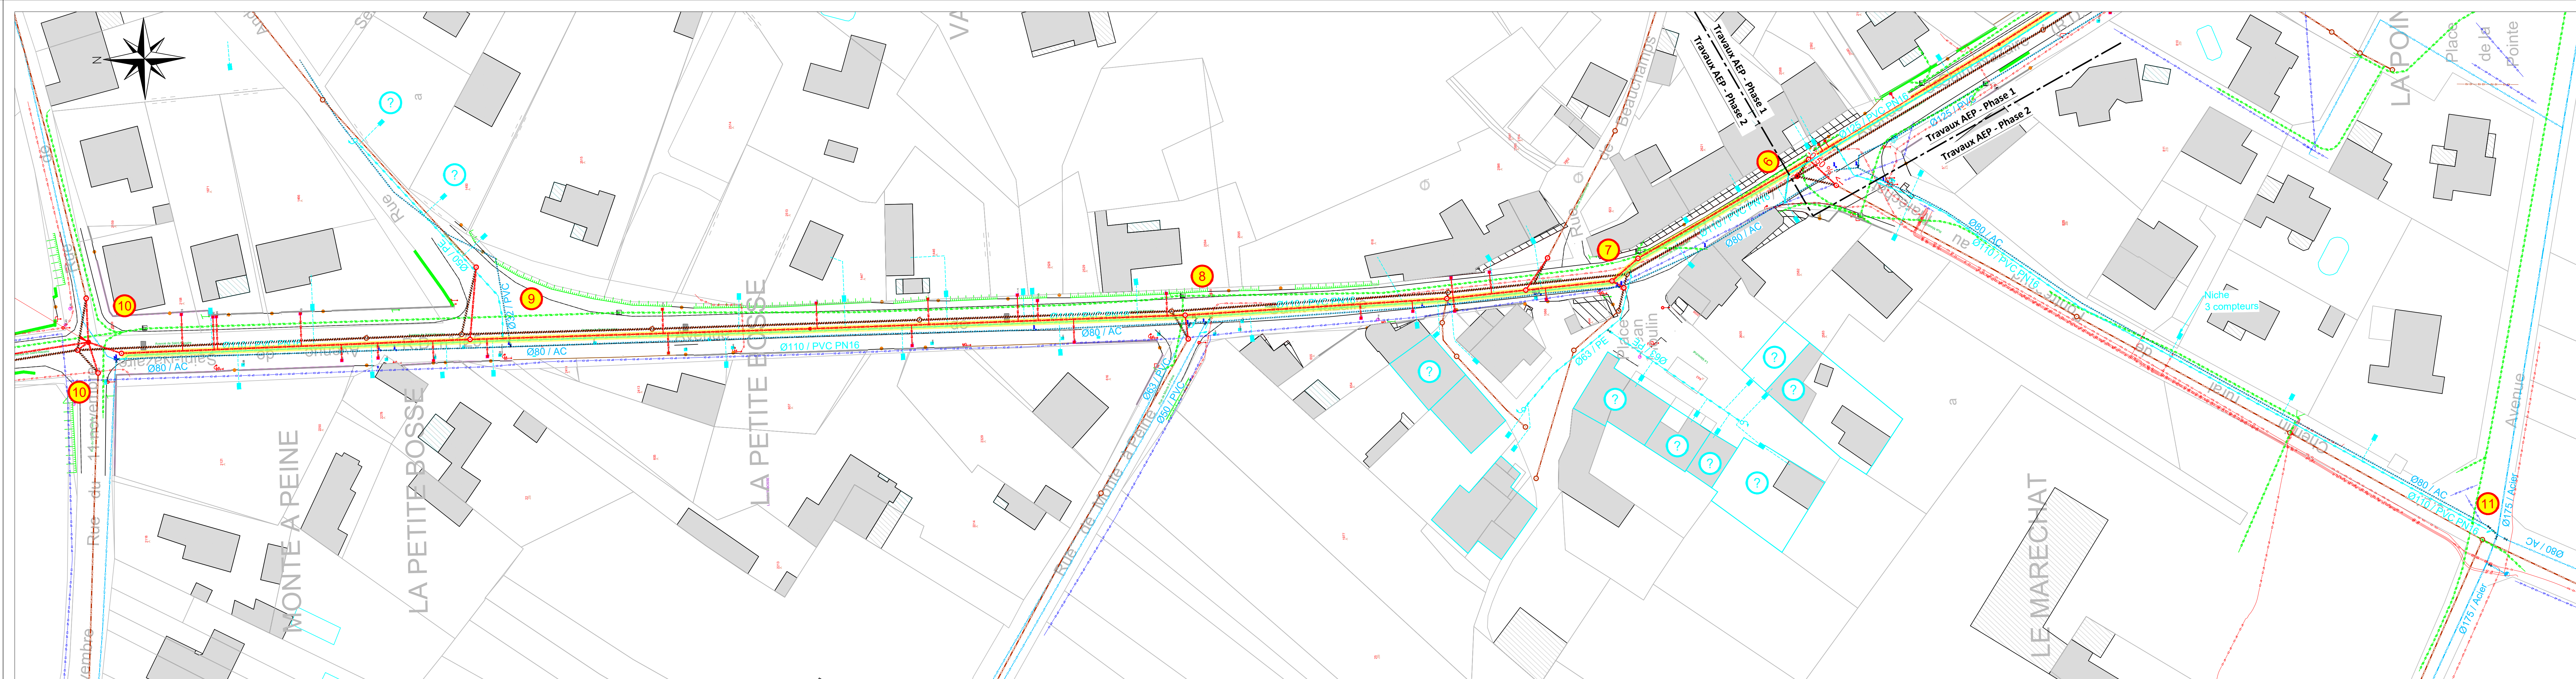

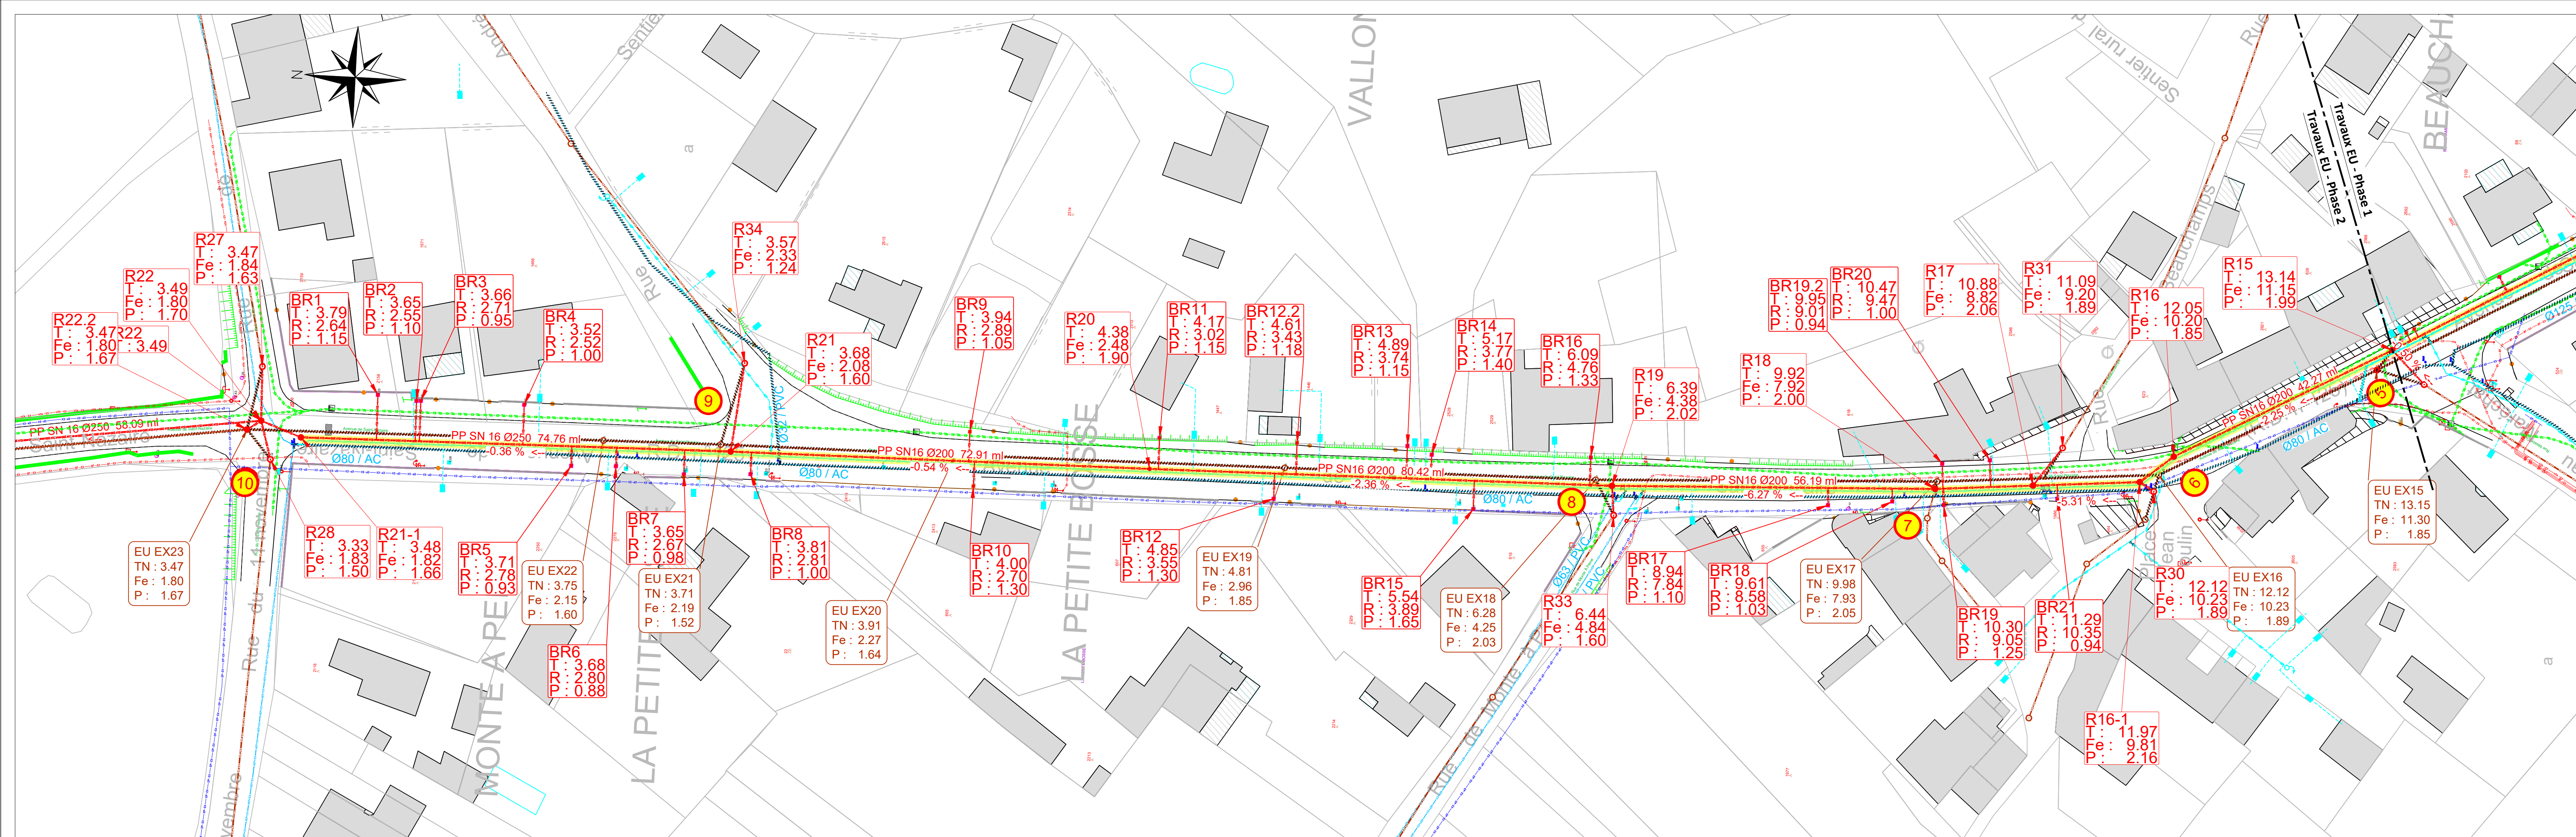

ACCORD CADRE A BON DE COMMANDE

DE MAITRISE D'OEUVRE - LOT 2 CARO

Profils du réseau d'assainissement

Renouvellement des réseaux d'assainissement et d'eau potable

Avenue de Saint Nazaire - Phase 2

Planche : Profils EU - Phase 2

Date : 22/10/2025

Echelle : X : 1/1000 - Y : 1/500

Dossier : 241143



sce

Aménagement
& environnement

ZAC du Golf

2, Chemin de l'Aviation


64200 BASSUSSARRY

Tél : 05.59.70.33.61

Fax : 05.59.93.14.17

Indice	DATES	MODIFICATIONS	Dessiné	Vérfié
JCT	22/10/2025	Première émission	JCT	RSA

Fichier : \\scc-larochelle\sce\2024\projets\241143_e&a_eau17-mbc-caro\8-bons_de_commande\5_port des barques\23-0591_avenue saint nazaire\05-pro\03-graphique\23-0591_port des barques - st nazaire-fs_b.dwg

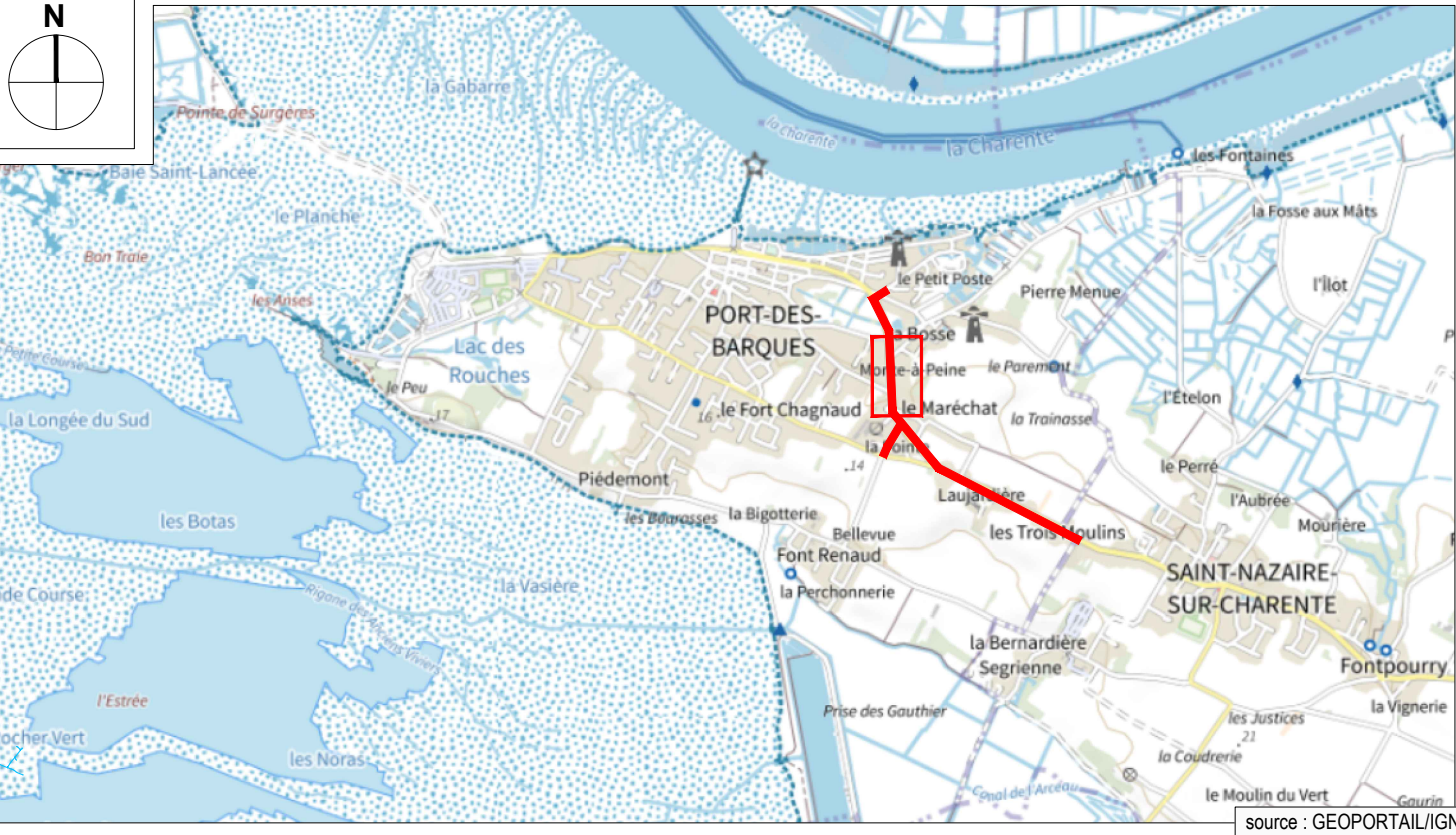

Profil du réseau d'eaux usées existant

Profil entre les noeuds EU EX15-EU EX23

Echelle en X : 1/1000

Echelle en Y : 1/500

PC : -0.20 m

Cotes Terrain Naturel		13.15	12.12	9.98	6.28	4.81	3.91	3.71	2.75	3.47
Numéros des regards		EU EX15	EU EX16	EU EX17	EU EX18	EU EX19	EU EX20	EU EX21	EU EX22	EU EX23
Cotes Projet		11.30	10.23	7.93	4.25	2.96	2.27	2.19	2.15	1.80
Profondeurs Projet		1.85	1.89	2.05	2.03	1.85	1.64	1.52	1.60	1.67
Distances partielles		42.46	38.55	59.37	54.08	57.29	40.84	20.43	62.36	
Distances cumulées		-0.40	42.06	80.61	139.98	194.07	251.36	292.21	312.63	374.99
Pentes (Projet)		-2.54 %	-5.97 %	-6.20 %	-2.39 %	-1.20 %	-0.20 %	-0.56 %		
Dimensions et Matériaux		Ø200 - AC								

Profil du réseau d'eaux usées projeté

Profil entre les noeuds R15-R22.2

Echelle en X : 1/1000

Echelle en Y : 1/500

PC : -0.84 m

Cotes Terrain Naturel		13.14	12.05	11.97	10.88	9.92	6.39	4.38	3.68	3.48	3.49	3.47
Numéros des regards		R15	R16	R16-1	R17	R18	R19	R20	R21	R21-1	R22	R22.2
Cotes Projet		11.15	10.20	9.81	8.82	7.92	4.38	2.48	2.08	1.82	1.80	1.80
Profondeurs Projet		1.99	1.85	2.16	2.06	2.00	2.02	1.90	1.60	1.66	1.70	1.67
Distances partielles		42.27	7.38	18.57	17.02	55.69	80.92	72.91	74.76	7.48	0.88	0.88
Distances cumulées		42.27	49.65	68.22	85.24	140.93	221.86	294.76	369.52	377.00	377.88	378.76
Pentes (Projet)		-2.25 %	-5.31 %	-6.27 %	-2.36 %	-0.54 %	-0.35 %			0.17 %		
Dimensions et Matériaux		PP SN16 Ø200								PP SN 16 Ø250		