


LEGENDE :

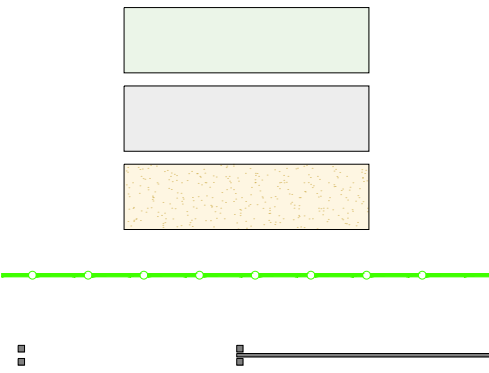

Espaces verts
Surface en stabilisé
Voirie
Clôture
Portail

PROJET

Collectivité de
SAINT-MARTIN

Projet de construction
d'une fourrière automobile

PLAN DU PROJET

Vue en plan

AFFAIRE N° 4.47.1905 DATE 10/2025 DESSIN GBG VERIFIE OGN

INDICES	DATES	D	MODIFICATIONS
0	17/10/2025	GBG	Première émission
1	07/11/2025	GBG	Ajout réseaux, retour de DT, gestion du pluvial
2	12/02/2026	GBG	Intégration des contraintes urbanistiques / études d'insertion paysagère

MAITRE D'OUVRAGE:



ARCHITECTE

MAITRE D'OUVRAGE DELEGUE

MAITRE D'OEUVRE:




ARTELIA Ville & Territoires
Agence Caraïbe-Guyane
800 PARC D'ACTIVITE ANTOLOPHE
97139 LES ANNOIS GUADELOUPE
Tel: 05 90 66 49 14
© www.arteliagroup.com

PRO

PLAN N°
VP-2
ECH: 1/200

Date de l'impression: Fichier :

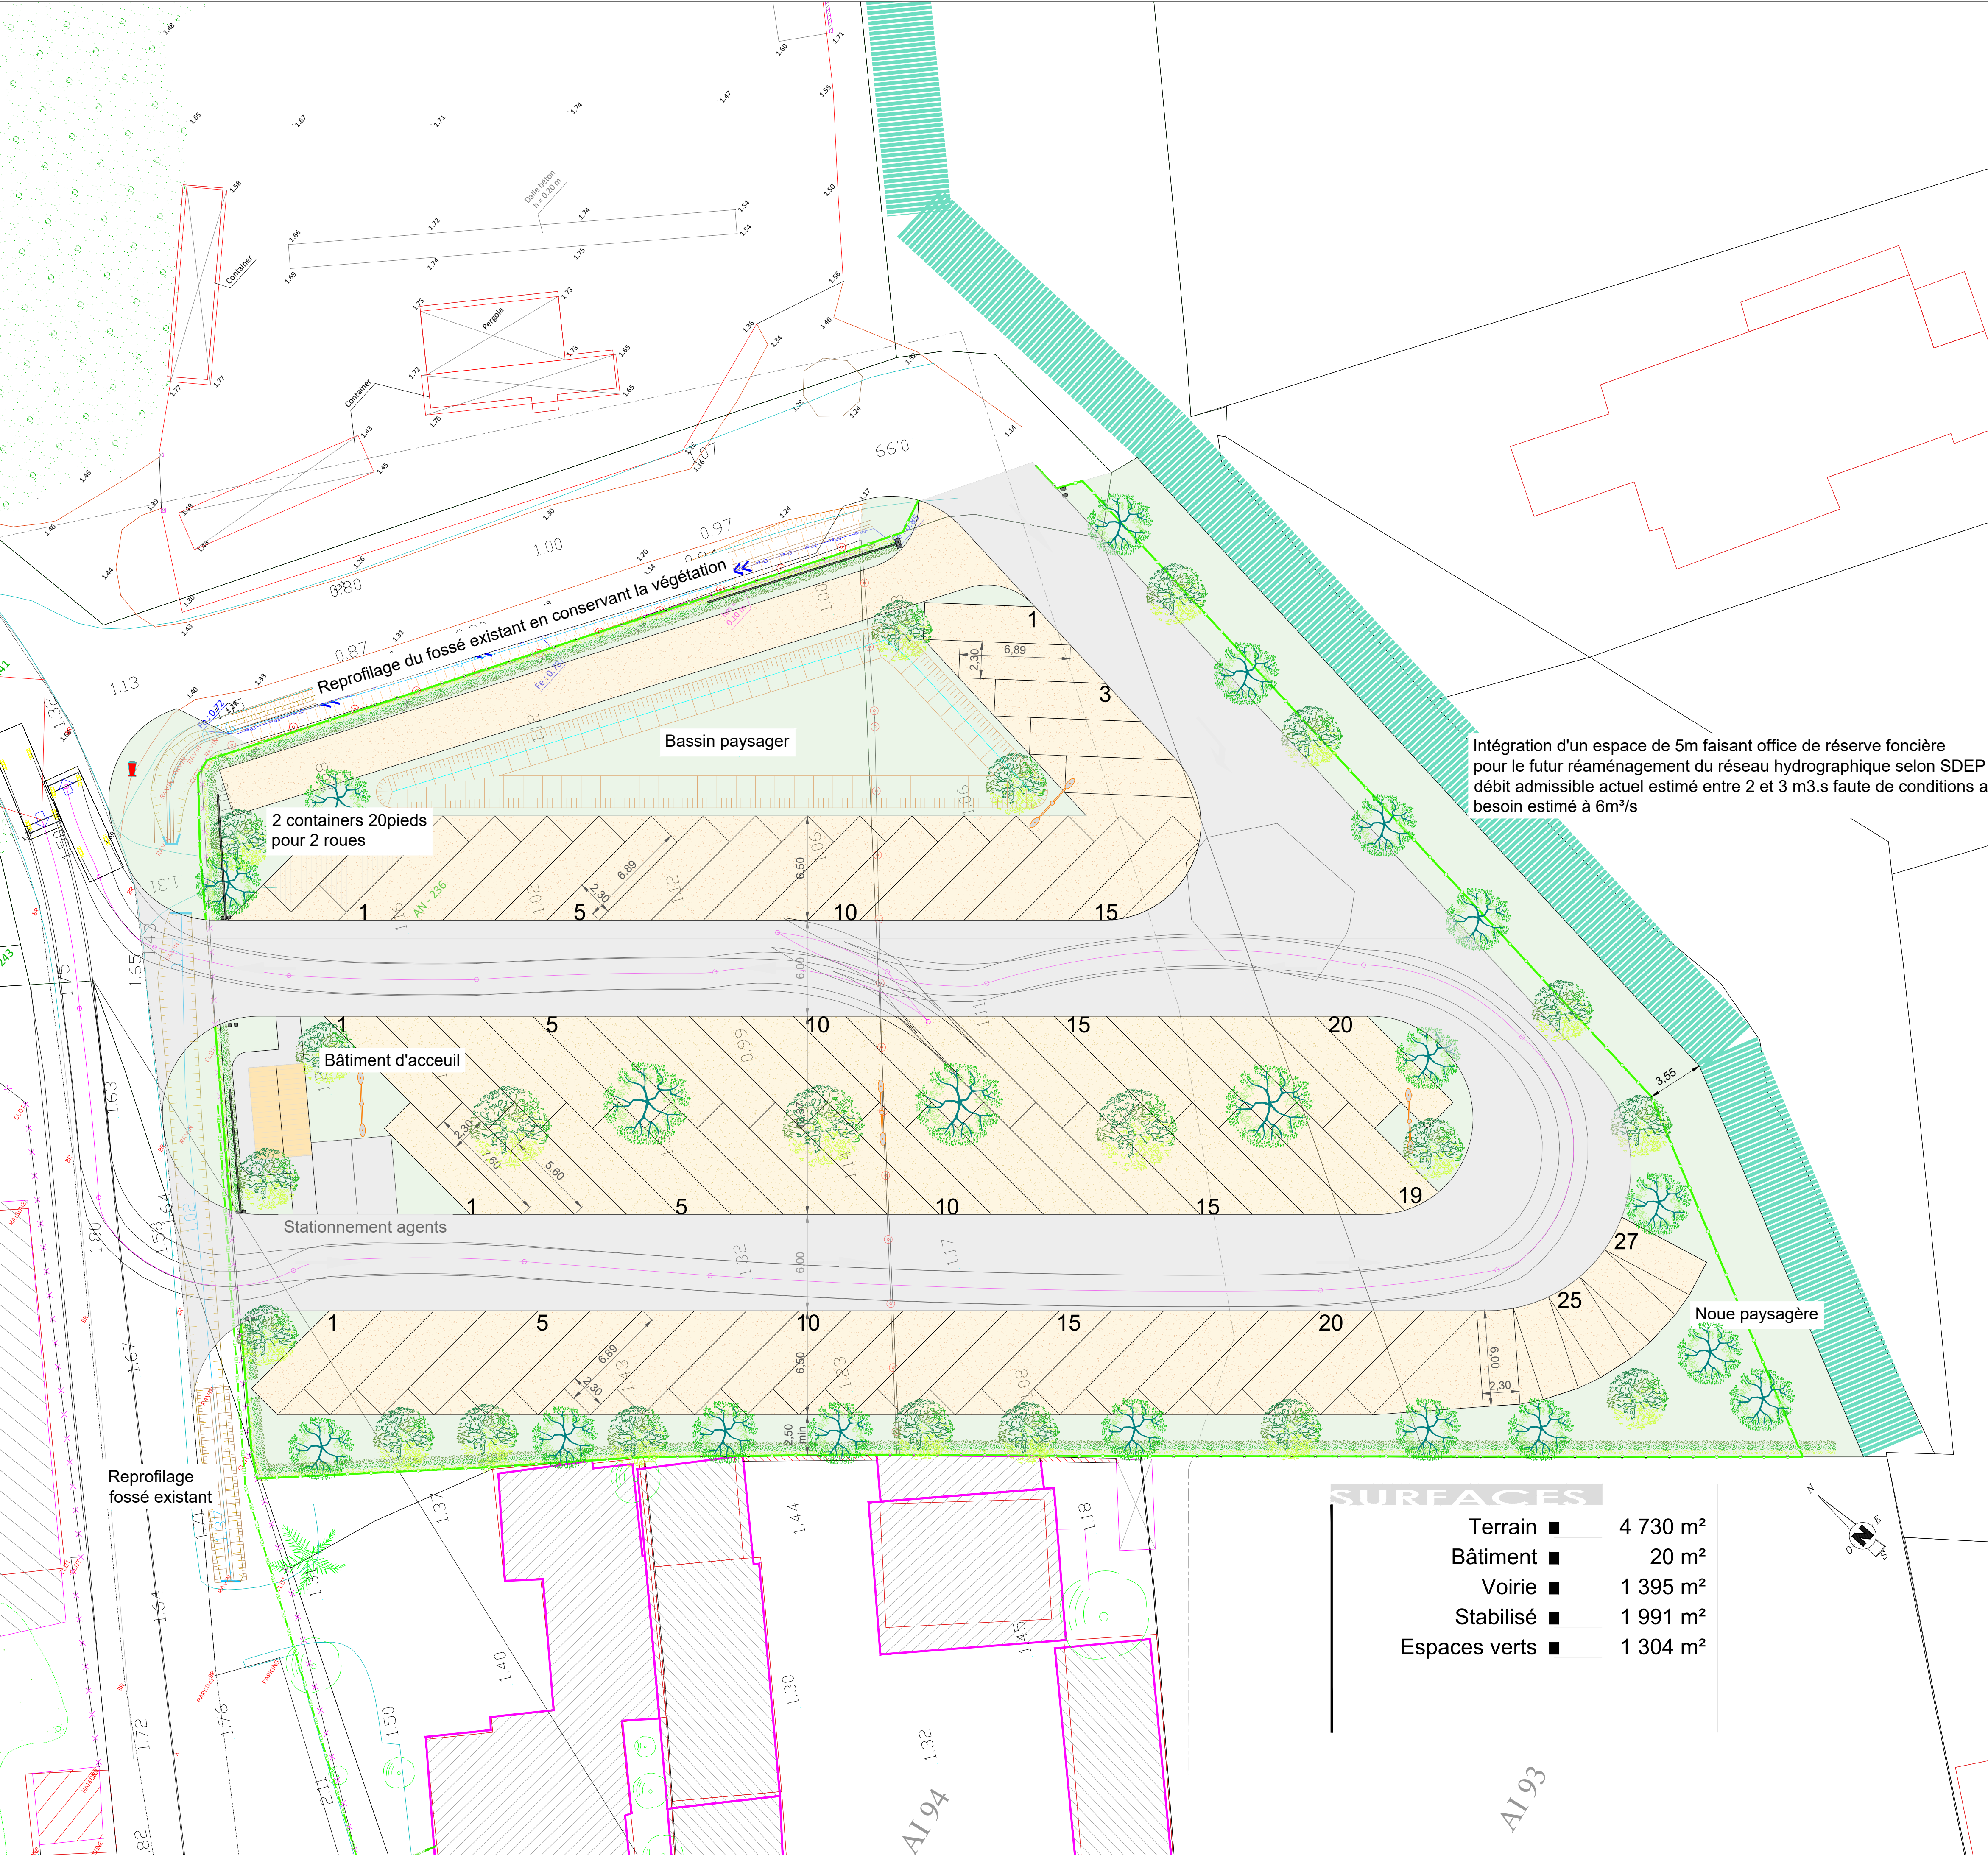

Intégration d'un espace de 5m faisant office de réserve foncière pour le futur réaménagement du réseau hydrographique selon SDEP débit admissible actuel estimé entre 2 et 3 m3.s faute de conditions a besoin estimé à 6m³/s

SURFACES	
Terrain	4 730 m²
Bâtiment	20 m²
Voirie	1 395 m²
Stabilisé	1 991 m²
Espaces verts	1 304 m²