


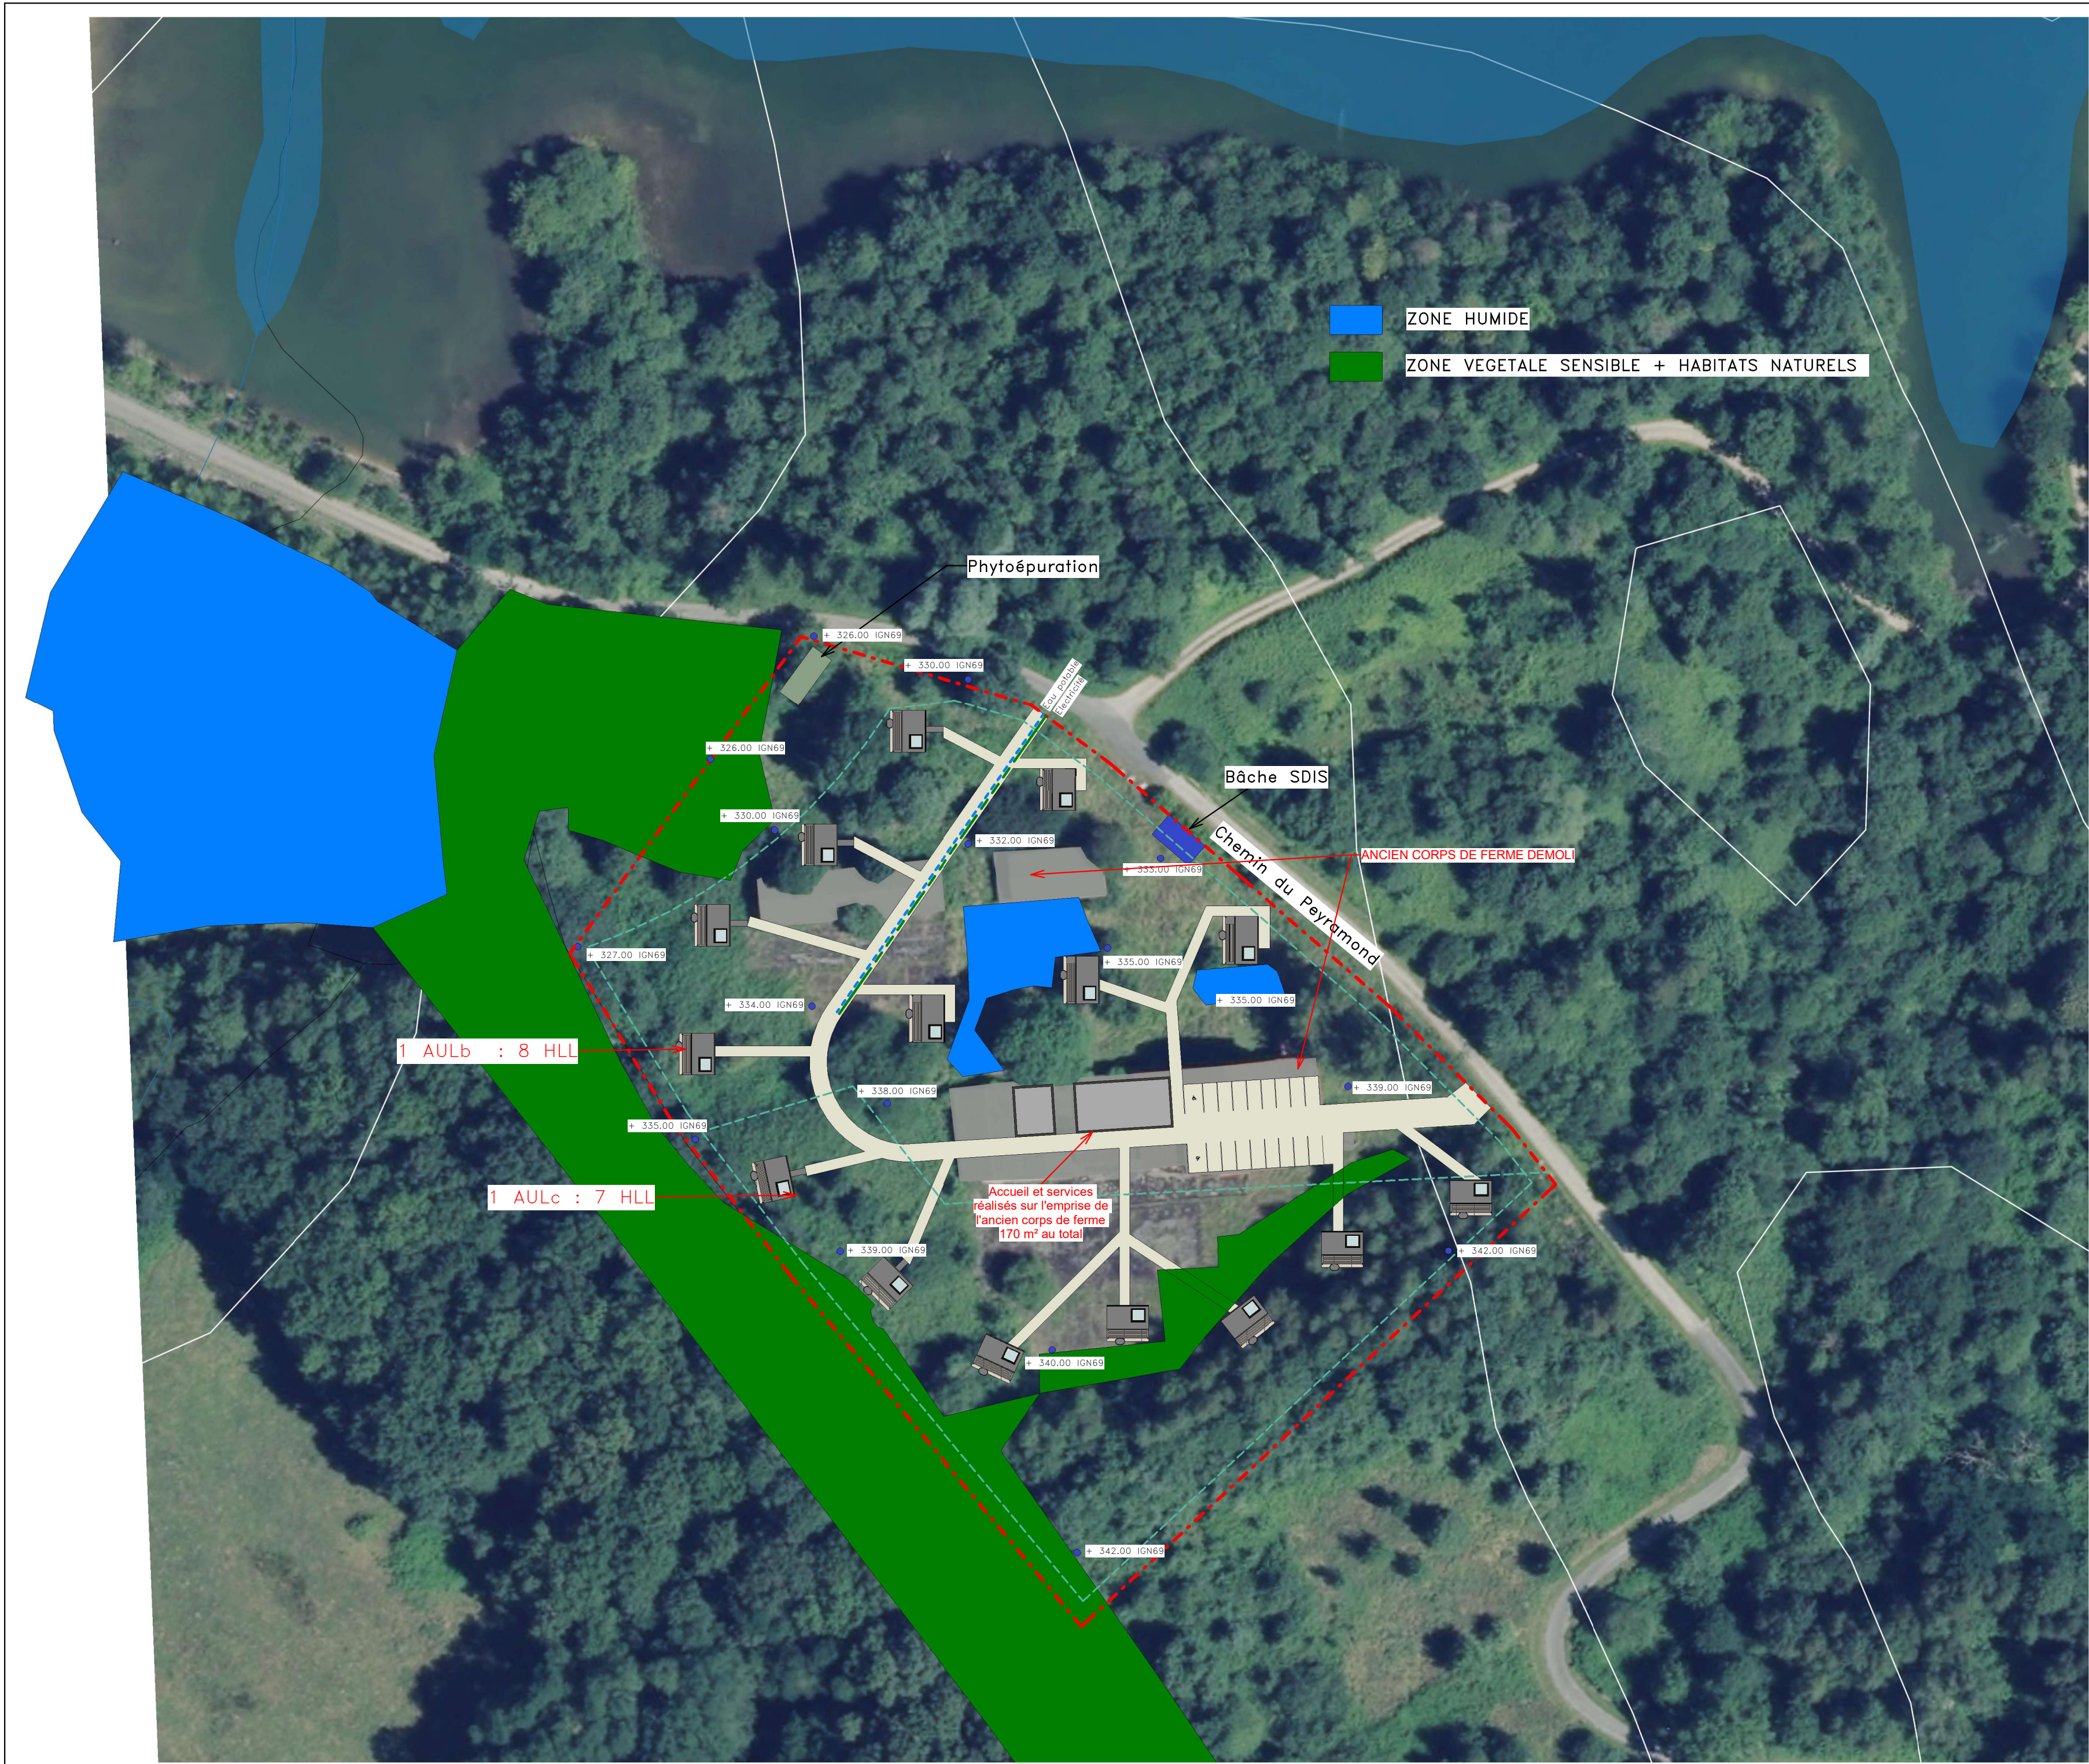

MAITRE D'OUVRAGE

EPHELE
56 rue du Dr Léonce
Basset
93400 SAINT-OUEN-SUR-
SEINE
helene@ephele.com
06.58.90.34.76



MAITRE D'OEUVRE



Atelier KMO
Camille PIRAN
11 rue de la forêt
67240 GRIES
atelierkm0@outlook.fr
06.79.81.04.10

PROJET

Domaine
touristique de
15 lodges

Chemin du
Peyramond
09 290 MAS D'AZIL



DOCUMENT

Plan de masse – Superposition
avec les zones à enjeux forts
liés aux habitats de faune et
flore à préserver

FORMAT A2

26.05.2026