

Légende

- Limite non garantie, adaptation graphique du plan cadastral. Ces limites mentionnées ne sont qu'à titre indicatif. Les données cadastrales n'ont qu'une destination fiscale.
- Unité foncière
- Limite définie à partir du plan de division dressé par M. PETITJEAN, géomètre à VOLX, du 03/02/2022, référence 18223
- Limite définie à partir du plan de division dressé par M. PETITJEAN, géomètre expert à VOLX, du 7 décembre 2005, référence 14949.
- Limite définie à partir du plan de bornage dressé par M. CATHABARD, géomètre expert à VOLX, du 19 septembre 1986, référence 11525.
- Mur existant
- Mur de soutènement existant
- Talus
- Courbe de niveau
- Bâtiment
- Regard
- Bord voie
- Bordure
- Clôture
- Arbre

DEPARTEMENT DES ALPES DE HAUTES PROVENCE

COMMUNE DE PEYRUIS

Propriété SCI FLORA

Parcelle : AA 78-81-181-186-188
Lieu-dit : "LA SEVE"

DP 9
PLAN ETAT DES LIEUX - UNITE FONCIERE


ECHELLE : 1/1000
Planimétrie : système RGF93 CC44
Altimétrie : système NGN-IGN 69

Le rattachement au système RGF93 CC44 et NGF-IGN 69 a été effectué par le réseau Teria (classe 2).


Date	Ordre	Nature des travaux	Responsable
25/02/2025	M. CONIL	Relevé état des lieux topographique	F. MORIN
04/03/2025		Pièces DP	




CABINET CHRISTOPHE PETITJEAN – Géomètre-Expert Foncier DPLG
599 RUE PIERRE MENDES FRANCE – 04130 VOLX – Tél 04.92.78.40.33
petitjean.geometre-expert@wanadoo.fr

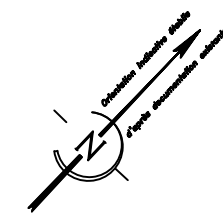

Echelle : 1/1000

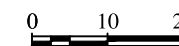

N= 3209.600

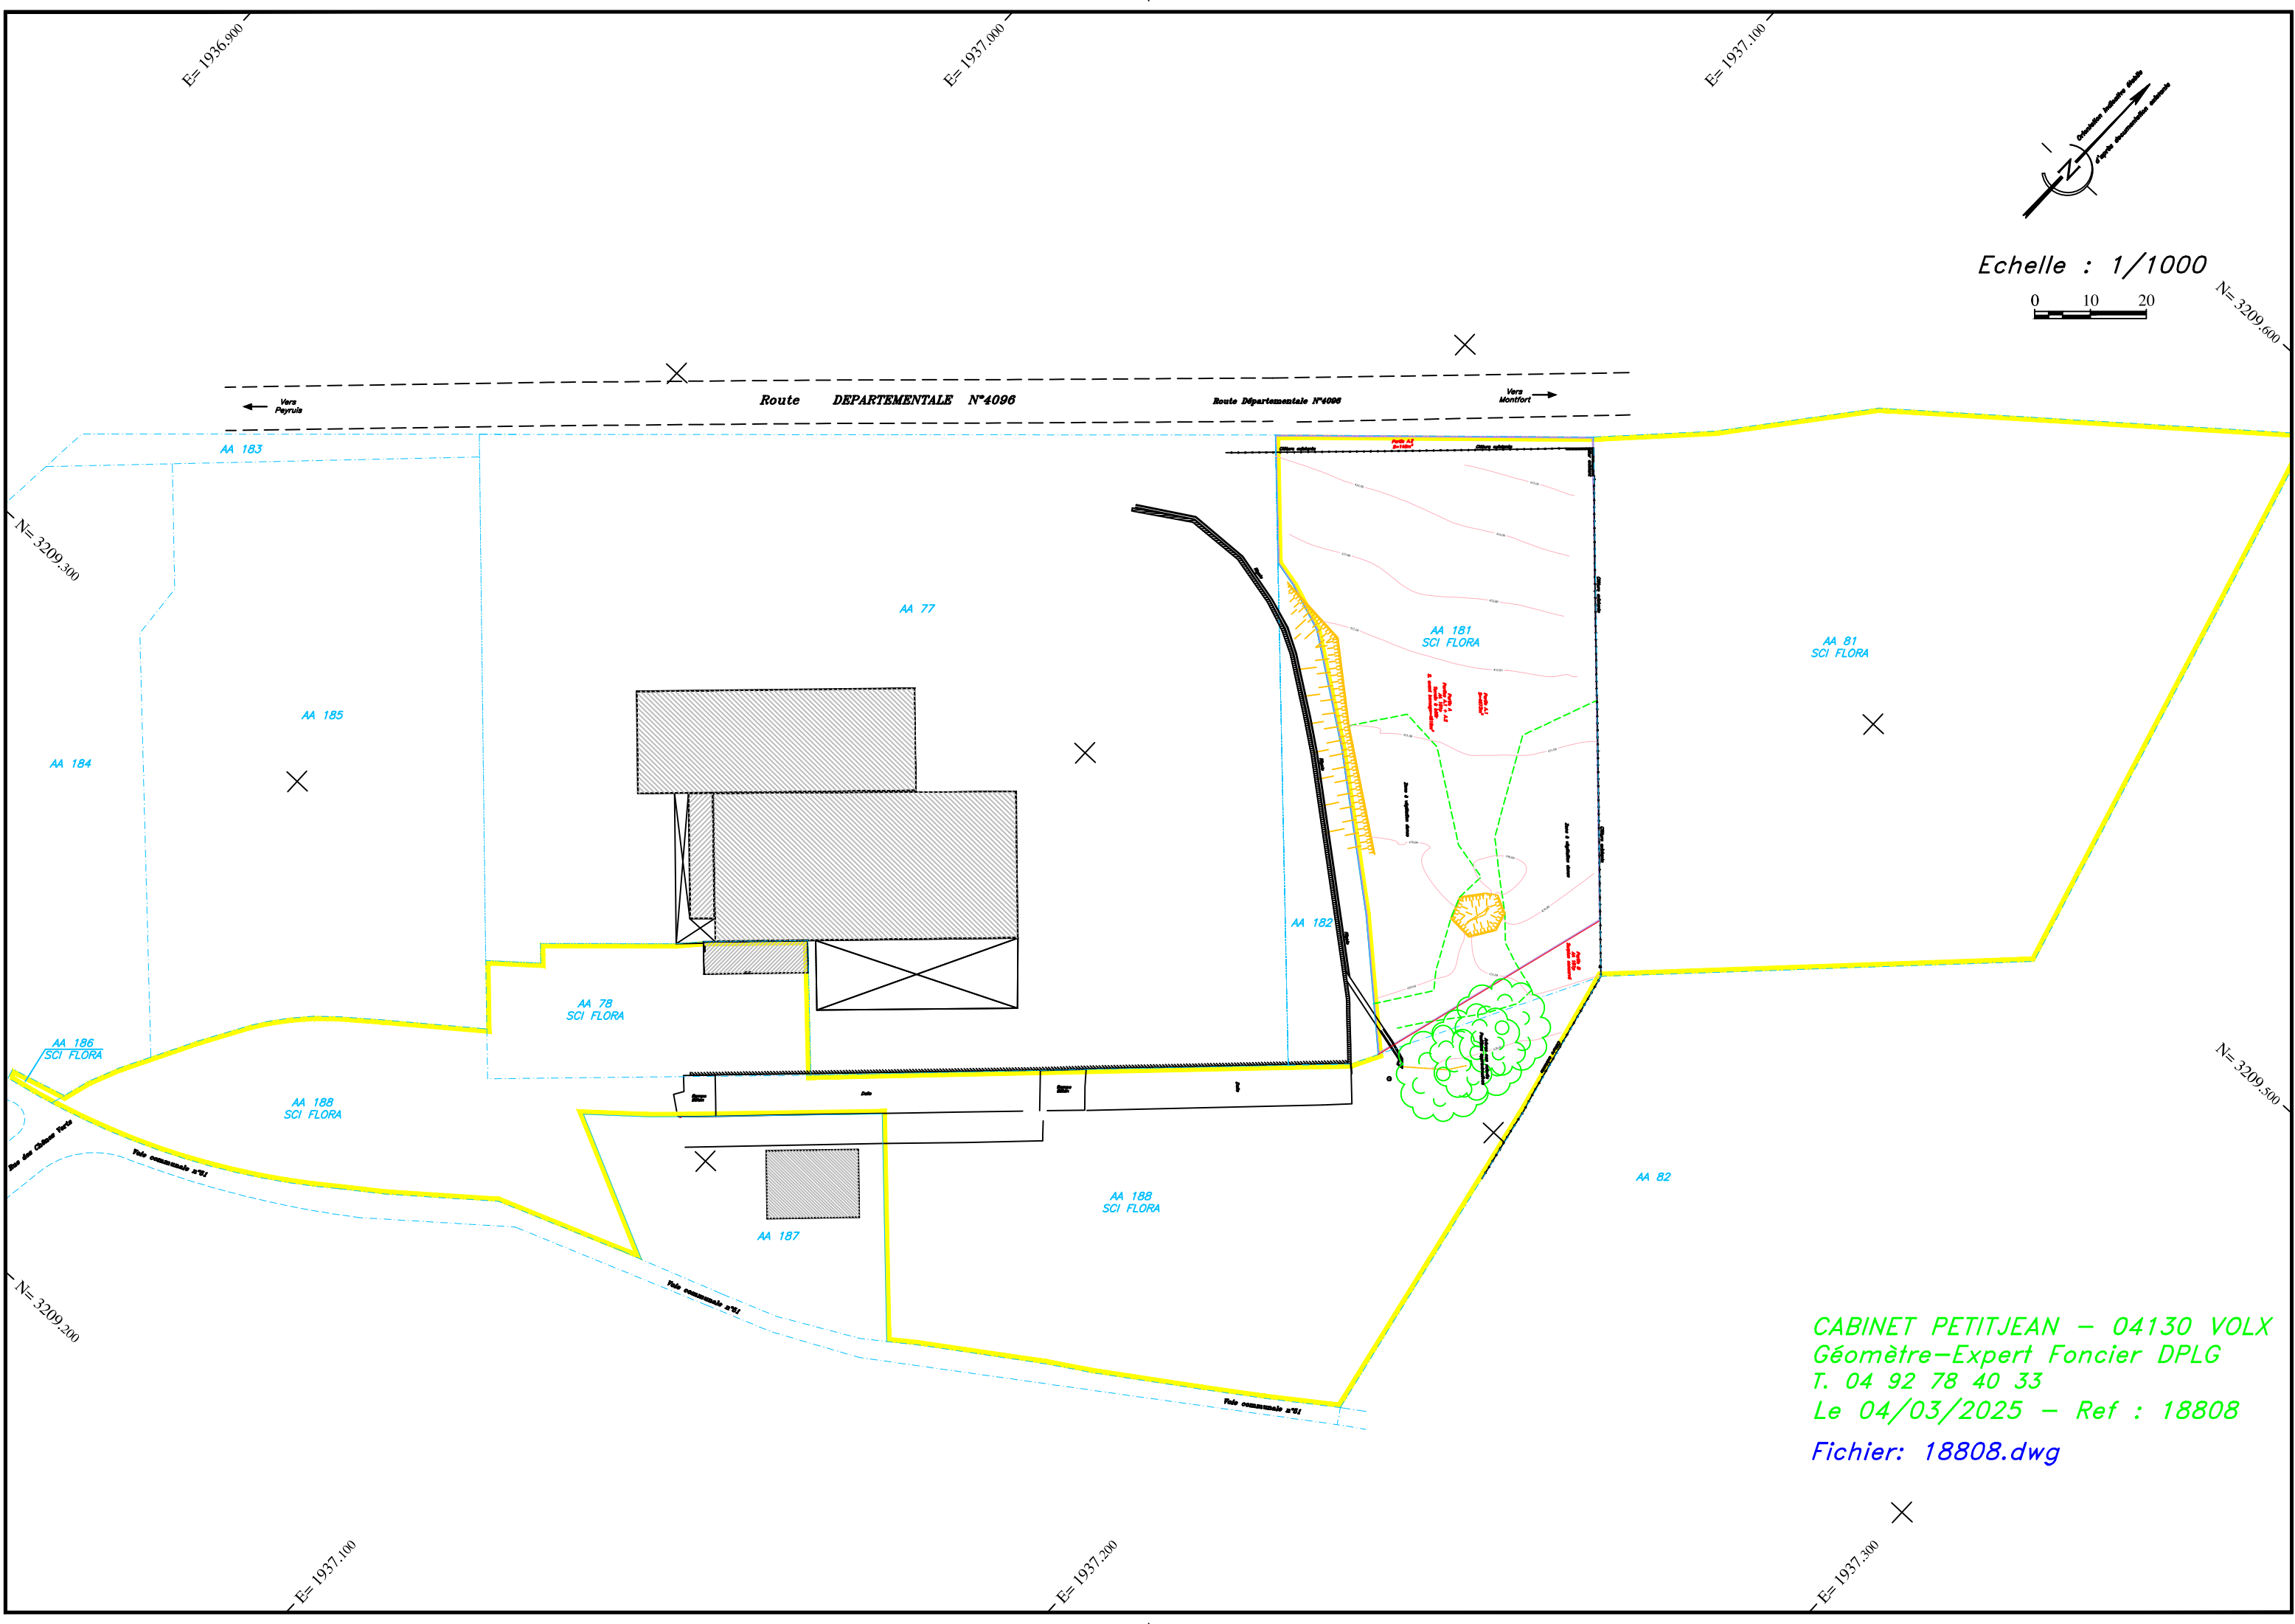

CABINET PETITJEAN – 04130 VOLX
Géomètre-Expert Foncier DPLG
T. 04 92 78 40 33
Le 04/03/2025 – Ref : 18808
Fichier: 18808.dwg