
 



PROJET: Recalibrage de chaussée

 

PROFIL TYPE

RD1075

Mise aux normes partie Nord

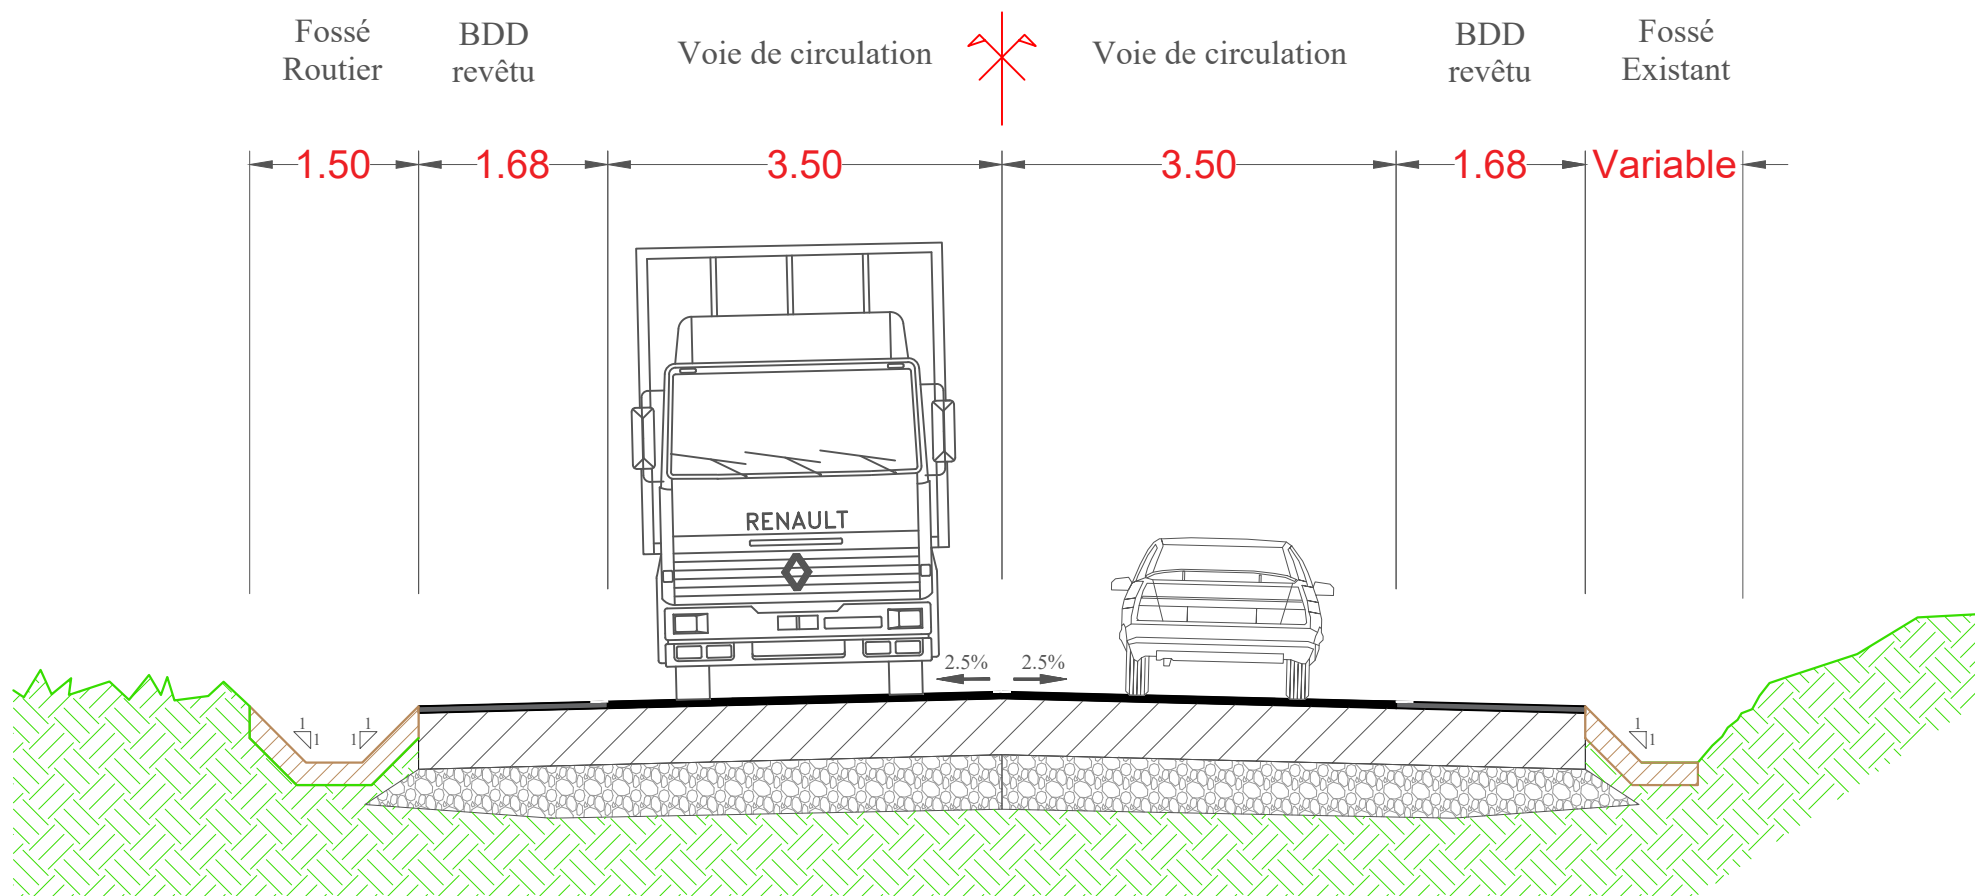

PROFIL TYPE

RD1075

Créneau de dépassement

