


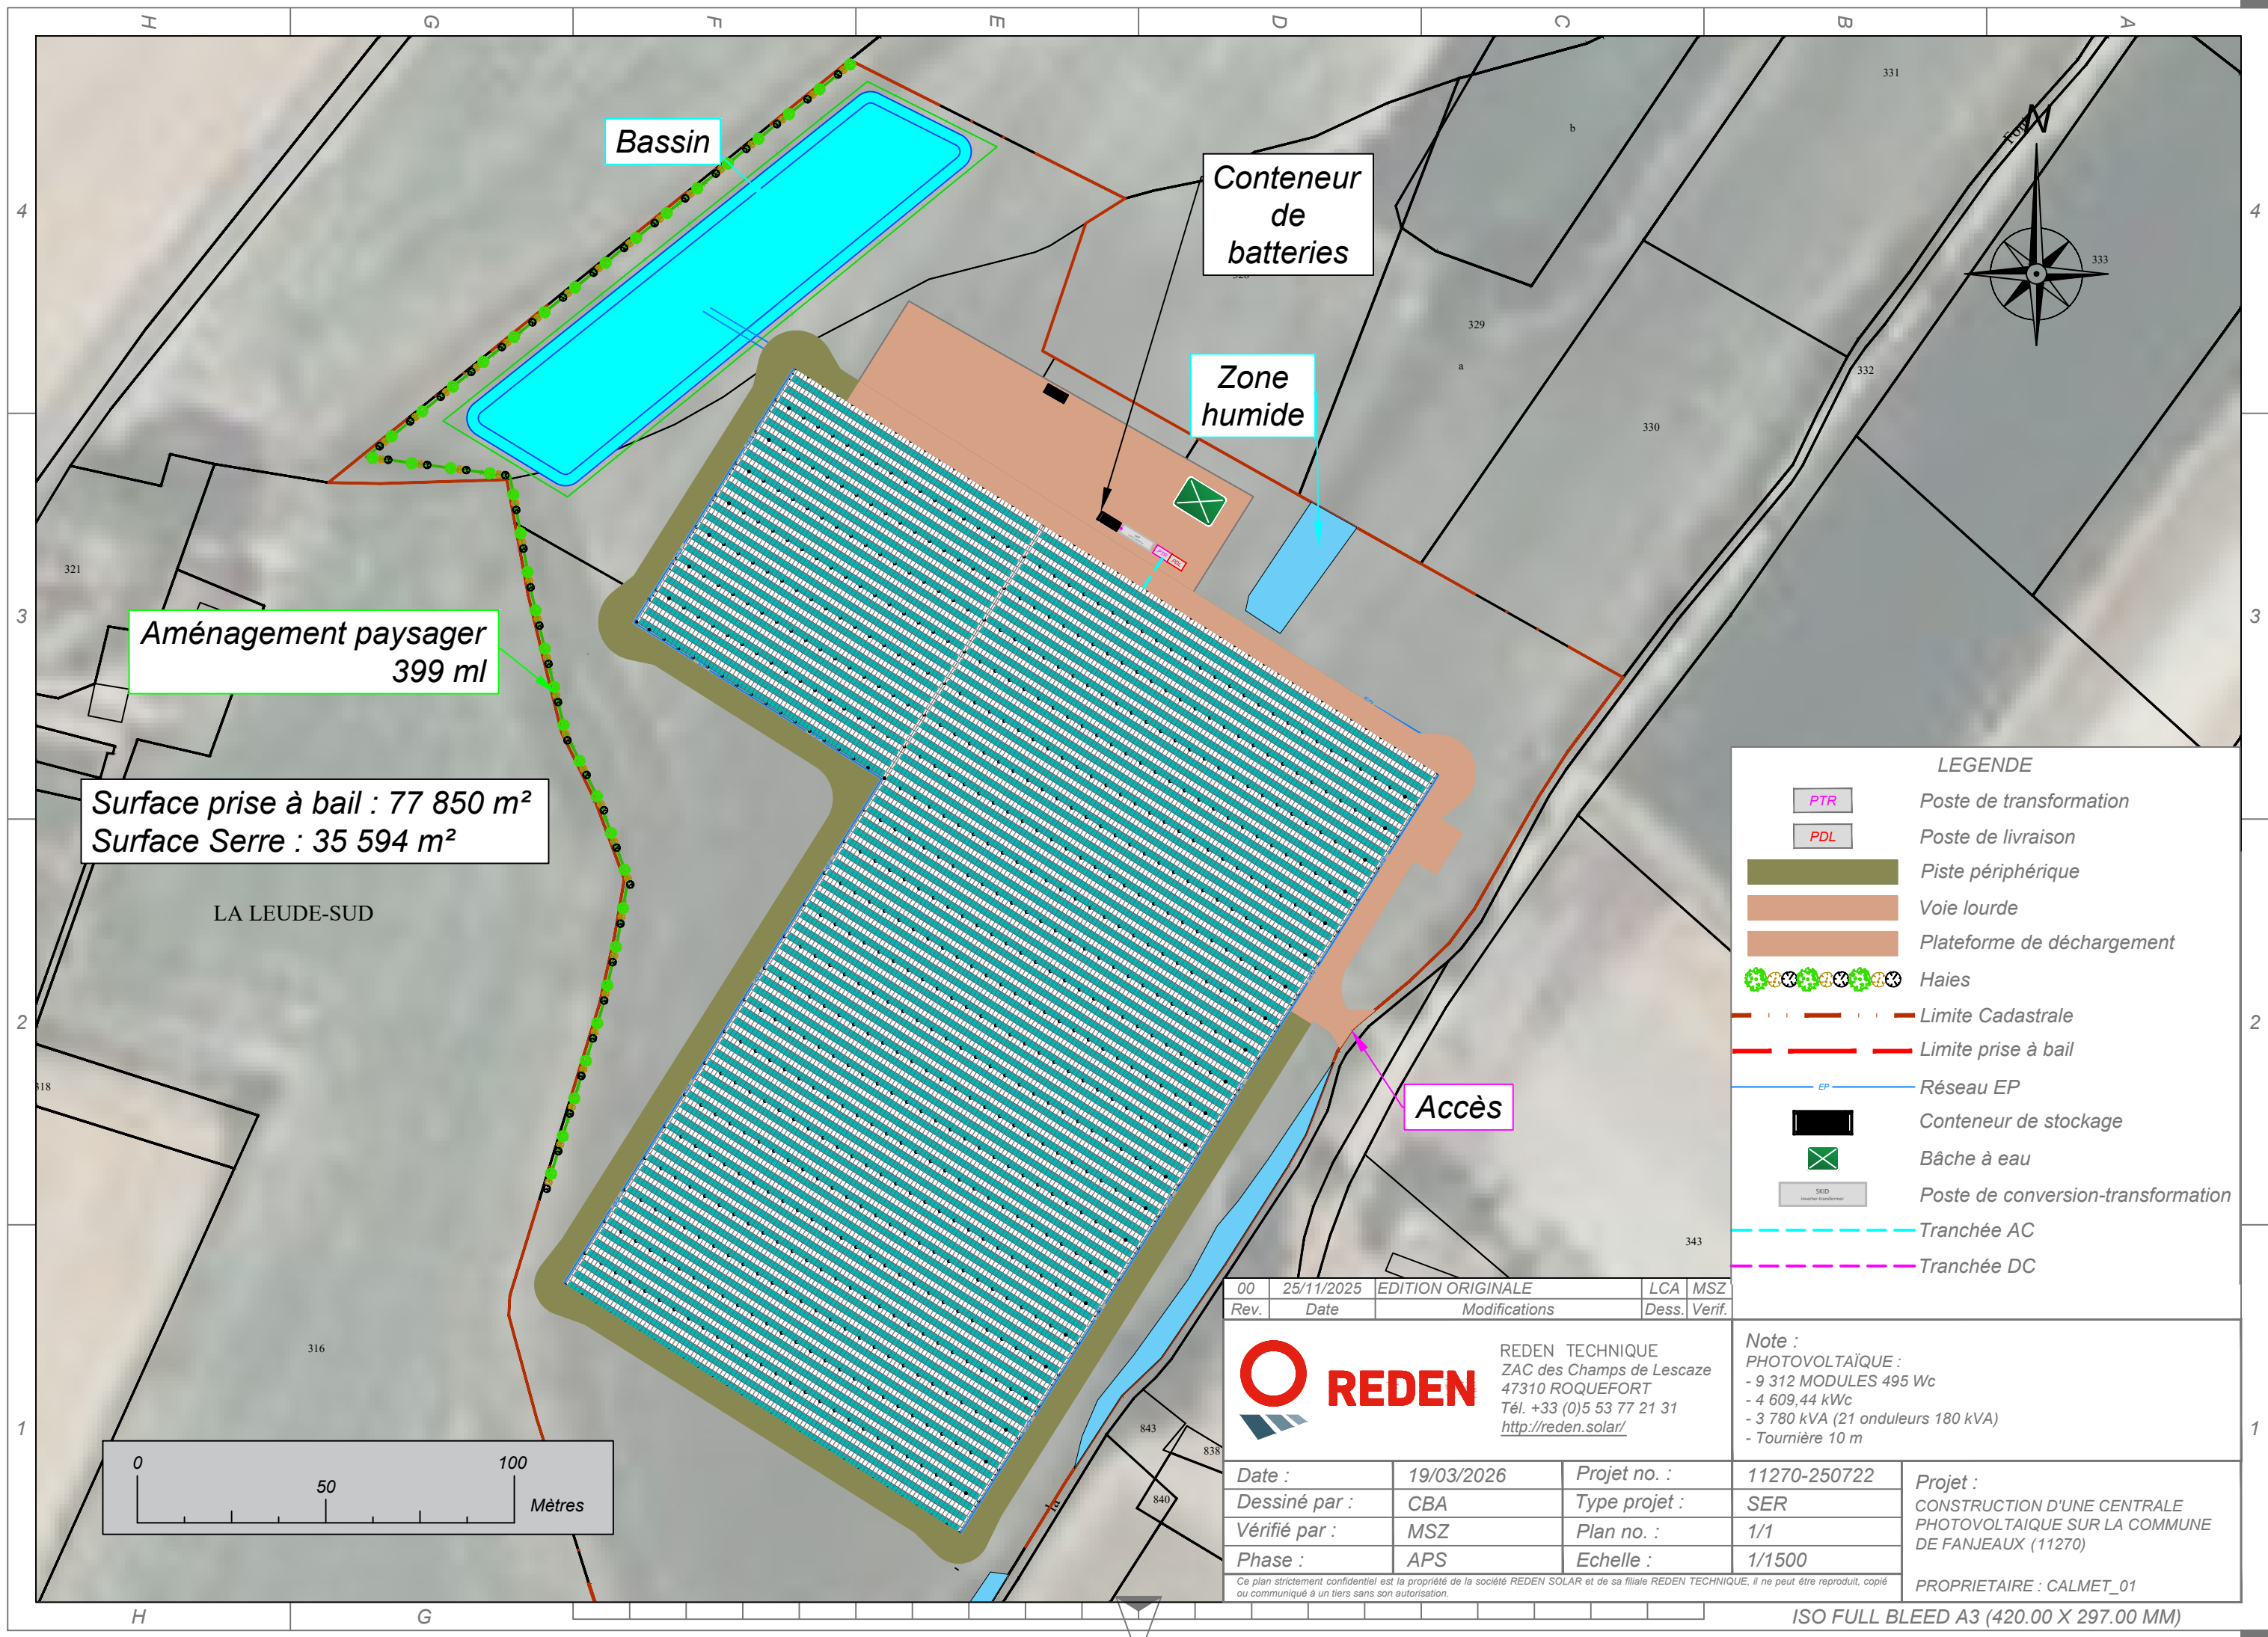

Aménagement paysager
399 ml

Surface prise à bail : 77 850 m²
Surface Serre : 35 594 m²

LA LEUDE-SUD

Bassin

Conteneur
de
batteries

Zone
humide

Accès

LEGENDE

-  Poste de transformation
-  Poste de livraison
-  Piste périphérique
-  Voie lourde
-  Plateforme de déchargement
-  Haies
-  Limite Cadastre
-  Limite prise à bail
-  Réseau EP
-  Conteneur de stockage
-  Bâche à eau
-  Poste de conversion-transformation
-  Tranchée AC
-  Tranchée DC

00	25/11/2025	EDITION ORIGINALE	LCA	MSZ
Rev.	Date	Modifications	Dess.	Verif.



REDEN TECHNIQUE
ZAC des Champs de Lescaze
47310 ROQUEFORT
Tél. +33 (0)5 53 77 21 31
<http://reden.solar/>

Note :
PHOTOVOLTAÏQUE :
- 9 312 MODULES 495 Wc
- 4 609,44 kWc
- 3 780 kVA (21 onduleurs 180 kVA)
- Tournière 10 m

Date :	19/03/2026	Projet no. :	11270-250722
Dessiné par :	CBA	Type projet :	SER
Vérifié par :	MSZ	Plan no. :	1/1
Phase :	APS	Echelle :	1/1500

Projet :
CONSTRUCTION D'UNE CENTRALE
PHOTOVOLTAÏQUE SUR LA COMMUNE
DE FANJEUX (11270)

PROPRIETAIRE : CALMET_01