



INCIDENCES RESIDUELLES

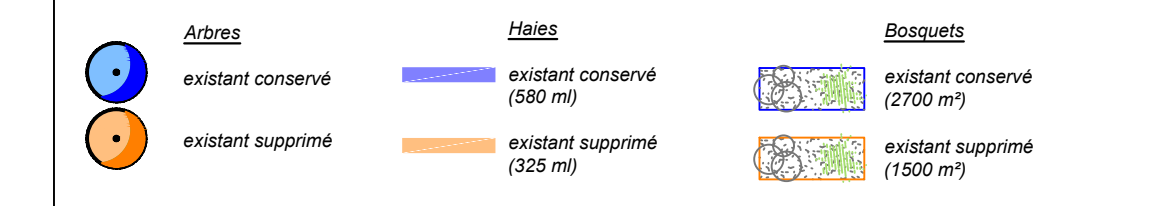


NOUVELLES PLANTATIONS

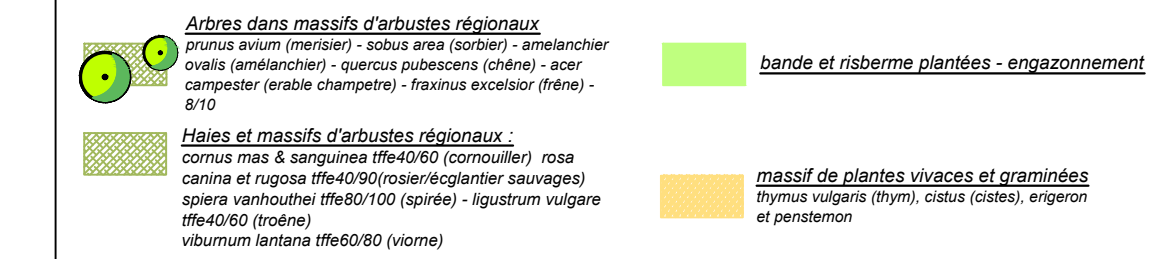

ECHELLE : 1/500

SCP GRAVELLIER-FOURCADIER - Géomètres-Experts et Ingénieurs
 57 : 70 rue de la Menuiserie - 12100 MILLAU - ☎ : 05-65-60-08-56
 Planimétrie : RGF93 - projection CC44 - Téria - Classe I
 Altimétrie : NGF 69 D4426
 D4426 - ESQ - juillet 2021 - version 03

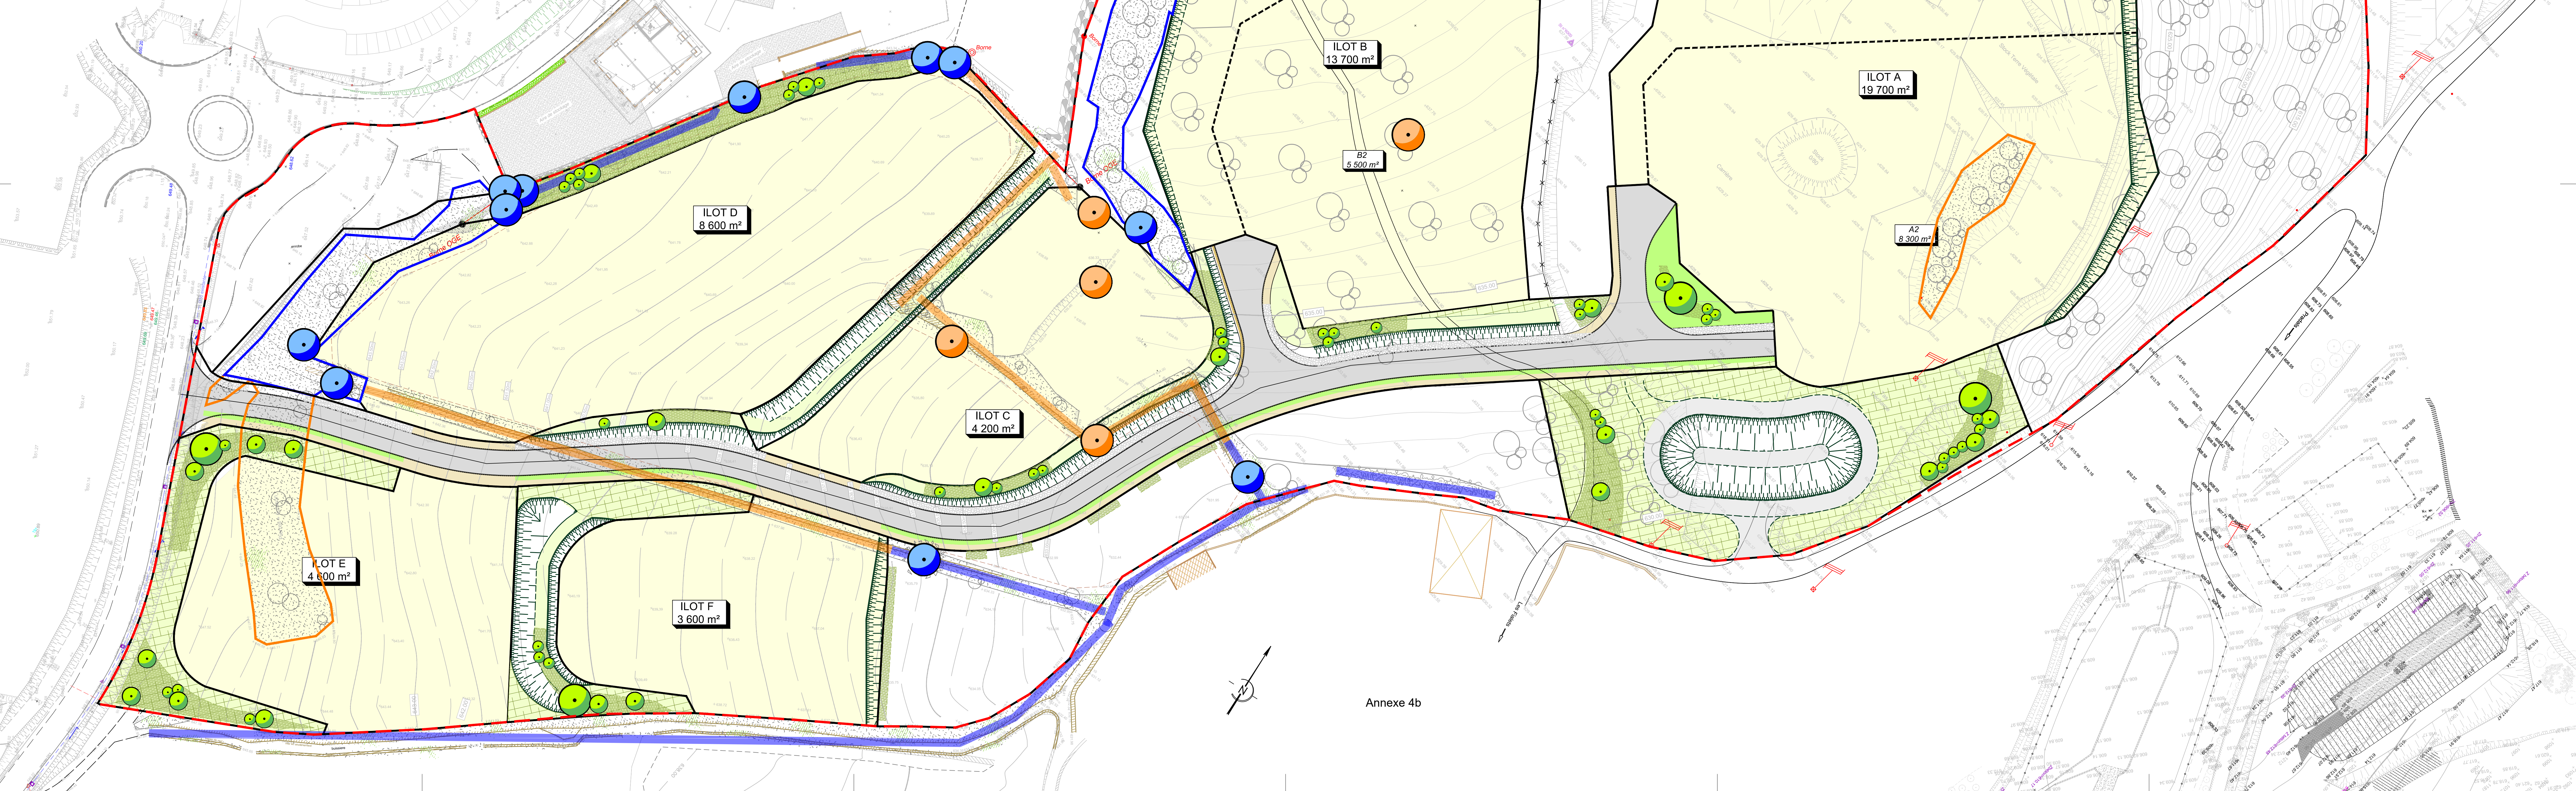

Annexe 4b