

Propriétés du Département des PYRENEES-ATLANTIQUES
et de la Commune de MONTANER


Lieu-dit : "Château de MONTANER - 920 Costa de Fébus"
Section : D - n°77 à 81 et 632

PLAN DE REPERAGE
DES LIMITES

Régularisation foncière à effectuer :
portion d'emprise du chemin rural à
détacher de la parcelle D n°80

PLAN PROVISOIRE AVANT
BORNAGE DEFINITIF

LEGENDE	
	Application cadastrale
	Limite nouvelle
	Limite d'après acte de 1854
	Proposition de limite présentée le 05/11/2024
	Borne nouvelle
	Piquet implanté le 05/11/2024
	Piquet implanté le 29/11/2024
	Mur
	Clôture légère
	Bord chemin
	Lisière bois
	Bâtiment dur / Bâtiment léger
	Réseaux divers
	Arbres
	Talus

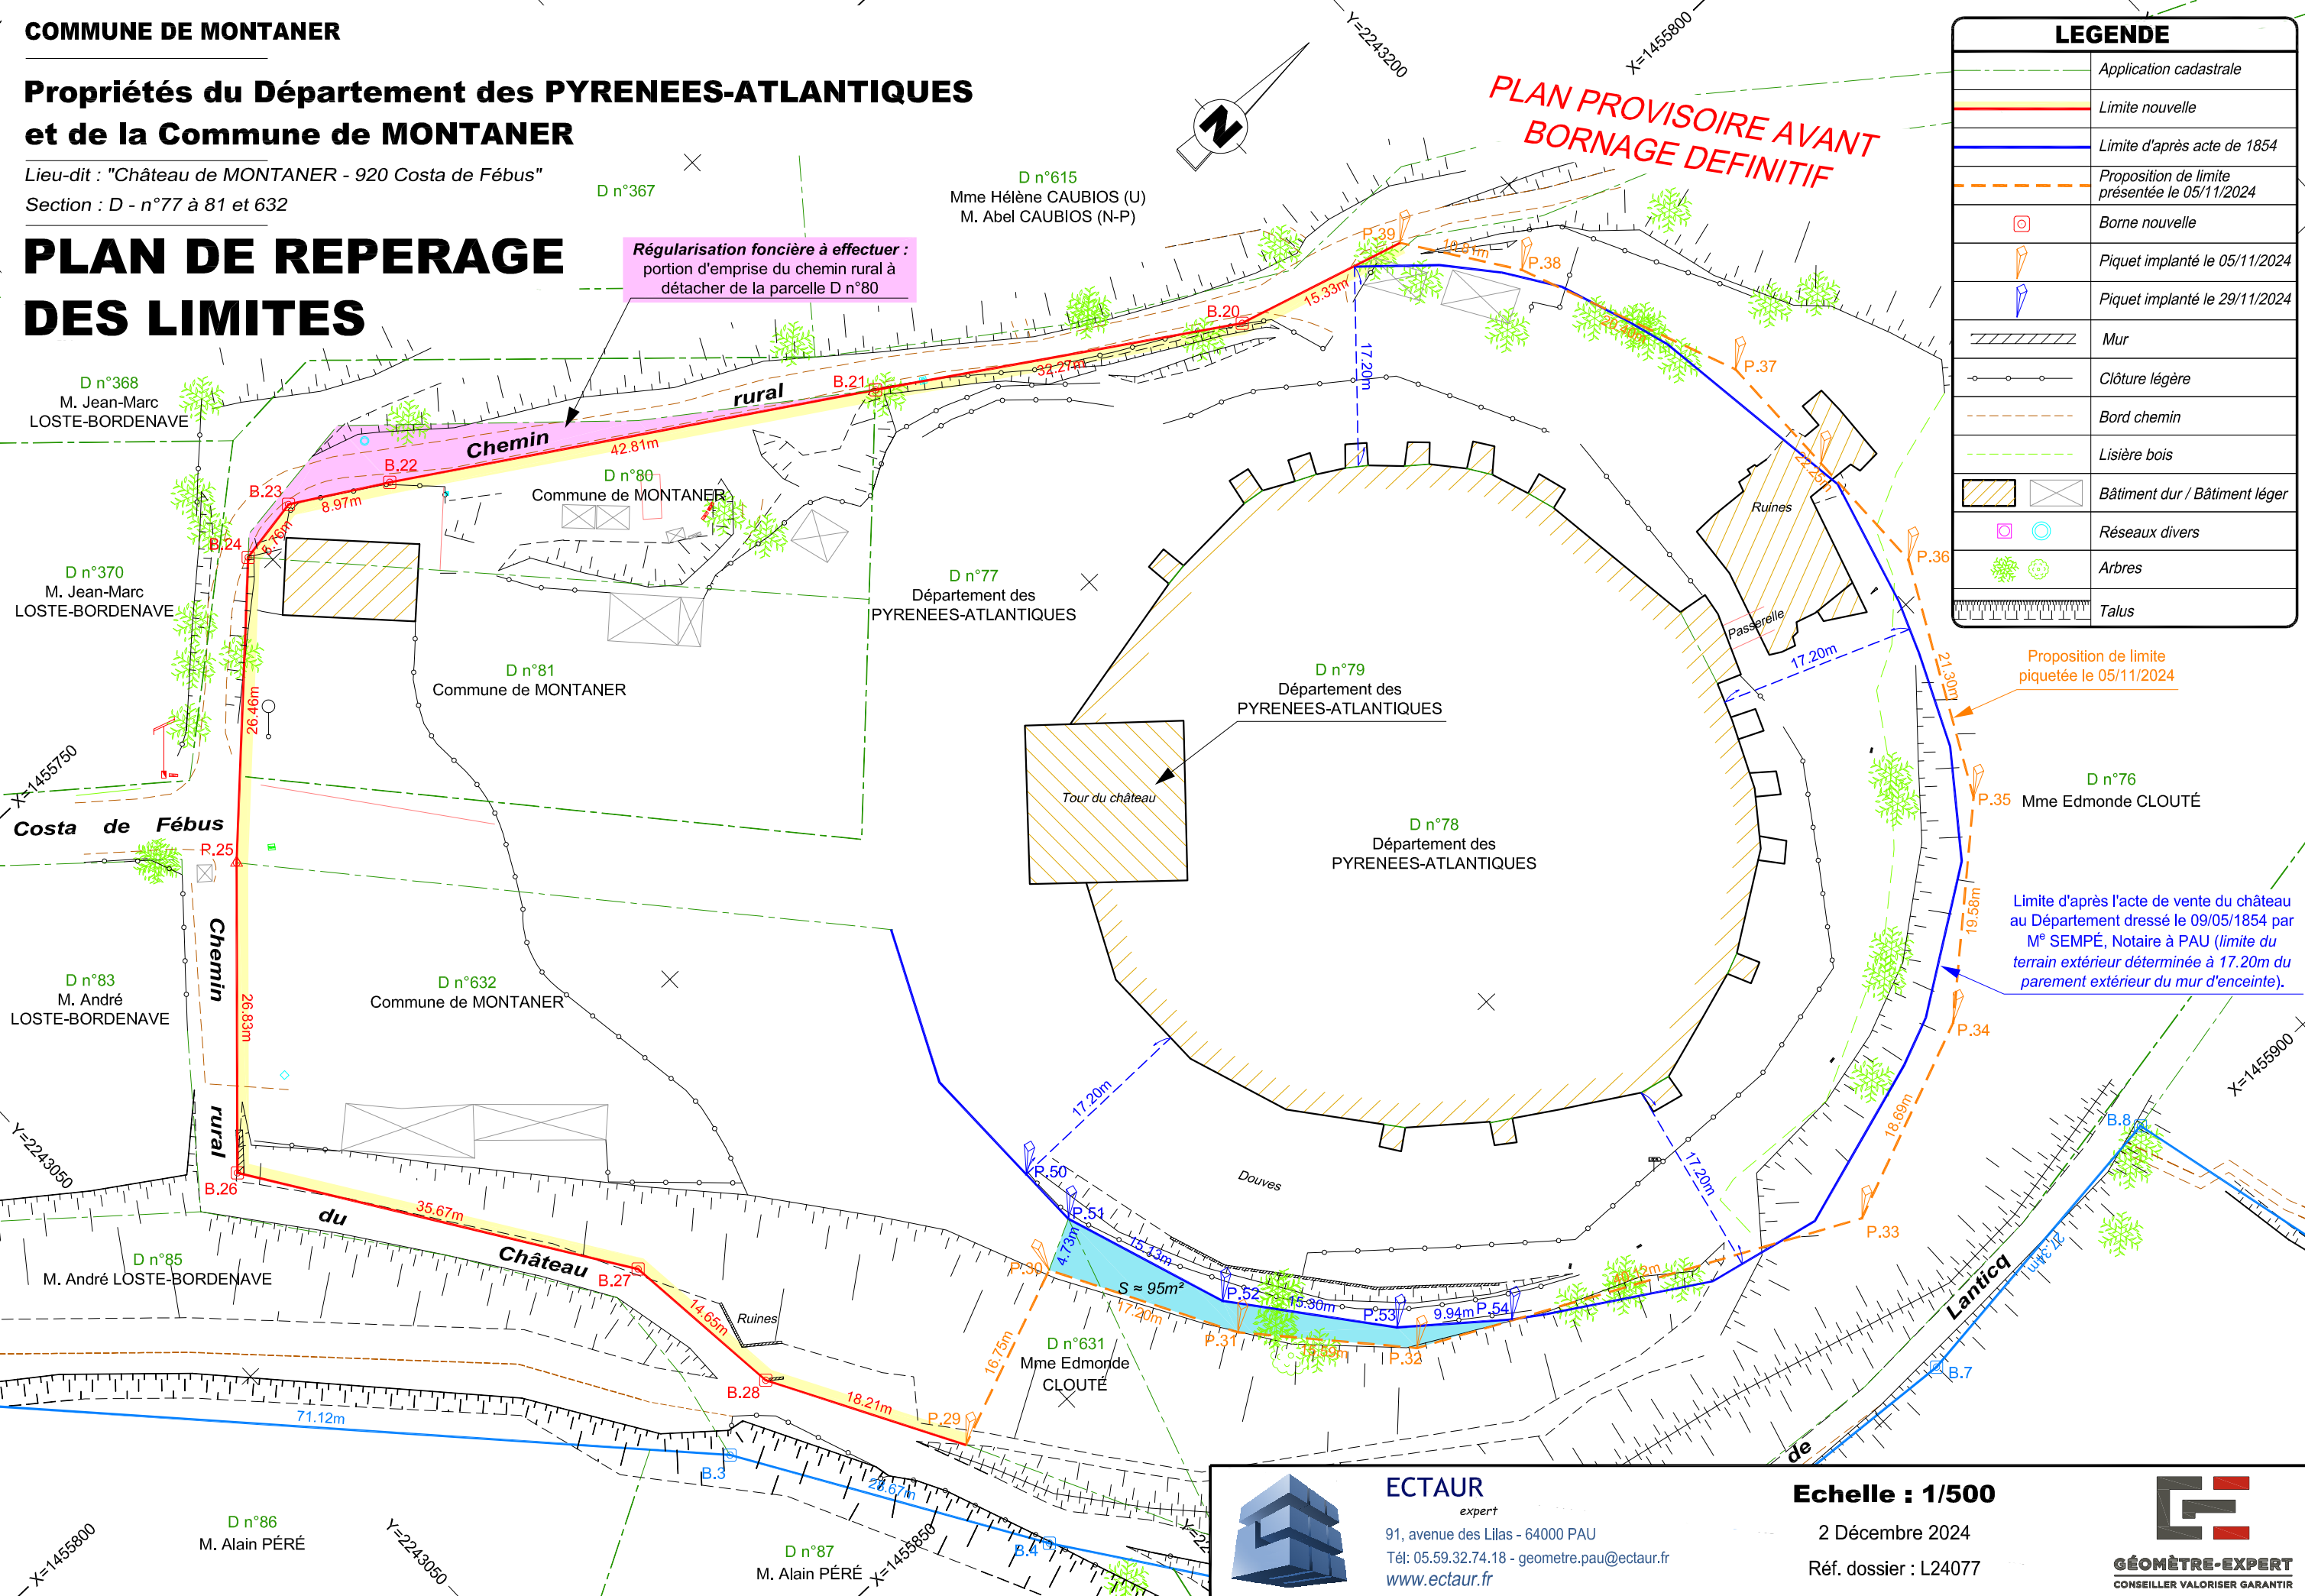


ECTAUR
expert
91, avenue des Lilas - 64000 PAU
Tél: 05.59.32.74.18 - geometre.pau@ectaur.fr
www.ectaur.fr

Echelle : 1/500

2 Décembre 2024

Réf. dossier : L24077

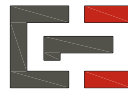

GÉOMÈTRE-EXPERT
CONSEILLER VALORISER GARANTIR