


SAS PROESPA
Capital 50 000 €
Route de Jacou
Le Parc Hermès
34740 VENDARGUES
RCS MONTPELLIER 992 853 366

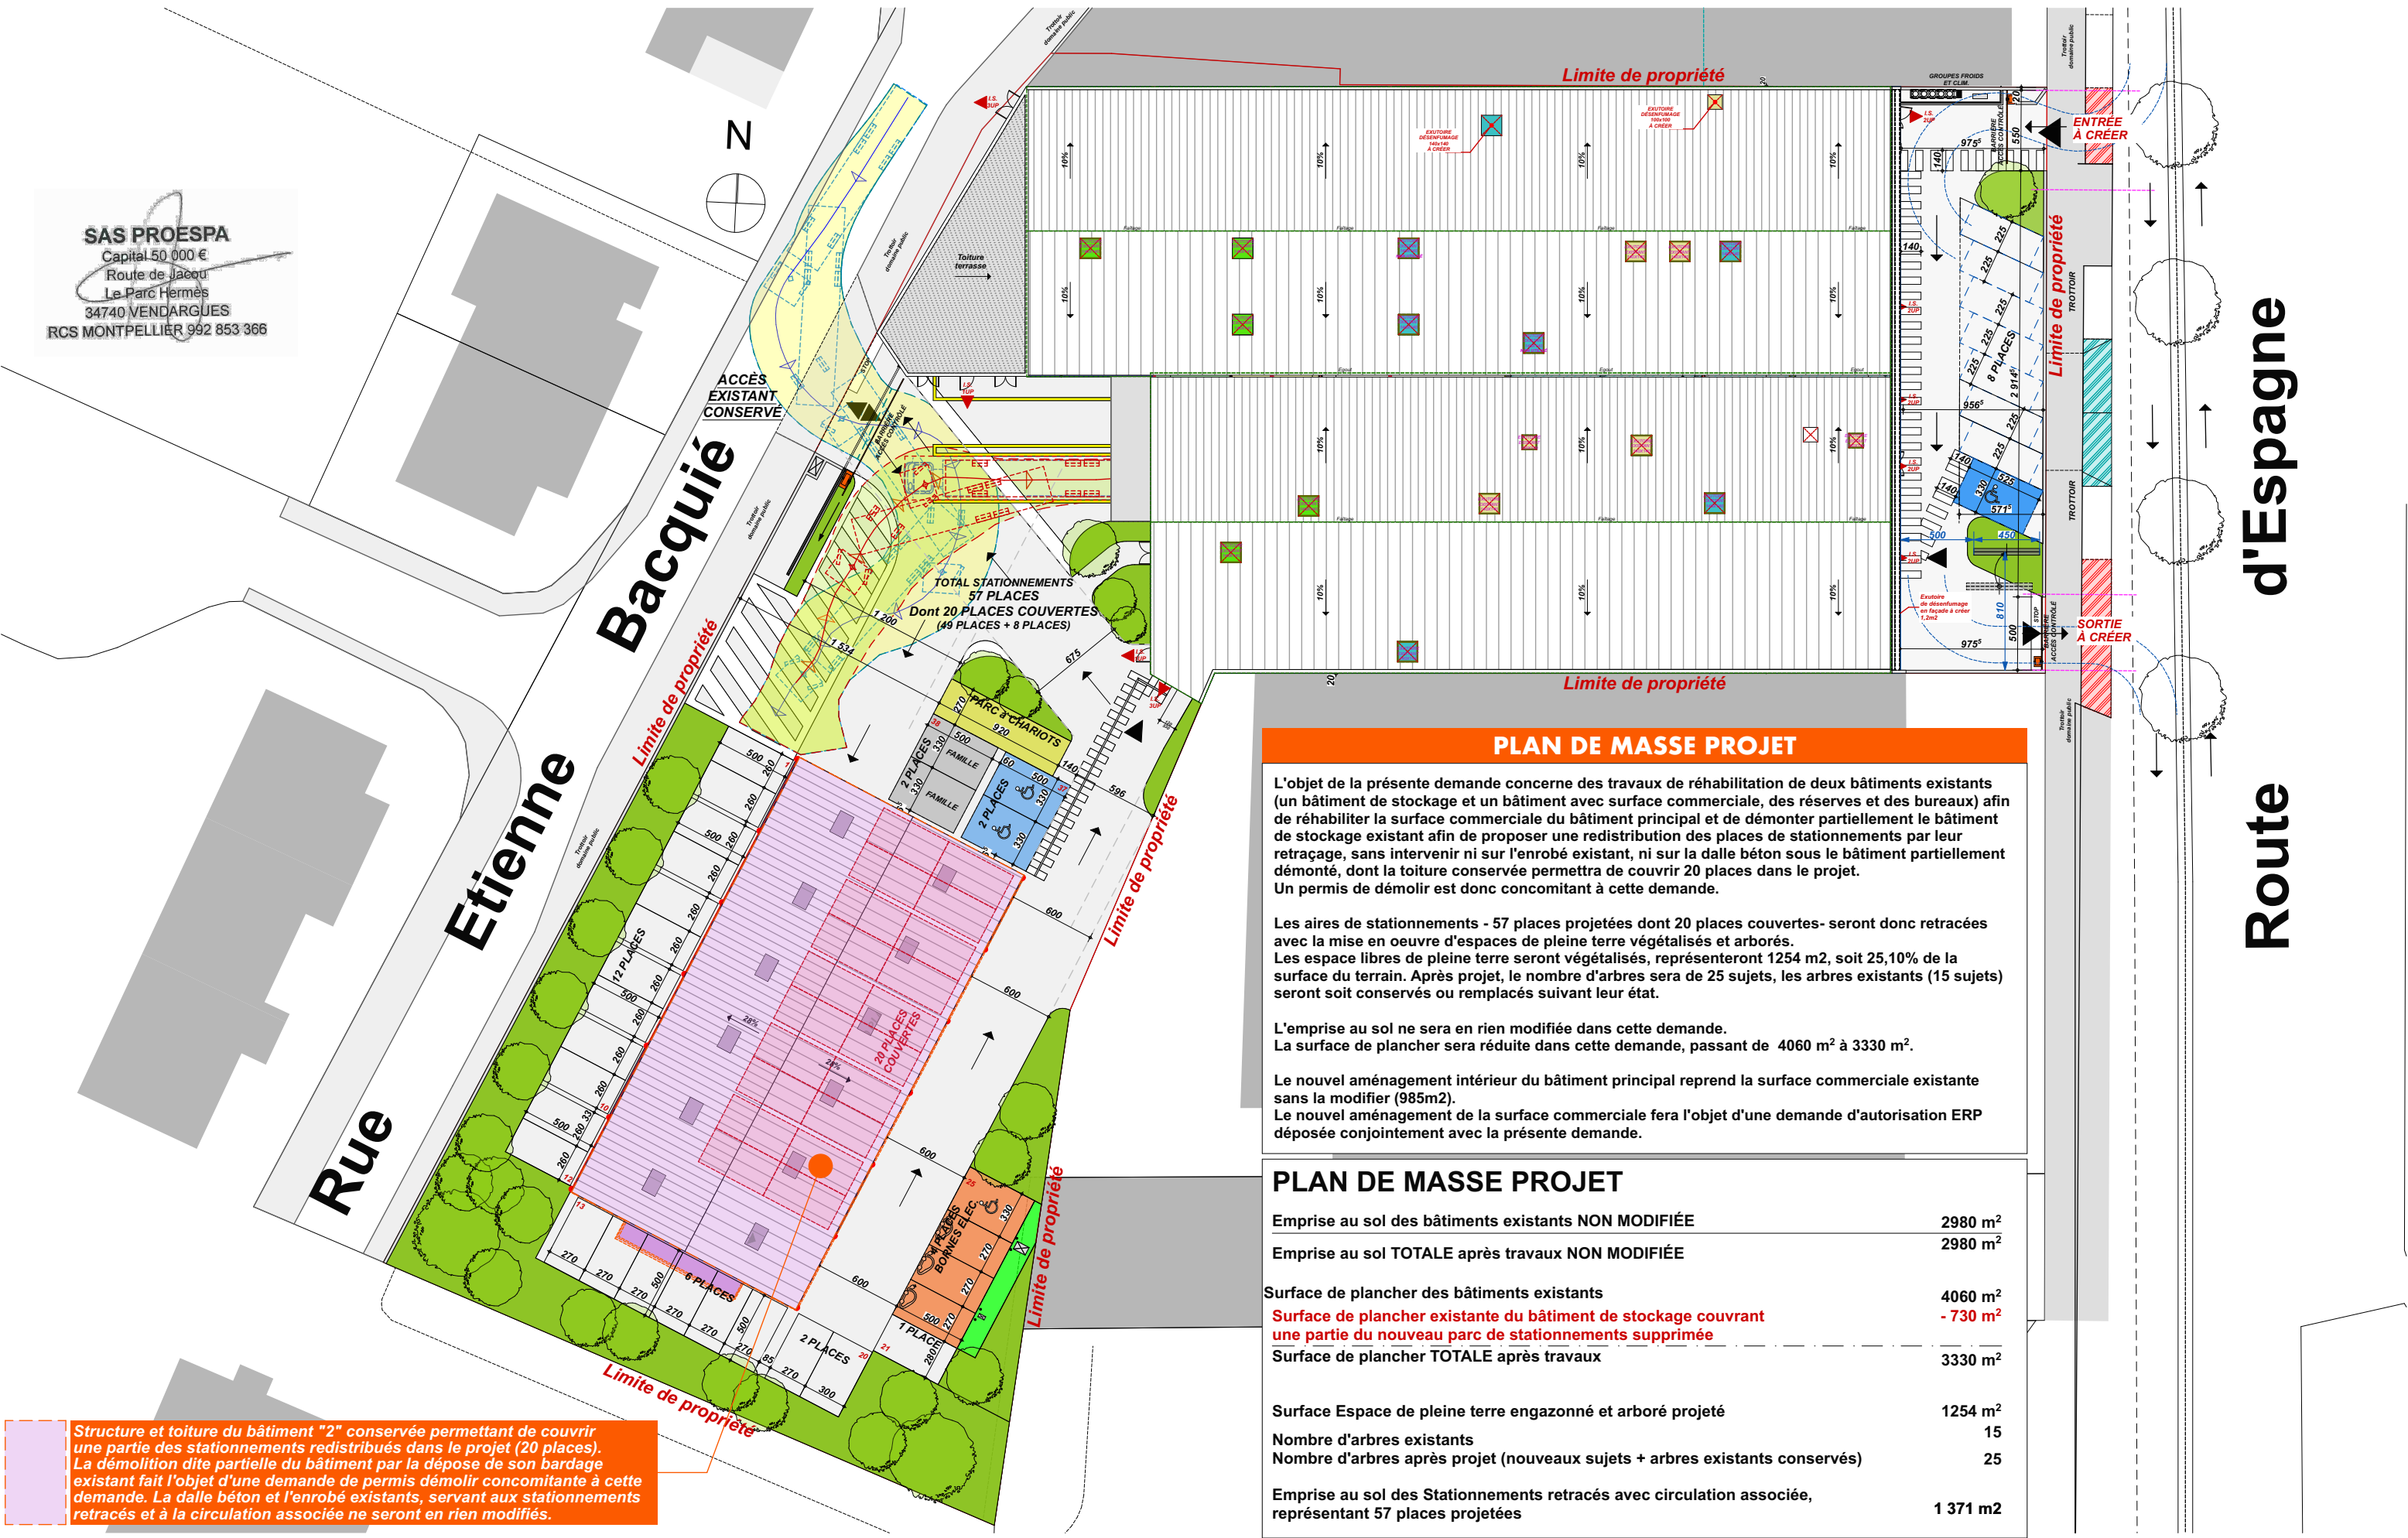

Structure et toiture du bâtiment "2" conservée permettant de couvrir une partie des stationnements redistribués dans le projet (20 places). La démolition dite partielle du bâtiment par la dépose de son bardage existant fait l'objet d'une demande de permis démolir concomitante à cette demande. La dalle béton et l'enrobé existants, servant aux stationnements retracés et à la circulation associée ne seront en rien modifiés.