


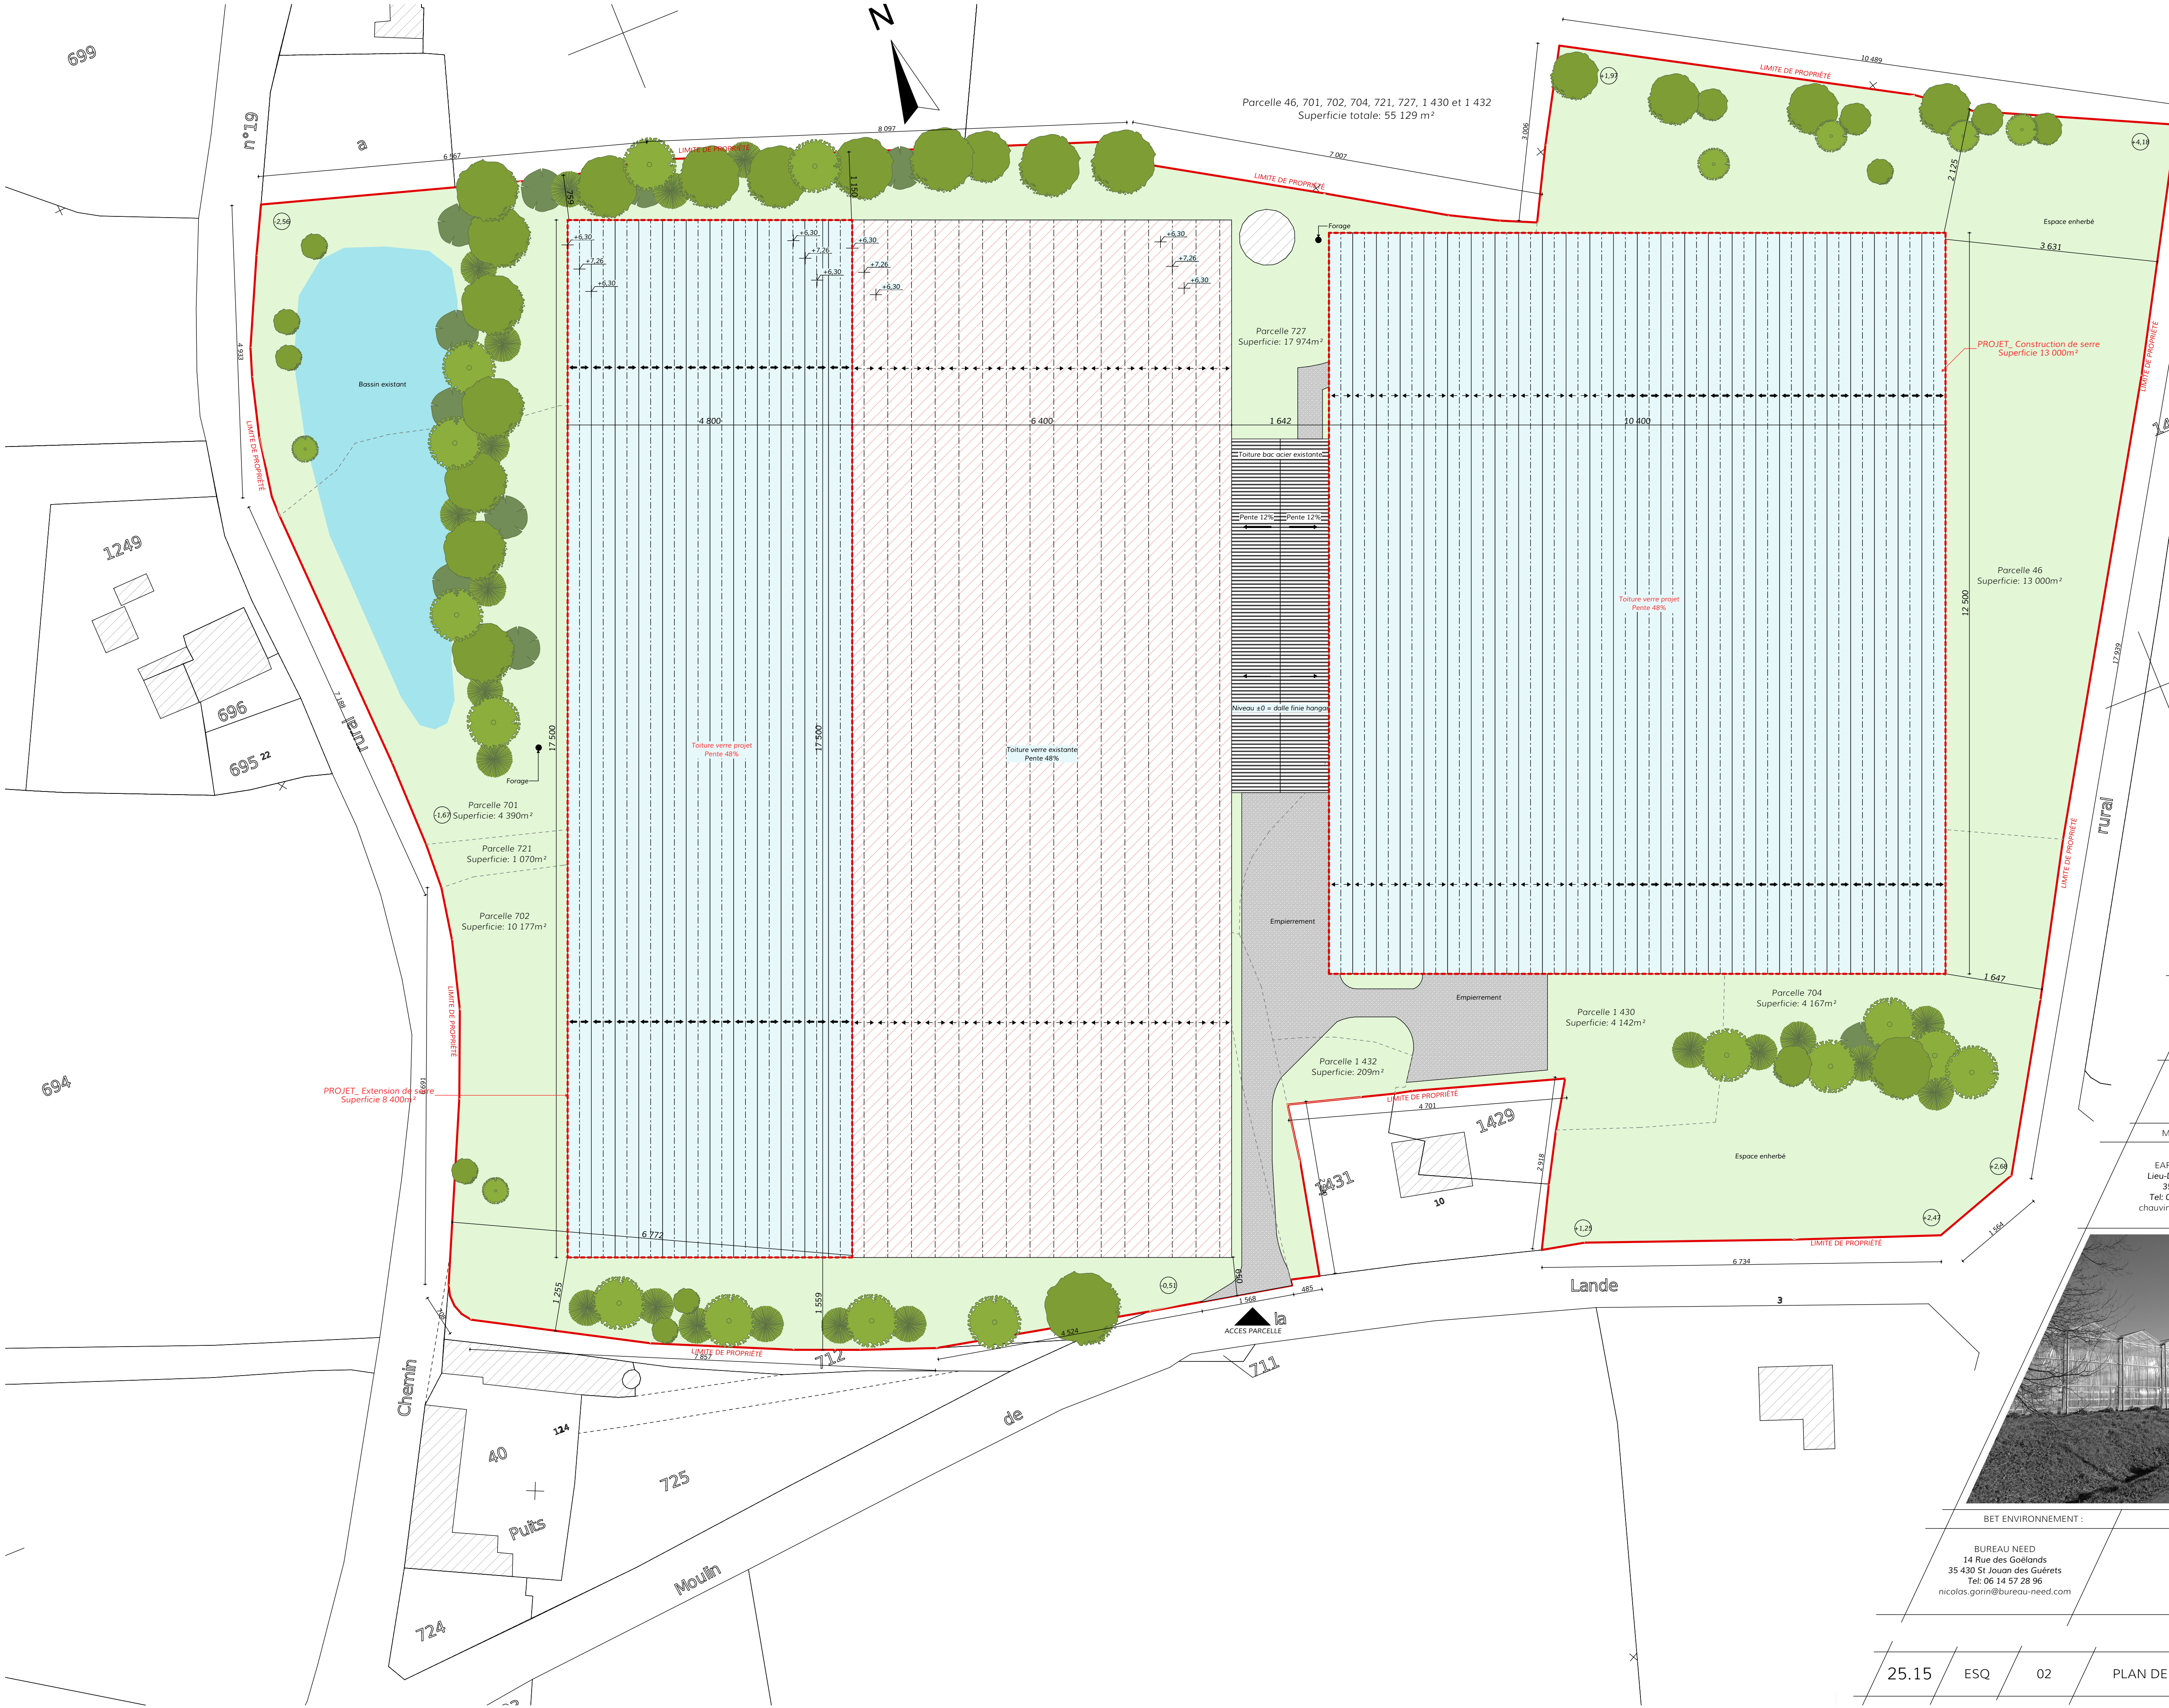

CONSTRUCTION DE
SERRES

Lieu-Dit "Le Cachot"
35740 PACÉ

MAÎTRE D'OUVRAGE:

EARL CHAUVIN
Lieu-Dit "Le Cachot"
35740 PACÉ
Tel: 06 88 89 13 53
chauvin.iaic@hotmail.fr

ARCHITECTE:

A²CB
19 quater Rue de la Lime
BEAUPREAU
49 600 BEAUPREAU EN MAUGES
Tel: 02 41 70 03 95
contact@a2cb-architecture.fr



BET ENVIRONNEMENT : BET STRUCTURE: BET FLUIDES:

BUREAU NEED
14 Rue des Goëlands
35 430 St Jovan des Guérets
Tel: 06 14 57 28 96
nicolas.gorin@bureau-need.com