


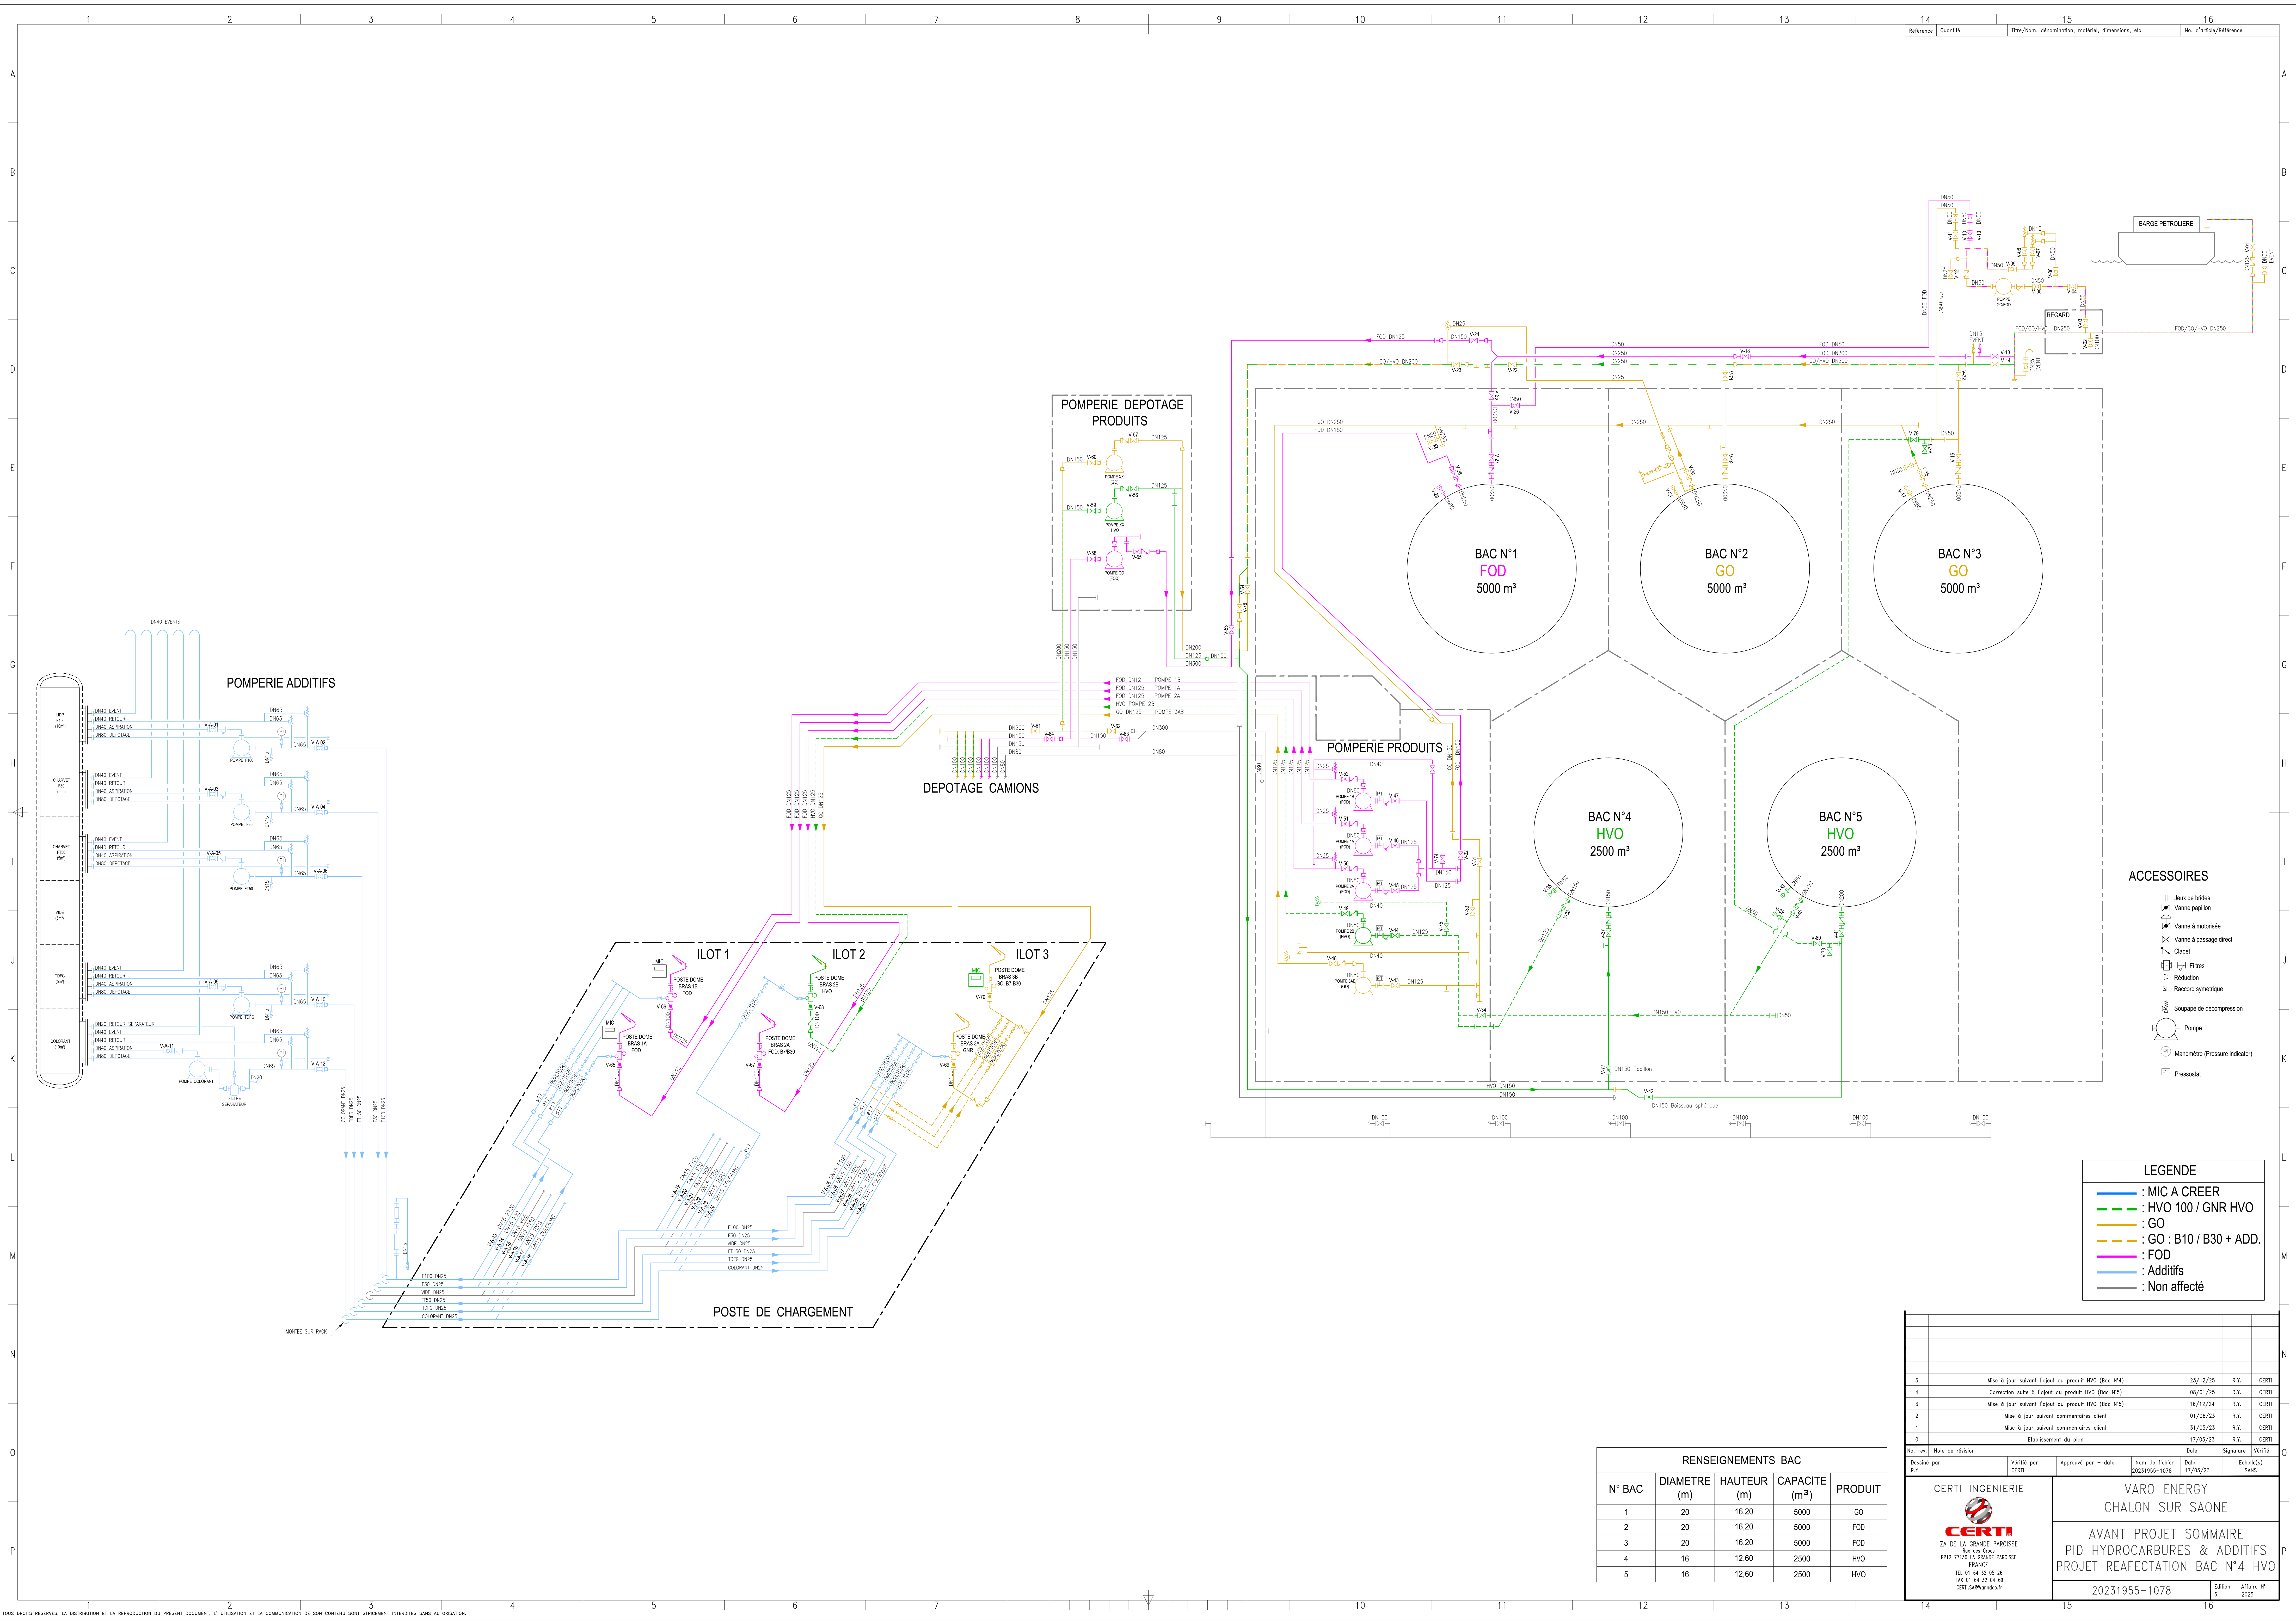

5	Mise à jour suivant l'ajout du produit HVO (Bac N°4)	23/12/25	R.Y.	CERTI	
4	Correction suite à l'ajout du produit HVO (Bac N°5)	08/01/25	R.Y.	CERTI	
3	Mise à jour suivant l'ajout du produit HVO (Bac N°5)	16/12/24	R.Y.	CERTI	
2	Mise à jour suivant commentaires client	01/06/23	R.Y.	CERTI	
1	Mise à jour suivant commentaires client	31/05/23	R.Y.	CERTI	
0	Déplacement du plan	12/09/23	R.Y.	CERTI	
No. rév. Note de révision Date Signature Vérifié					
0	Designé par : R.Y.	Vérifié par : CERTI	Approuvé par - date : 2023/05-1078	Nom de fichier : 20231955-1078	Date : 17/05/23
CERTI INGENIERIE			VARO ENERGY CHALON SUR SAONE		
2A DE LA GRANDE PAROISSE Rue des Chênes BP12 77130 LA GRANDE PAROISSE FRANCE TEL 01 64 32 05 26 FAX 01 64 32 04 09 CERTI@certi-engineering.fr			AVANT PROJET SOMMAIRE PID HYDROCARBURES & ADDITIFS PROJET REAFFECTATION BAC N°4 HVO		
			20231955-1078		
			Edition 5		

RENSEIGNEMENTS BAC				
N° BAC	DIAMETRE (m)	HAUTEUR (m)	CAPACITE (m³)	PRODUIT
1	20	16,20	5000	GO
2	20	16,20	5000	FOD
3	20	16,20	5000	FOD
4	16	12,60	2500	HVO
5	16	12,60	2500	HVO