


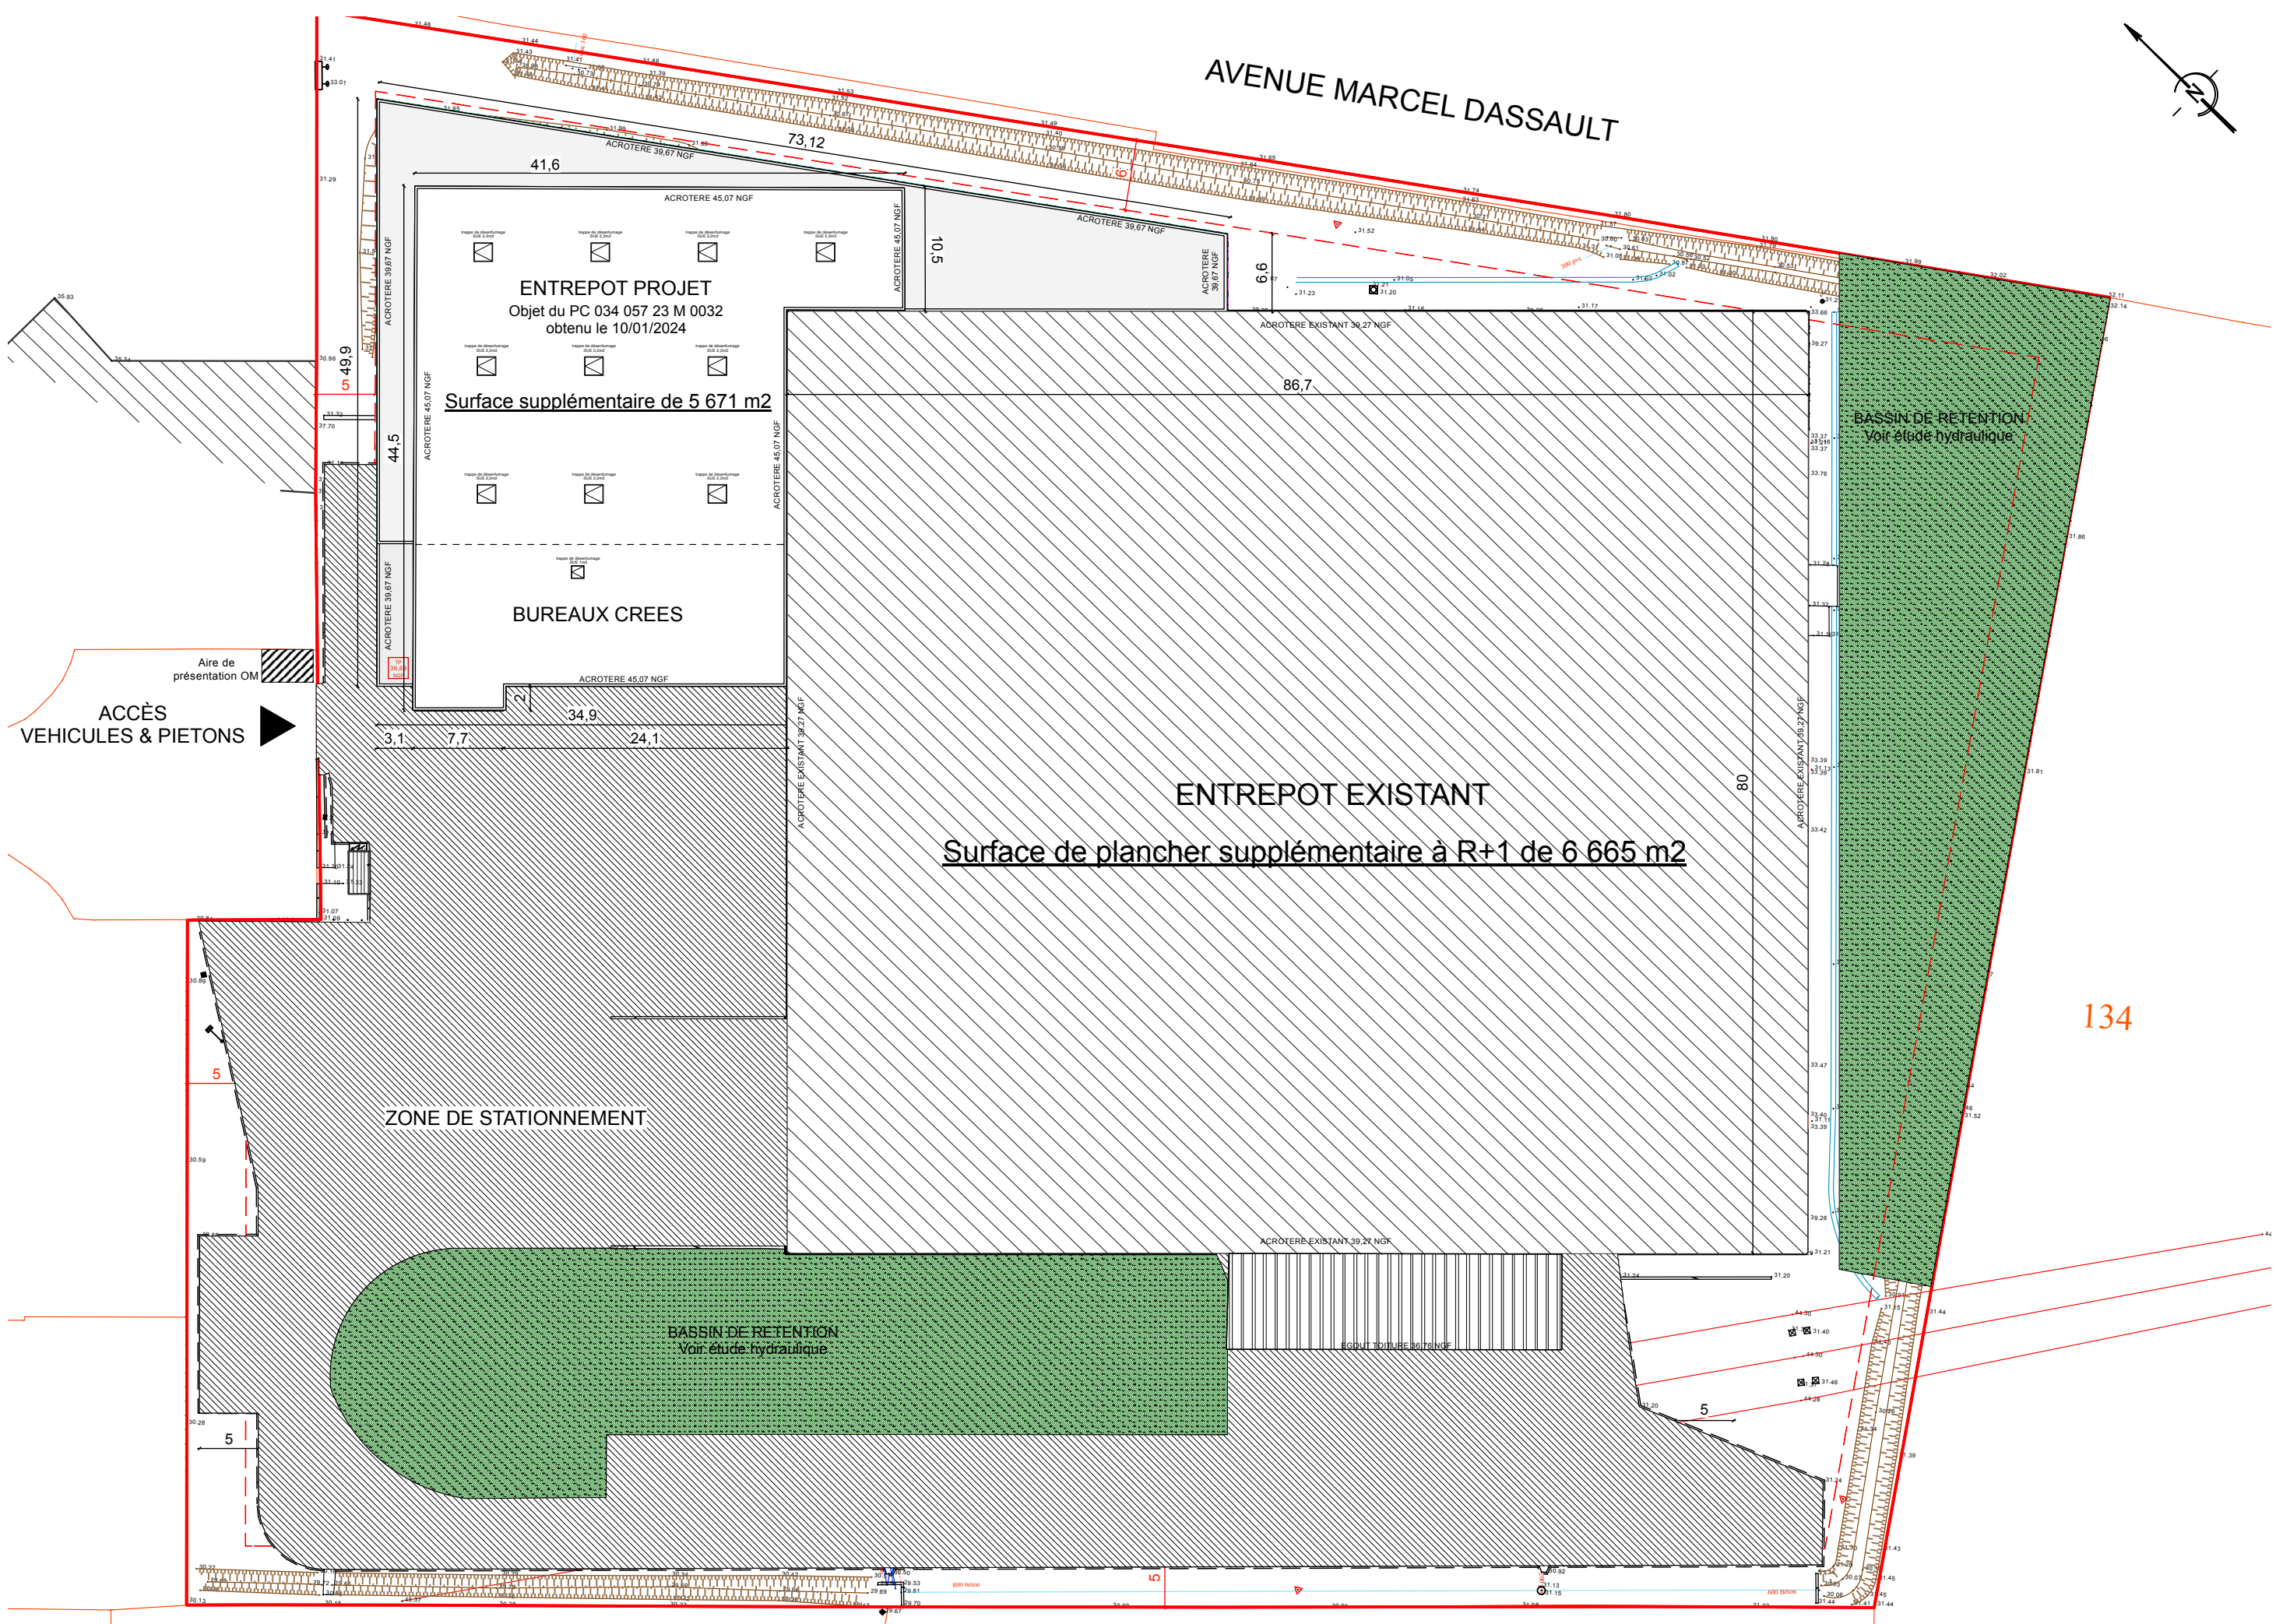

PLAN DE MASSE ech:1/500