


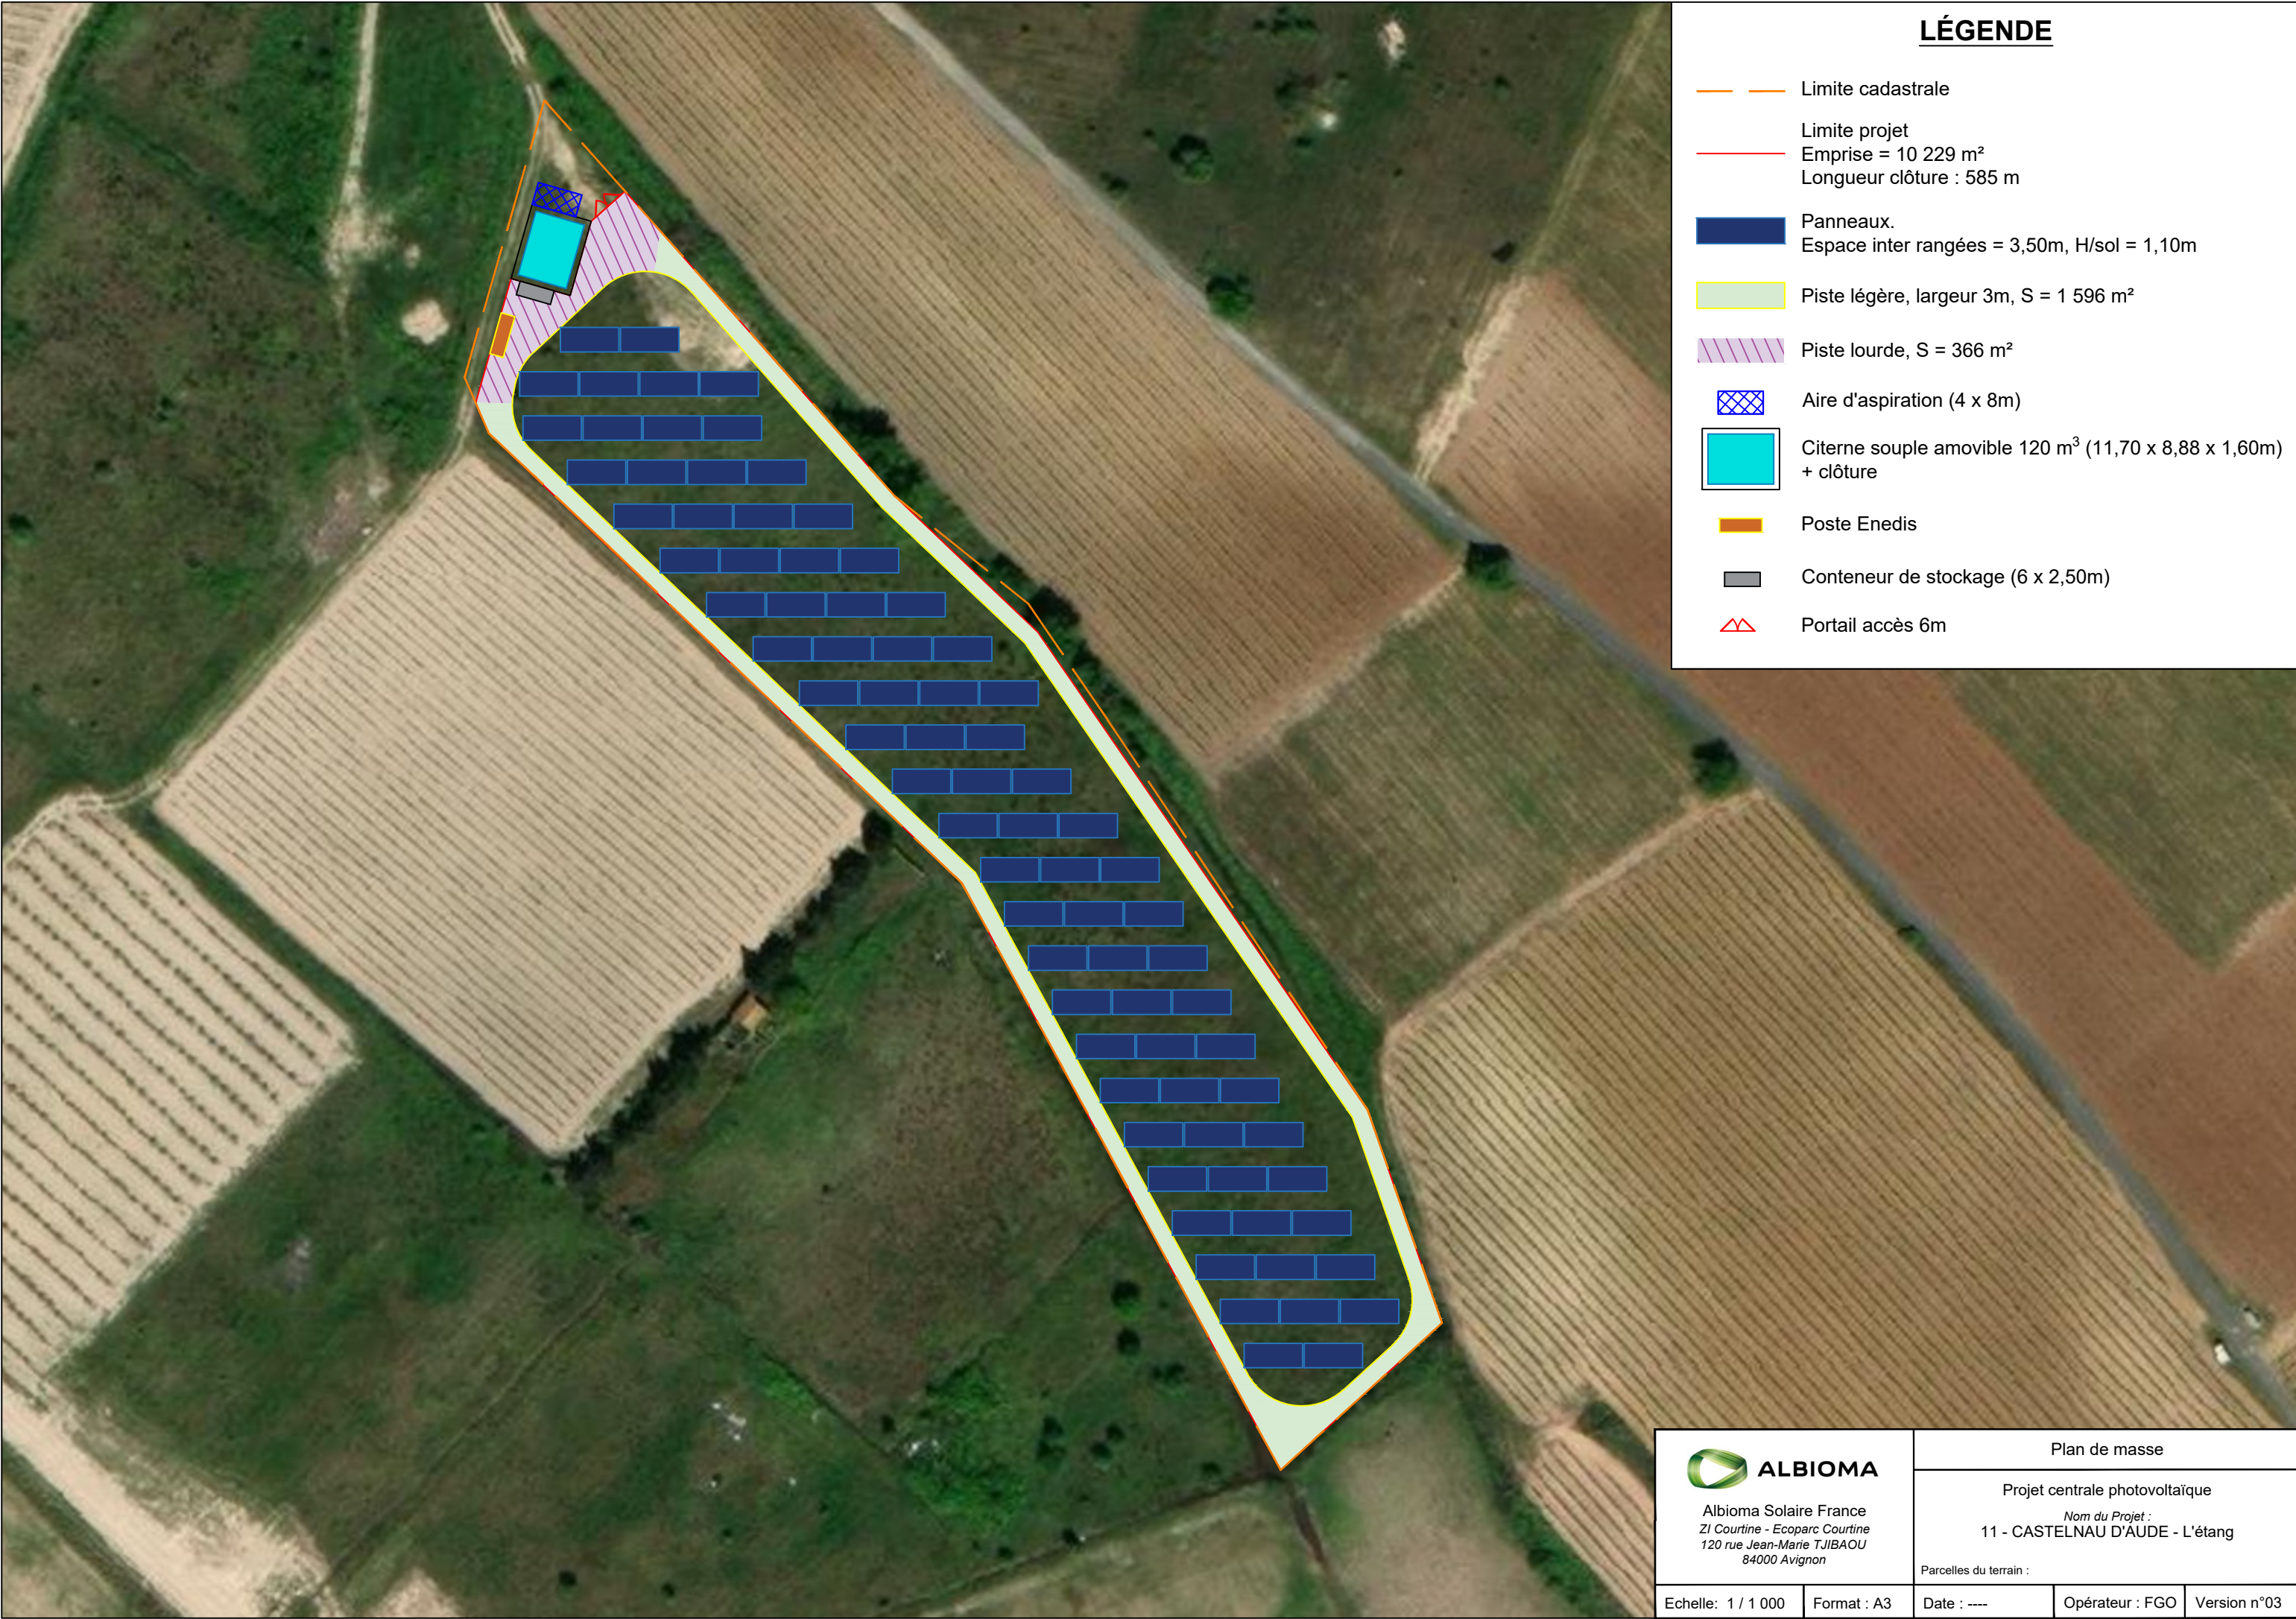

LÉGENDE

- Limite cadastrale
- Limite projet
- Emprise = 10 229 m²
- Longueur clôture : 585 m
- Panneaux.
Espace inter rangées = 3,50m, H/sol = 1,10m
- Piste légère, largeur 3m, S = 1 596 m²
- Piste lourde, S = 366 m²
- Aire d'aspiration (4 x 8m)
- Citerne souple amovible 120 m³ (11,70 x 8,88 x 1,60m)
+ clôture
- Poste Enedis
- Conteneur de stockage (6 x 2,50m)
- Portail accès 6m

 Albioma Solaire France ZI Courtine - Ecoparc Courtine 120 rue Jean-Marie TJIBAOU 84000 Avignon		Plan de masse		
		Projet centrale photovoltaïque <i>Nom du Projet :</i> 11 - CASTELNAU D'AUDE - L'étang Parcelles du terrain :		
Echelle: 1 / 1 000	Format : A3	Date : ----	Opérateur : FGO	Version n°03