


# Annexe : Plan du projet de la centrale

Commune de Montmaur (11)

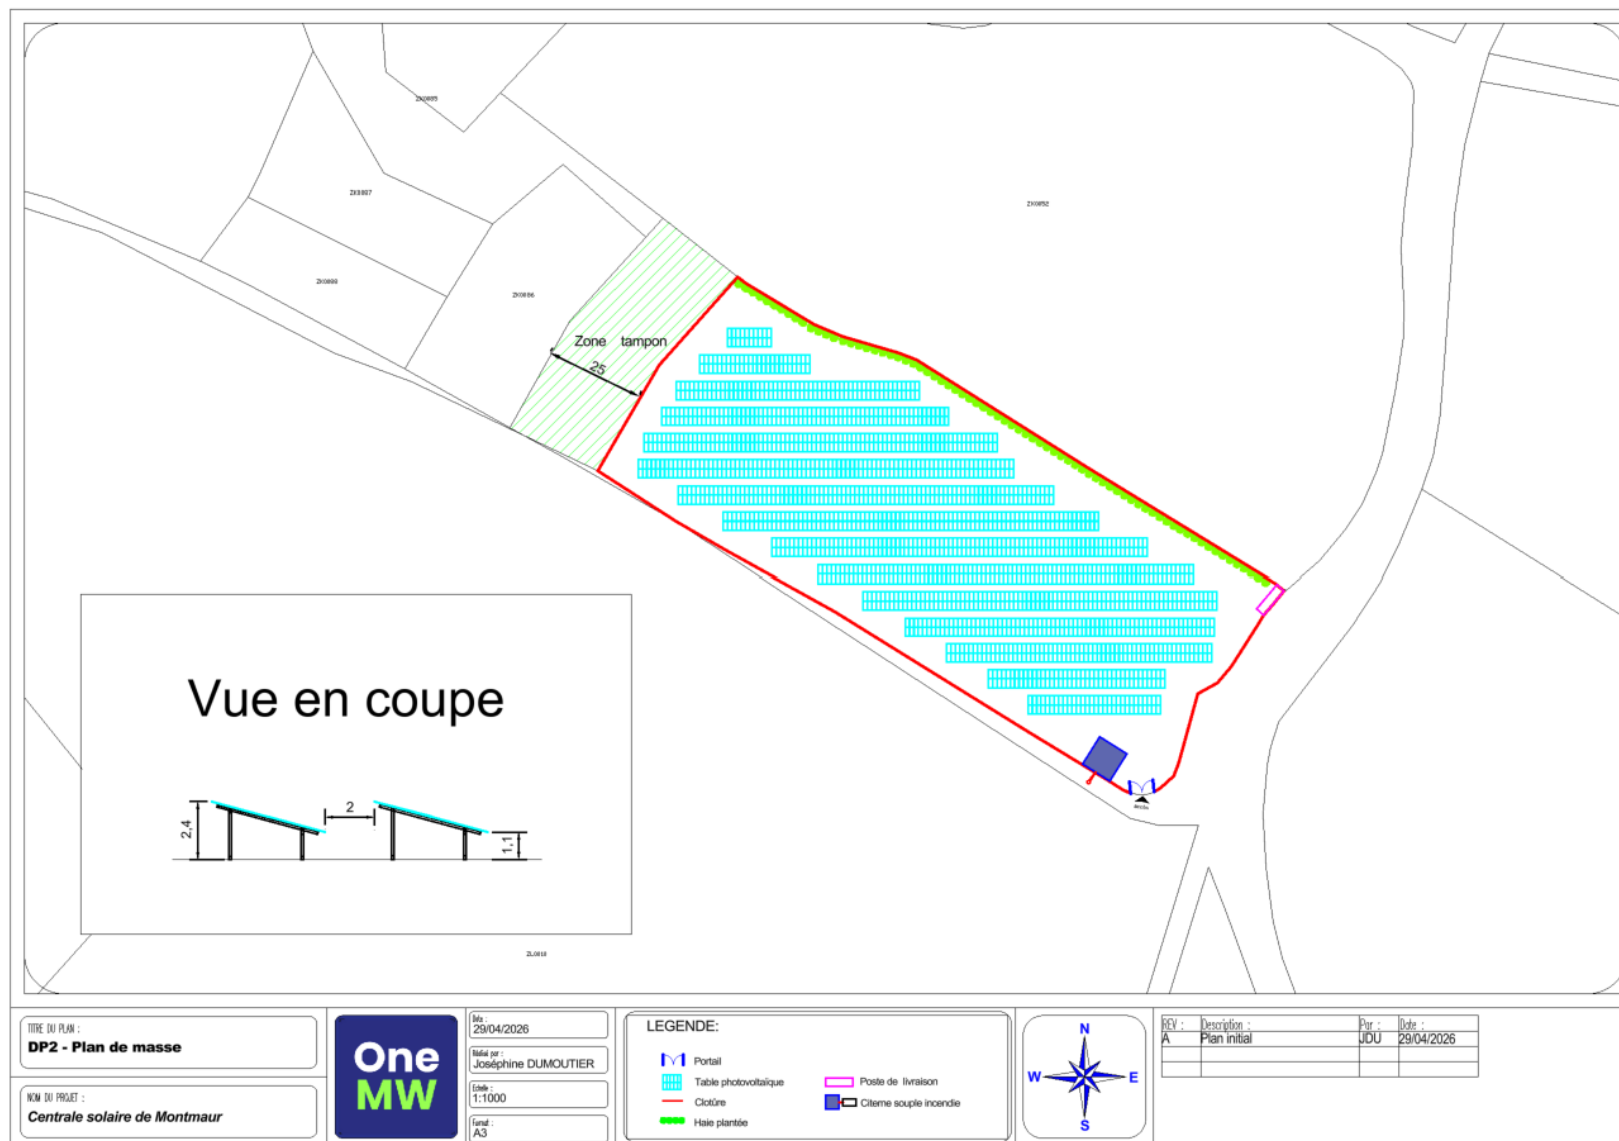

Date : 19/05/2026